


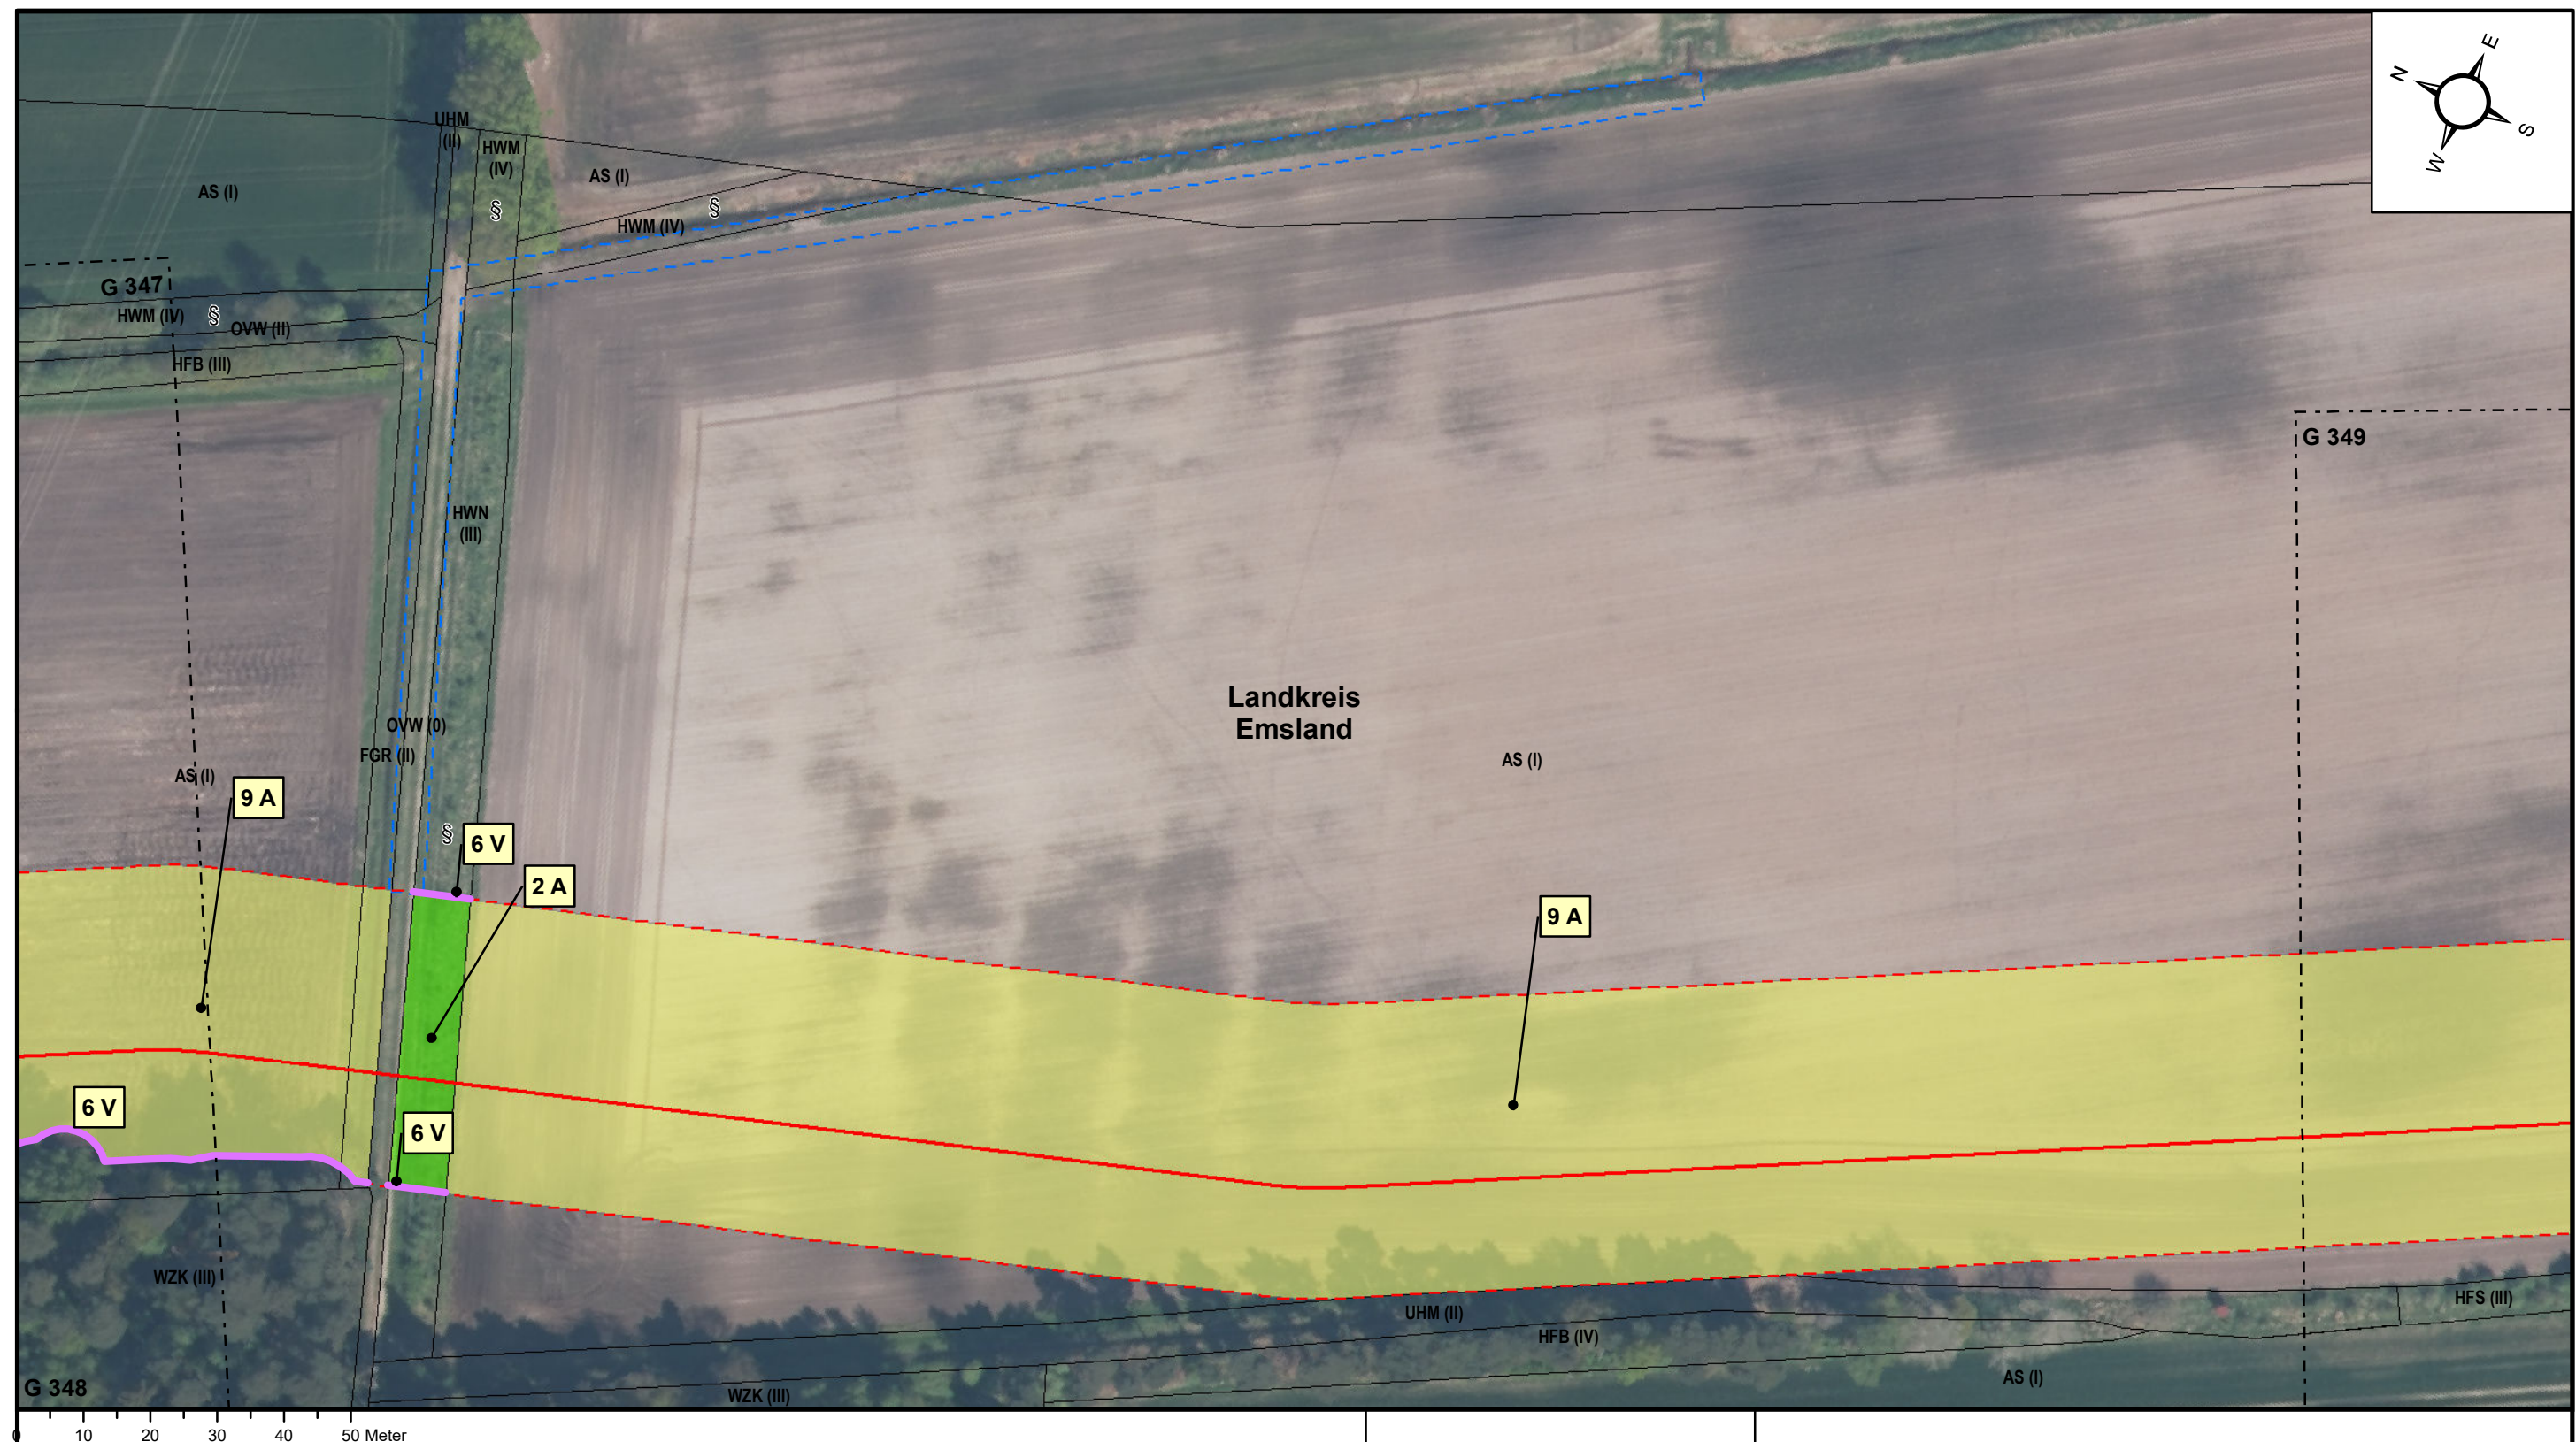

Anschl.-Blatt G 347	10 20 30 40 50 Meter		— geplante Leitung - - - Arbeitsstreifen / RLP (Rohrlagerplatz) / Überfahrt / Zufahrt / / Stationsfläche - - - potenzielle Versickerungsfläche (Wasserhaltung) / temporäre Oberflächennutzung bzw. Schlauchleitung (Wasserhaltung) ■ Schalthaus KKS Landesgrenze Niedersachsen / Nordrhein-Westfalen Landkreisgrenze mit Bezeichnung Blattschnitt					Auftragnehmer bosch & partner uventus Vorhabenträgerin OGE	
					H2ercules Nordsee-Ruhr-Link (NRL III) / Bunde - Wettringen				
					Bundesland: Niedersachsen	OGE Proj. Nr.: LB-24066	Leitungs-Nr. 503/000/000	Anschl.-Blatt G 349	
					Reg.-Bez.: - Landkreis: Emsland		Revision 01		
					Kapitel 15 LBP, Anlage 1				
					Maßnahmen Baufeld - Schutzgut Biotope / Pflanzen	Maßstab 1:1.000	Blatt-Nr. G 348		
					01	31.03.2026	Menn, OGE		
	Prüfungen		Kapitel 15 LBP, Anlage 1 erstellt am 26.05.2025 durch Opitz / Bosch & Partner GmbH						
			geprüft: 28.05.2025, Avermann / Bosch & Partner GmbH		freigegeben: 30.05.2025, Menn / OGE GmbH				
	Kartengrundlagen WMS NW DOP Geobasis NRW © Land NRW (2024) / WMS NI DOP © LGLN (2024) Datenlizenz Deutschland - Namensnennung - Version 2.0. Weitere Vervielfältigungen hiervon sind nicht gestattet.								

Anschl.-Blatt G 349