


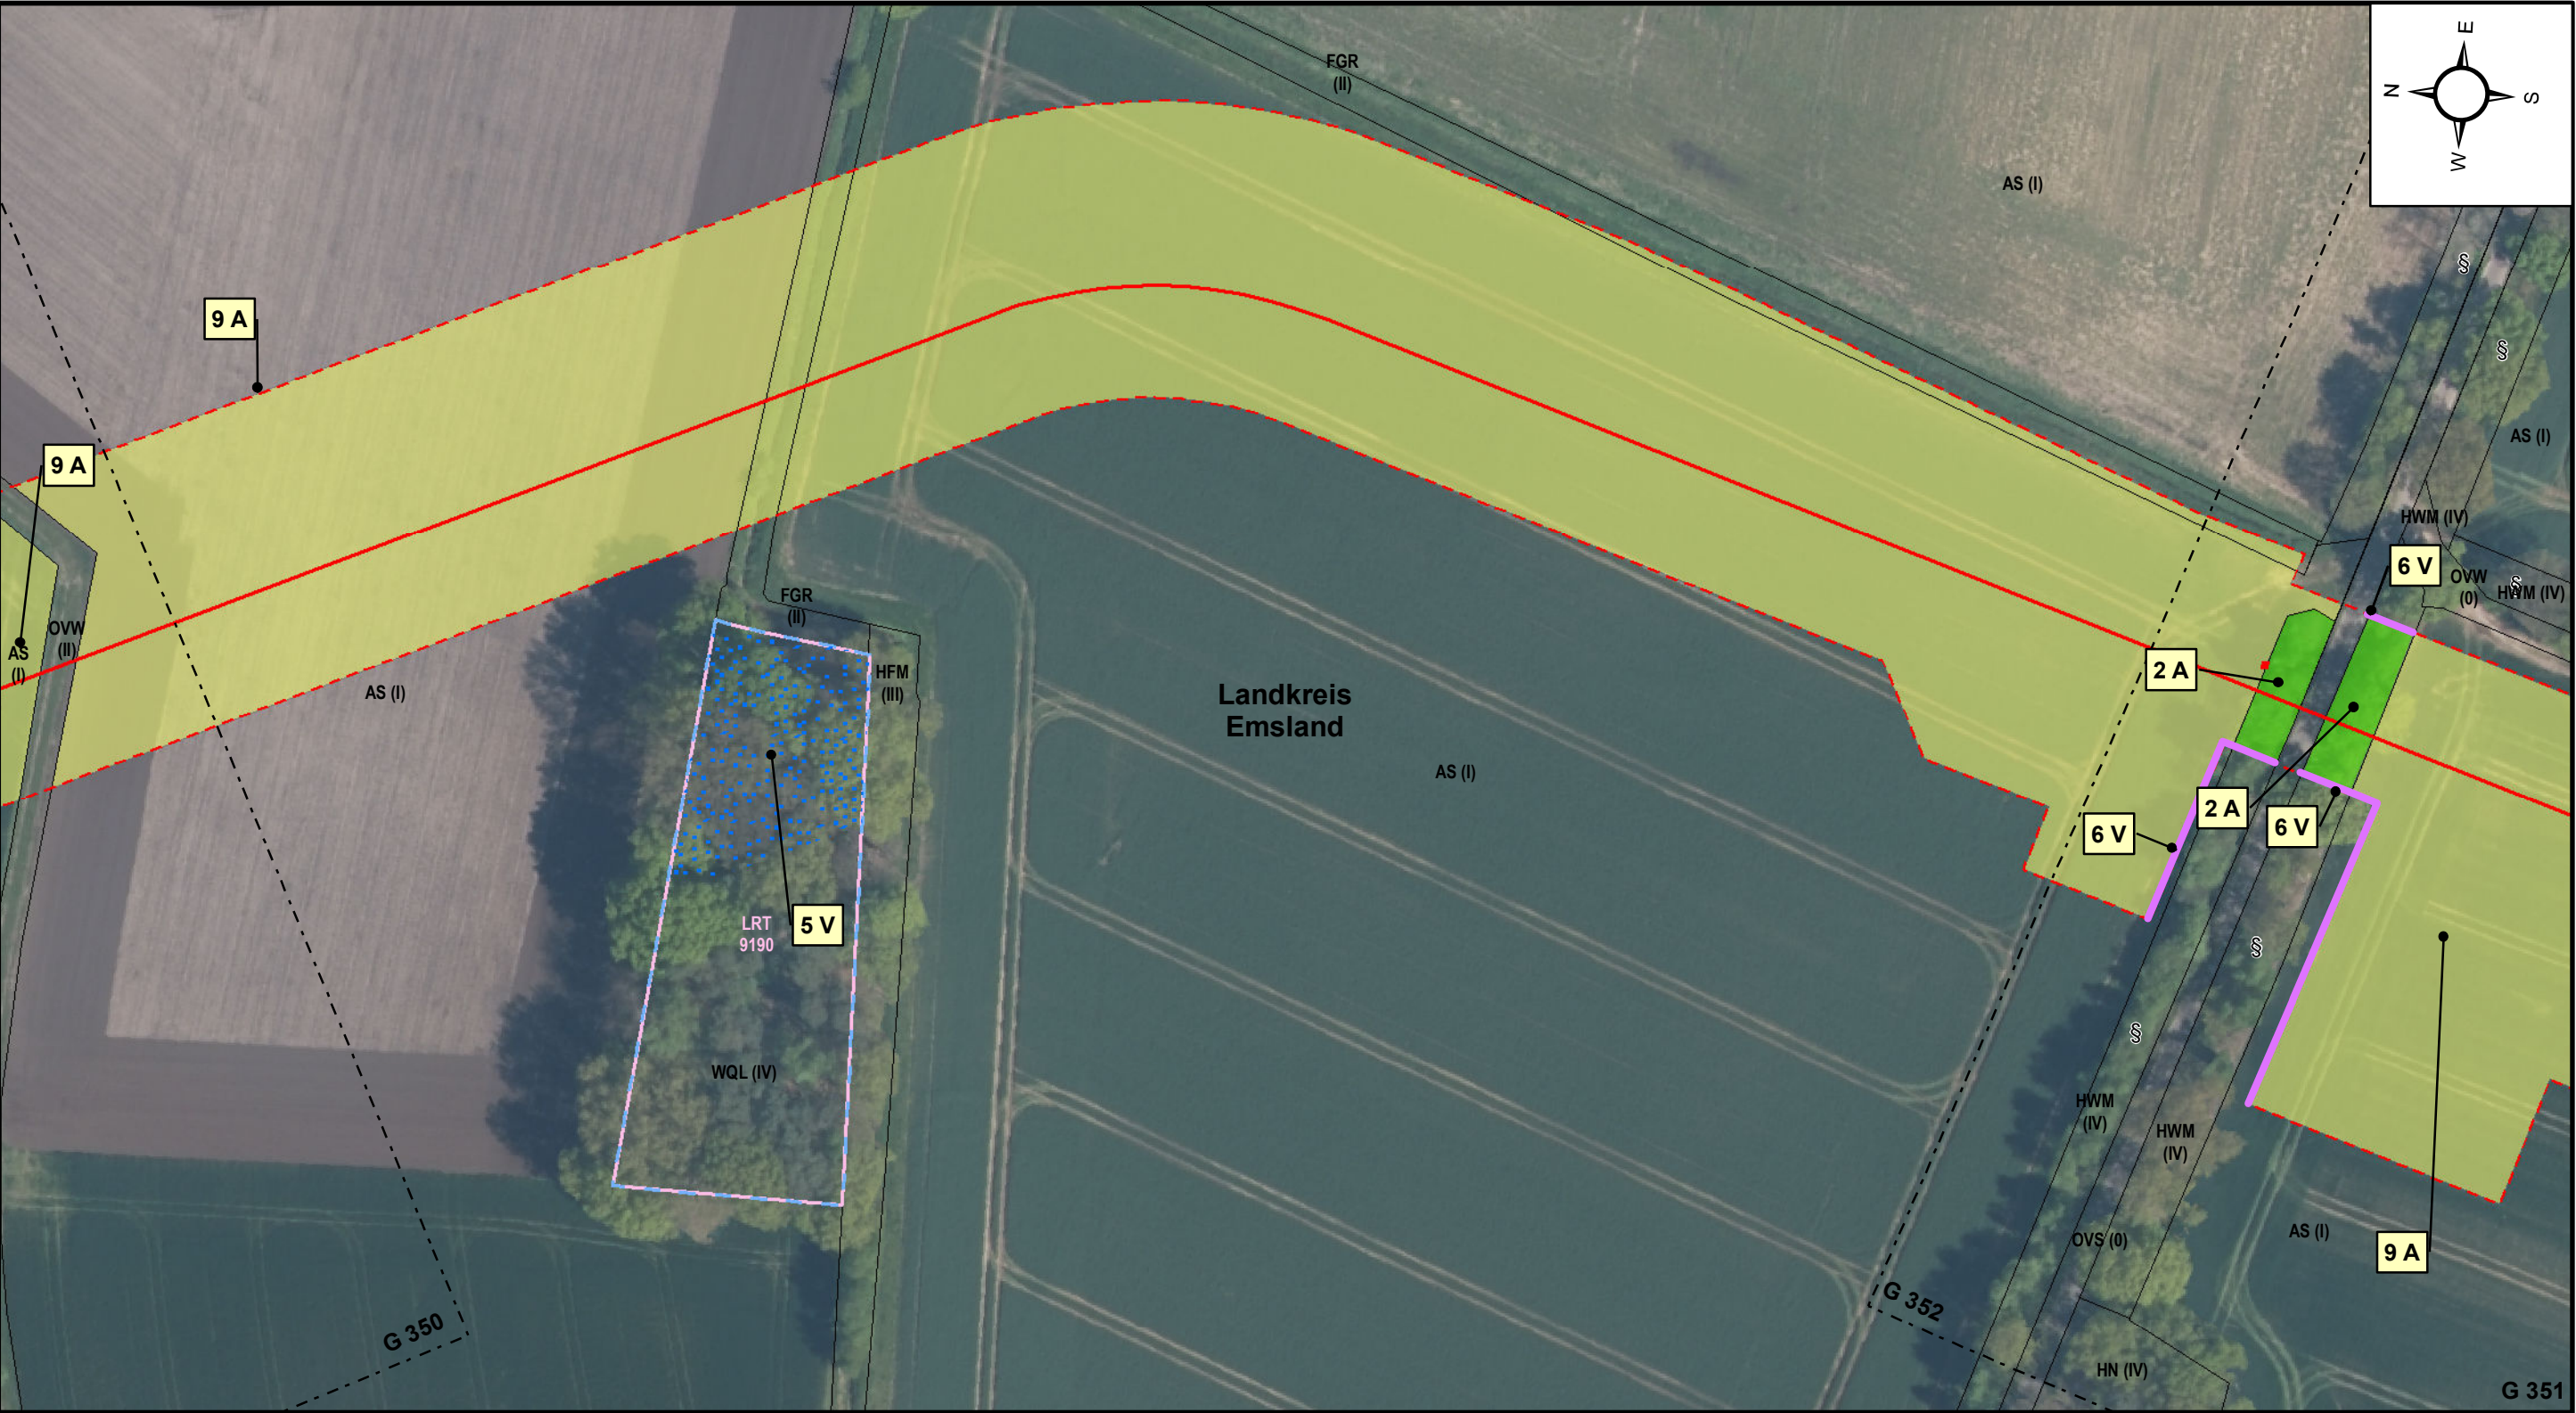

10 20 30 40 50 Meter

geplante Leitung

Arbeitsstreifen / RLP (Rohrlagerplatz) / Überfahrt / Zufahrt

Stationsfläche

potenzielle Versickerungsfläche (Wasserhaltung) / temporäre Oberflächennutzung bzw. Schlauchleitung (Wasserhaltung)

Schalthaus KKS

Landesgrenze Niedersachsen / Nordrhein-Westfalen

Landkreisgrenze mit Bezeichnung

Blattschnitt

Prüfungen

Kapitel 15 LBP, Anlage 1 erstellt am 26.05.2025 durch Opitz / Bosch & Partner GmbH

geprüft: 28.05.2025, Avermann / Bosch & Partner GmbH

freigegeben: 30.05.2025, Menn / OGE GmbH

Plan-Berichtigungen		
Revision	Datum	Freig.
01	31.03.2026	Menn, OGE

Kartengrundlagen WMS NW DOP Geobasis NRW © Land NRW (2024) / WMS NI DOP © LGLN (2024) Datenlizenz Deutschland - Namensnennung - Version 2.0.
Weitere Vervielfältigungen hiervon sind nicht gestattet.

Auftragnehmer

bosch & partner

uventus

Vorhabenträgerin

OGE

H2ercules Nordsee-Ruhr-Link (NRL III) / Bunde - Wettringen

Bundesland: Niedersachsen

Reg.-Bez: -

Landkreis: Emsland

Kapitel 15 LBP, Anlage 1

Maßnahmen

Baufeld -

Schutzgut Biotope / Pflanzen

OGE Proj. Nr.: LB-24066

Leitungs-Nr. 503/000/000

Revision 01

Blatt-Nr. G 351

Maßstab 1:1.000

Anschl.-Blatt G 350

Anschl.-Blatt G 352