


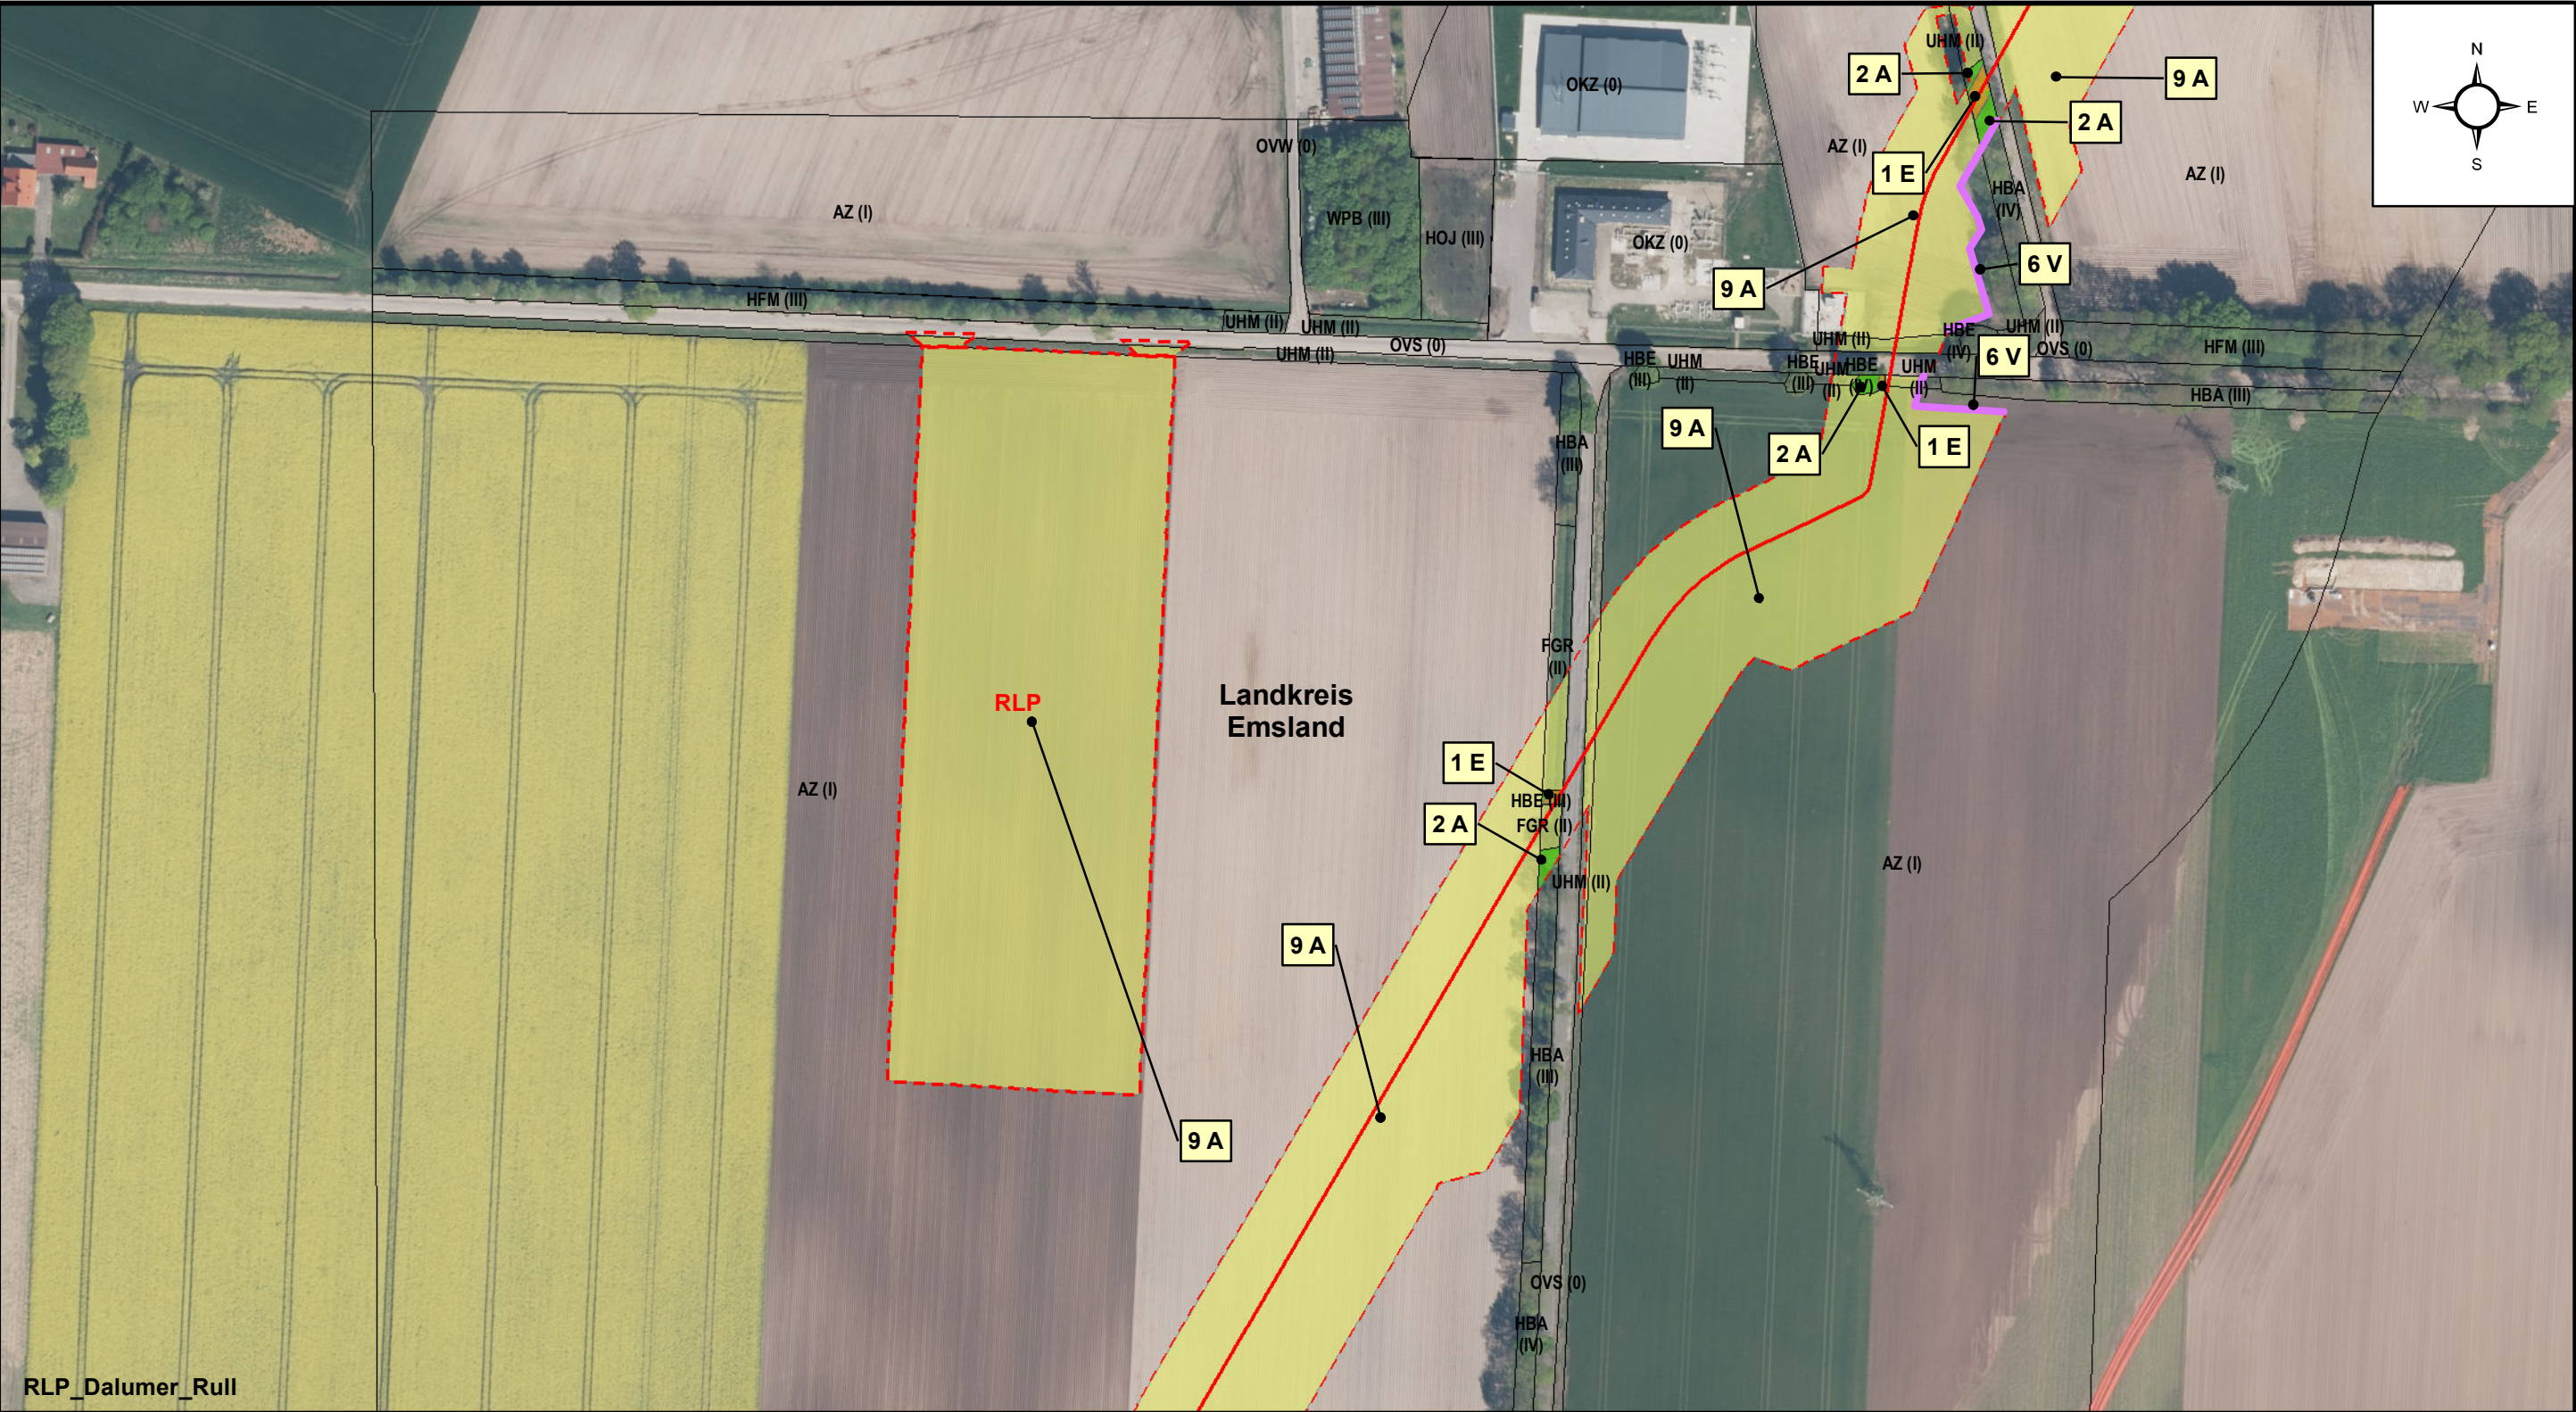

RLP\_Dalumer\_Rull

|   |  |   |  |                                                            |  |                                          |  |
|---|--|---|--|------------------------------------------------------------|--|------------------------------------------|--|
| 10 20 30 40 50 Meter                                                                                                |  | Landesgrenze Niedersachsen / Nordrhein-Westfalen                                                                                             |  | Auftragnehmer                                              |  | Vorhabenträgerin                         |  |
| geplante Leitung   |  | Landkreisgrenze mit Bezeichnung   |  | bosch & partner                                            |  | OGE                                      |  |
| Arbeitsstreifen / RLP (Rohrlagerplatz) / Überfahrt / Zufahrt                                                        |  | Blattschnitt   |  | H2ercules Nordsee-Ruhr-Link (NRL III) / Bunde - Wettringen |  |                                          |  |
| Stationsfläche   |  |   |  | Bundesland: Niedersachsen                                  |  | OGE Proj. Nr.: LB-24066                  |  |
| potenzielle Versickerungsfläche (Wasserhaltung) / temporäre Oberflächennutzung bzw. Schlauchleitung (Wasserhaltung) |  |   |  | Reg.-Bez.: -                                               |  | Leitungs-Nr. 503/000/000                 |  |
| Schalthaus KKS   |  |   |  | Landkreis: Emsland                                         |  | Revision 01                              |  |
|   |  |   |  | Kapitel 15 LBP, Anlage 2                                   |  | Maßstab 1:2.000                          |  |
|   |  |   |  | Maßnahmen Rohrlagerplätze - Schutzgut Biotope / Pflanzen   |  | Blatt-Nr. RLP_Dalumer_Rull               |  |
|   |  |   |  | 01 31.03.2026 Menn, OGE                                    |  |                                          |  |
| Anschl.-Blatt -   |  | Kartengrundlagen WMS NW DOP Geobasis NRW © Land NRW (2024) / WMS NI DOP © LGLN (2024) Datenlizenz Deutschland - Namensnennung - Version 2.0. |  | Weitere Vervielfältigungen hiervon sind nicht gestattet.   |  | Anschl.-Blatt -                          |  |
| Prüfungen   |  | Kapitel 15 LBP, Anlage 2 erstellt am 26.05.2025 durch Opitz / Bosch & Partner GmbH                                                           |  | geprüft: 28.05.2025, Avermann / Bosch & Partner GmbH       |  | freigegeben: 30.05.2025, Menn / OGE GmbH |  |