


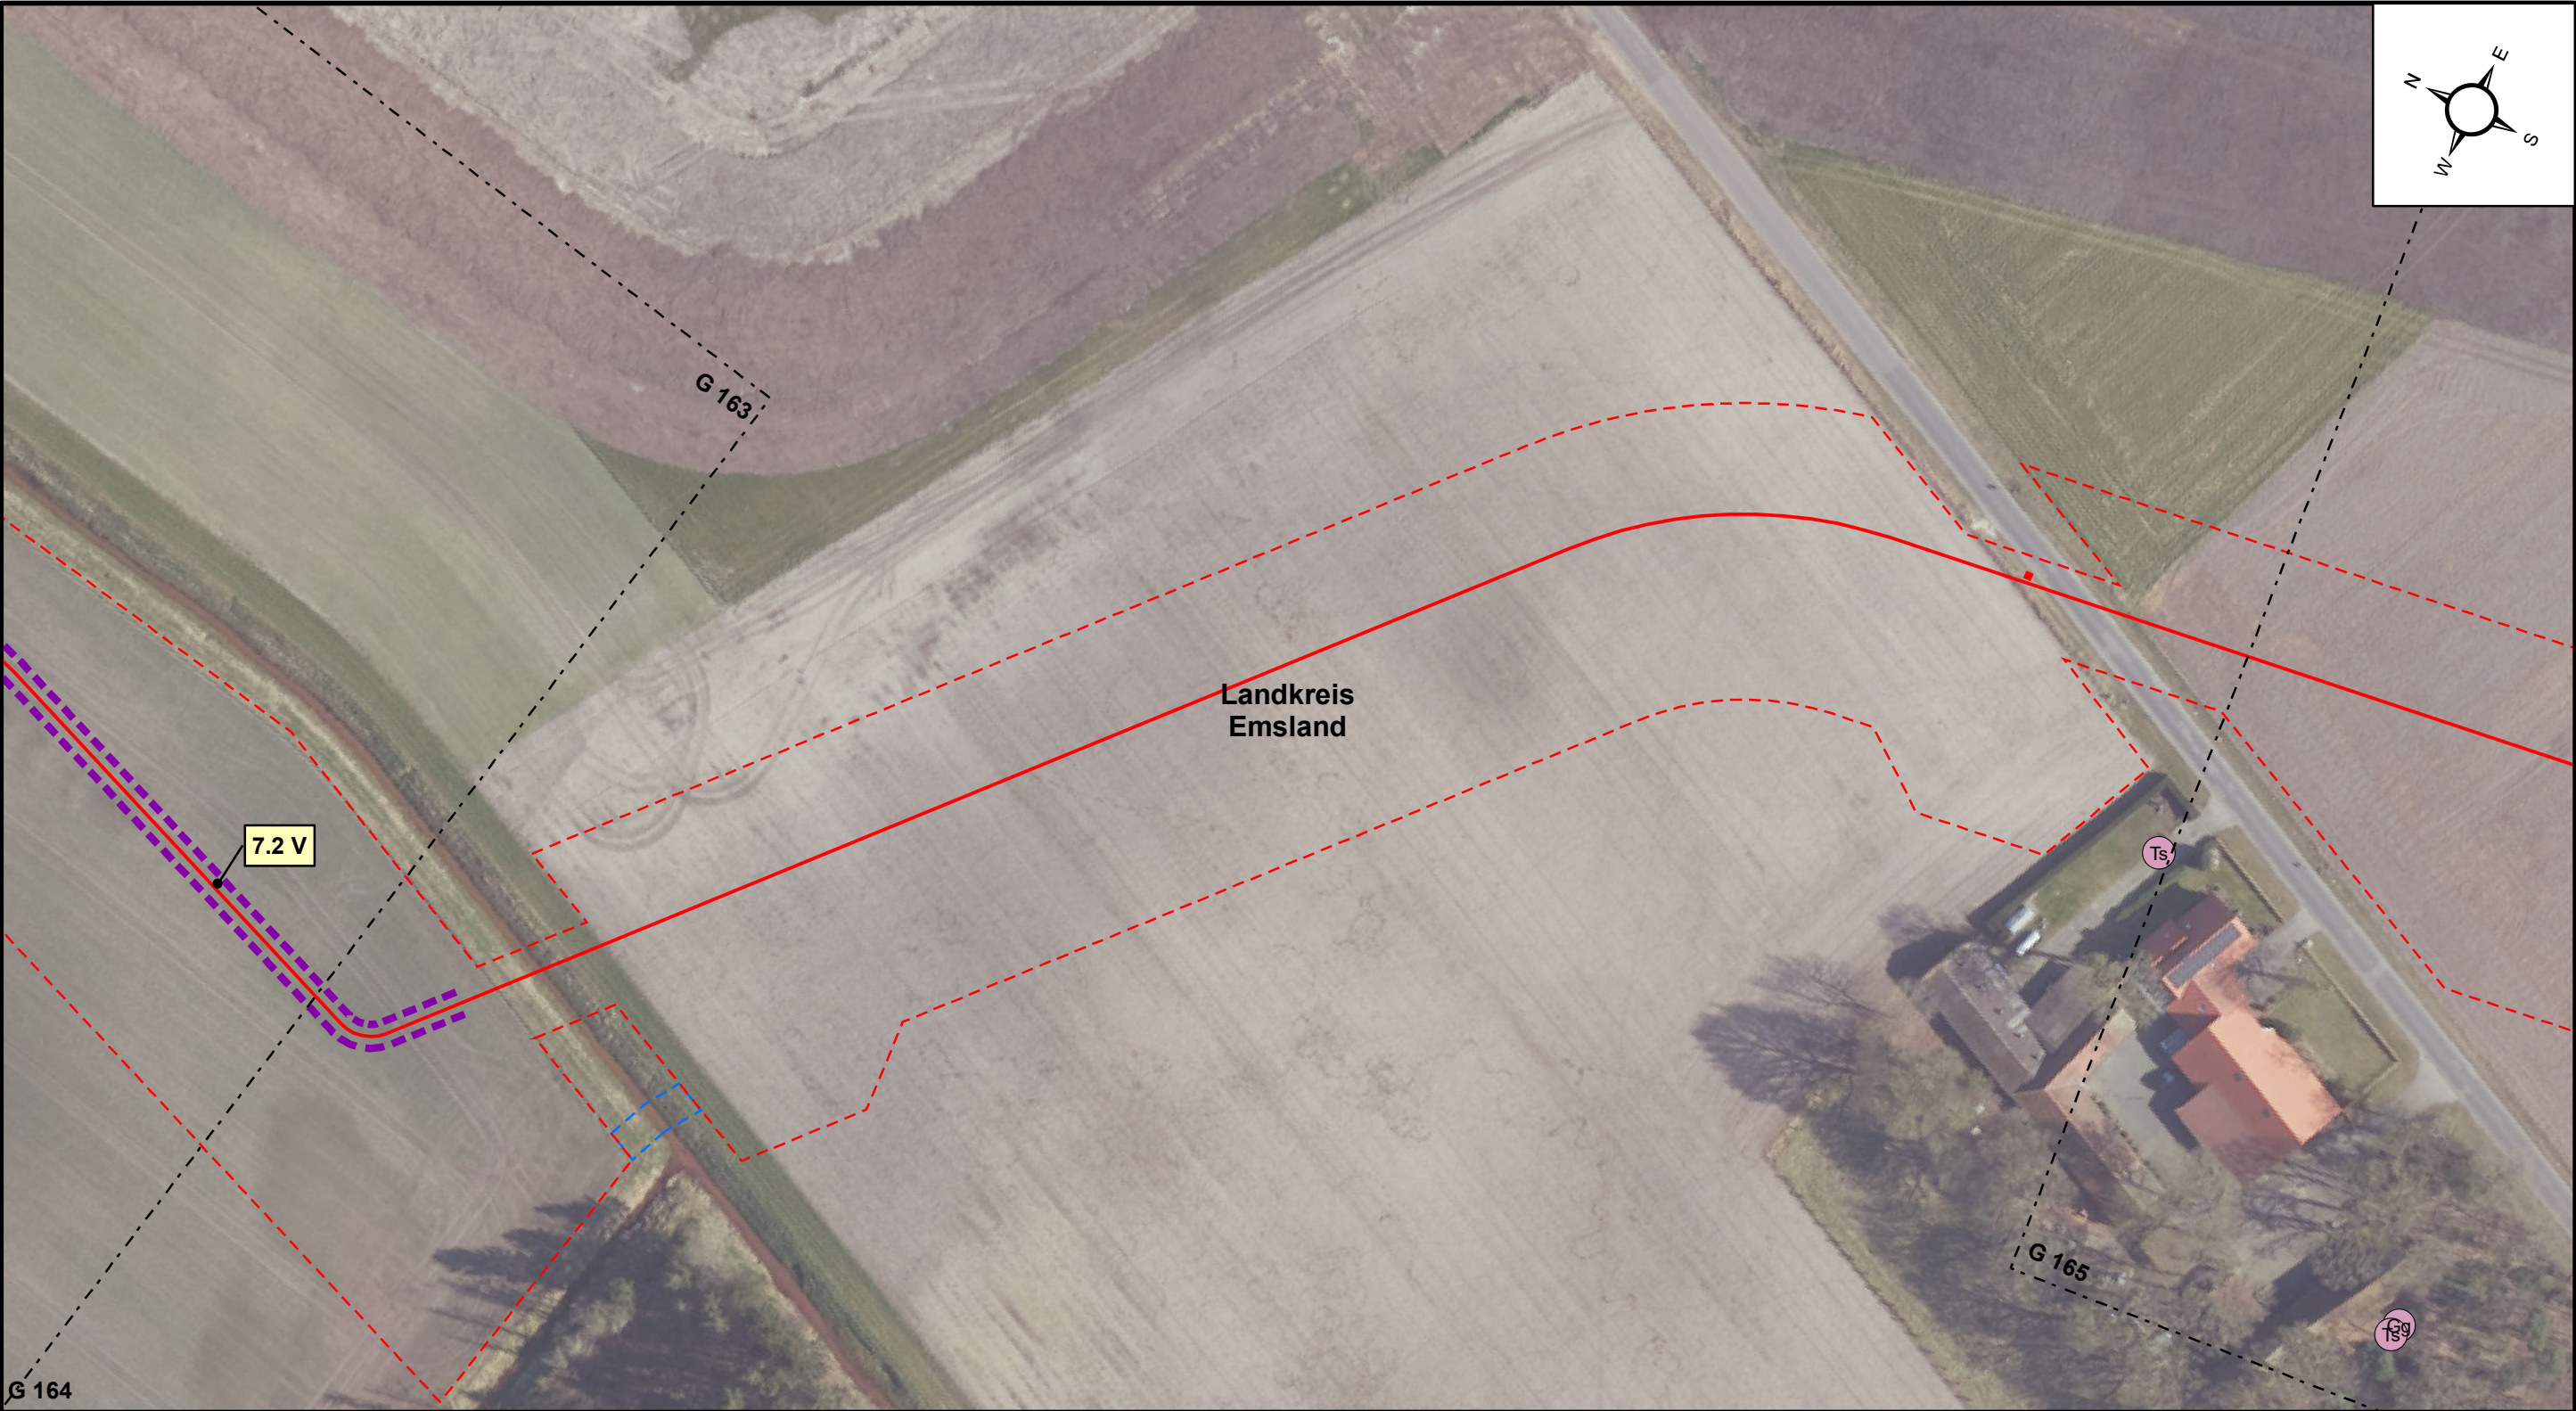

10 20 30 40 50 Meter		geplante Leitung Arbeitsstreifen / RLP (Rohrlagerplatz) / Überfahrt / Zufahrt Stationsfläche potenzielle Versickerungsfläche (Wasserhaltung) / temporäre Oberflächennutzung bzw. Schlauchleitung (Wasserhaltung) Schalthaus KKS		Landesgrenze Niedersachsen / Nordrhein-Westfalen Landkreisgrenze mit Bezeichnung Blattschnitt			
Anschl.-Blatt G 163			Revision		Plan-Berichtigungen		
			Datum		Freig.		
			01		31.03.2026		Menn, OGE
Prüfungen		Kapitel 15 LBP, Anlage 1 erstellt am 26.05.2025 durch Opitz / Bosch & Partner GmbH					
		geprüft: 28.05.2025, Avermann / Bosch & Partner GmbH		freigegeben: 30.05.2025, Menn / OGE GmbH		Kartengrundlagen WMS NW DOP Geobasis NRW © Land NRW (2024) / WMS NI DOP © LGLN (2024) Datenlizenz Deutschland - Namensnennung - Version 2.0. Weitere Vervielfältigungen hiervon sind nicht gestattet.	
				Auftragnehmer			
				Vorhabenträgerin			
				bosch & partner uventus OGE			
				H2ercules Nordsee-Ruhr-Link (NRL III) / Bunde - Wettringen			
		Bundesland: Niedersachsen		OGE Proj. Nr.: LB-24066		Leitungs-Nr. 503/000/000	
		Reg.-Bez: -				Revision 01	
		Landkreis: Emsland					
		Kapitel 15 LBP, Anlage 3		Maßstab 1:1.000		Blatt-Nr. G 164	
		Maßnahmen Baufeld - Schutzgut Tiere					