


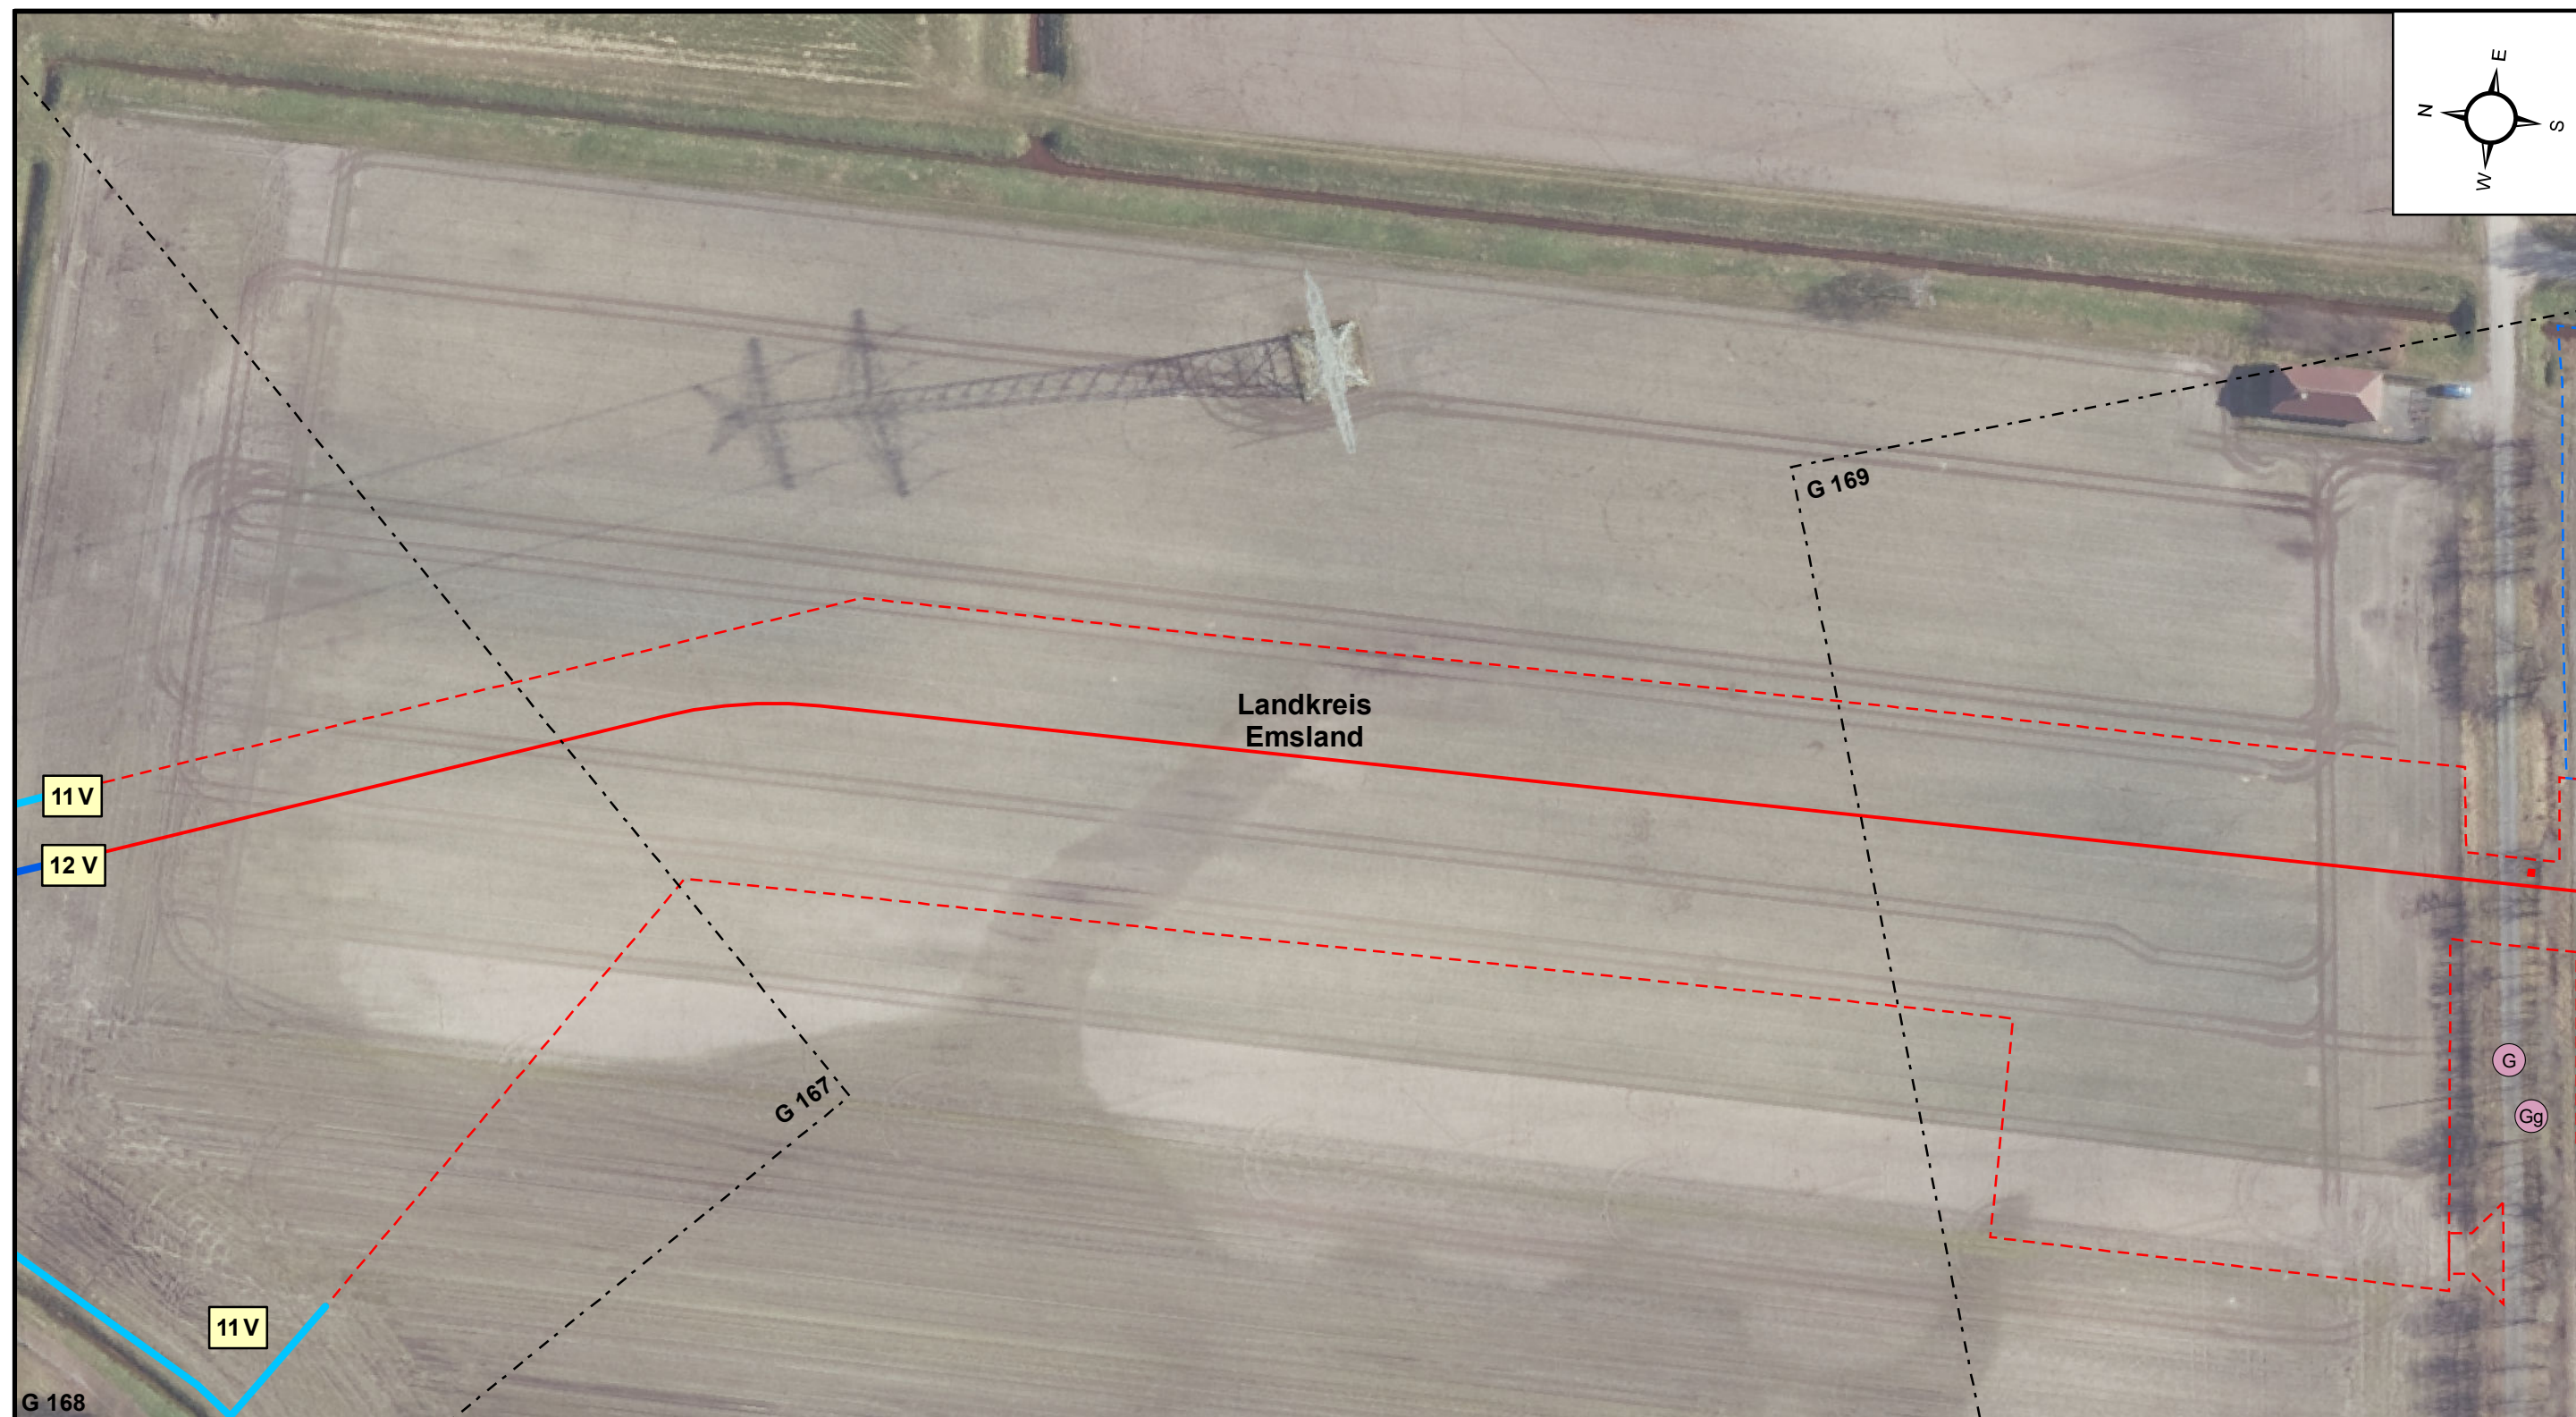

-  Landesgrenze Niedersachsen / Nordrhein-Westfalen
 Landkreisgrenze mit Bezeichnung
 Blattschnitt

Auftragnehmer bosch & partner	Vorhabenträgerin	
--	---	--

H2ercules Nordsee-Ruhr-Link (NRL III) / Bunde - Wettringen

Bundesland: Niedersachsen Reg.-Bez.: - Landkreis: Emsland	OGE Proj. Nr.: LB-24066	Leitungs-Nr. 503/000/000	
Kapitel 15 LBP, Anlage 3		Revision 01	
Maßnahmen Baufeld - Schutzgut Tiere	Maßstab 1:1.000	Blatt-Nr. G 168	

Kartgrundlagen WMS NW DOP Geobasis NRW © Land NRW (2024) / WMS NI DOP © LGLN (2024) Datenlizenz Deutschland - Namensnennung - Version 2.0.
Weitere Vervielfältigungen hiervon sind nicht gestattet.