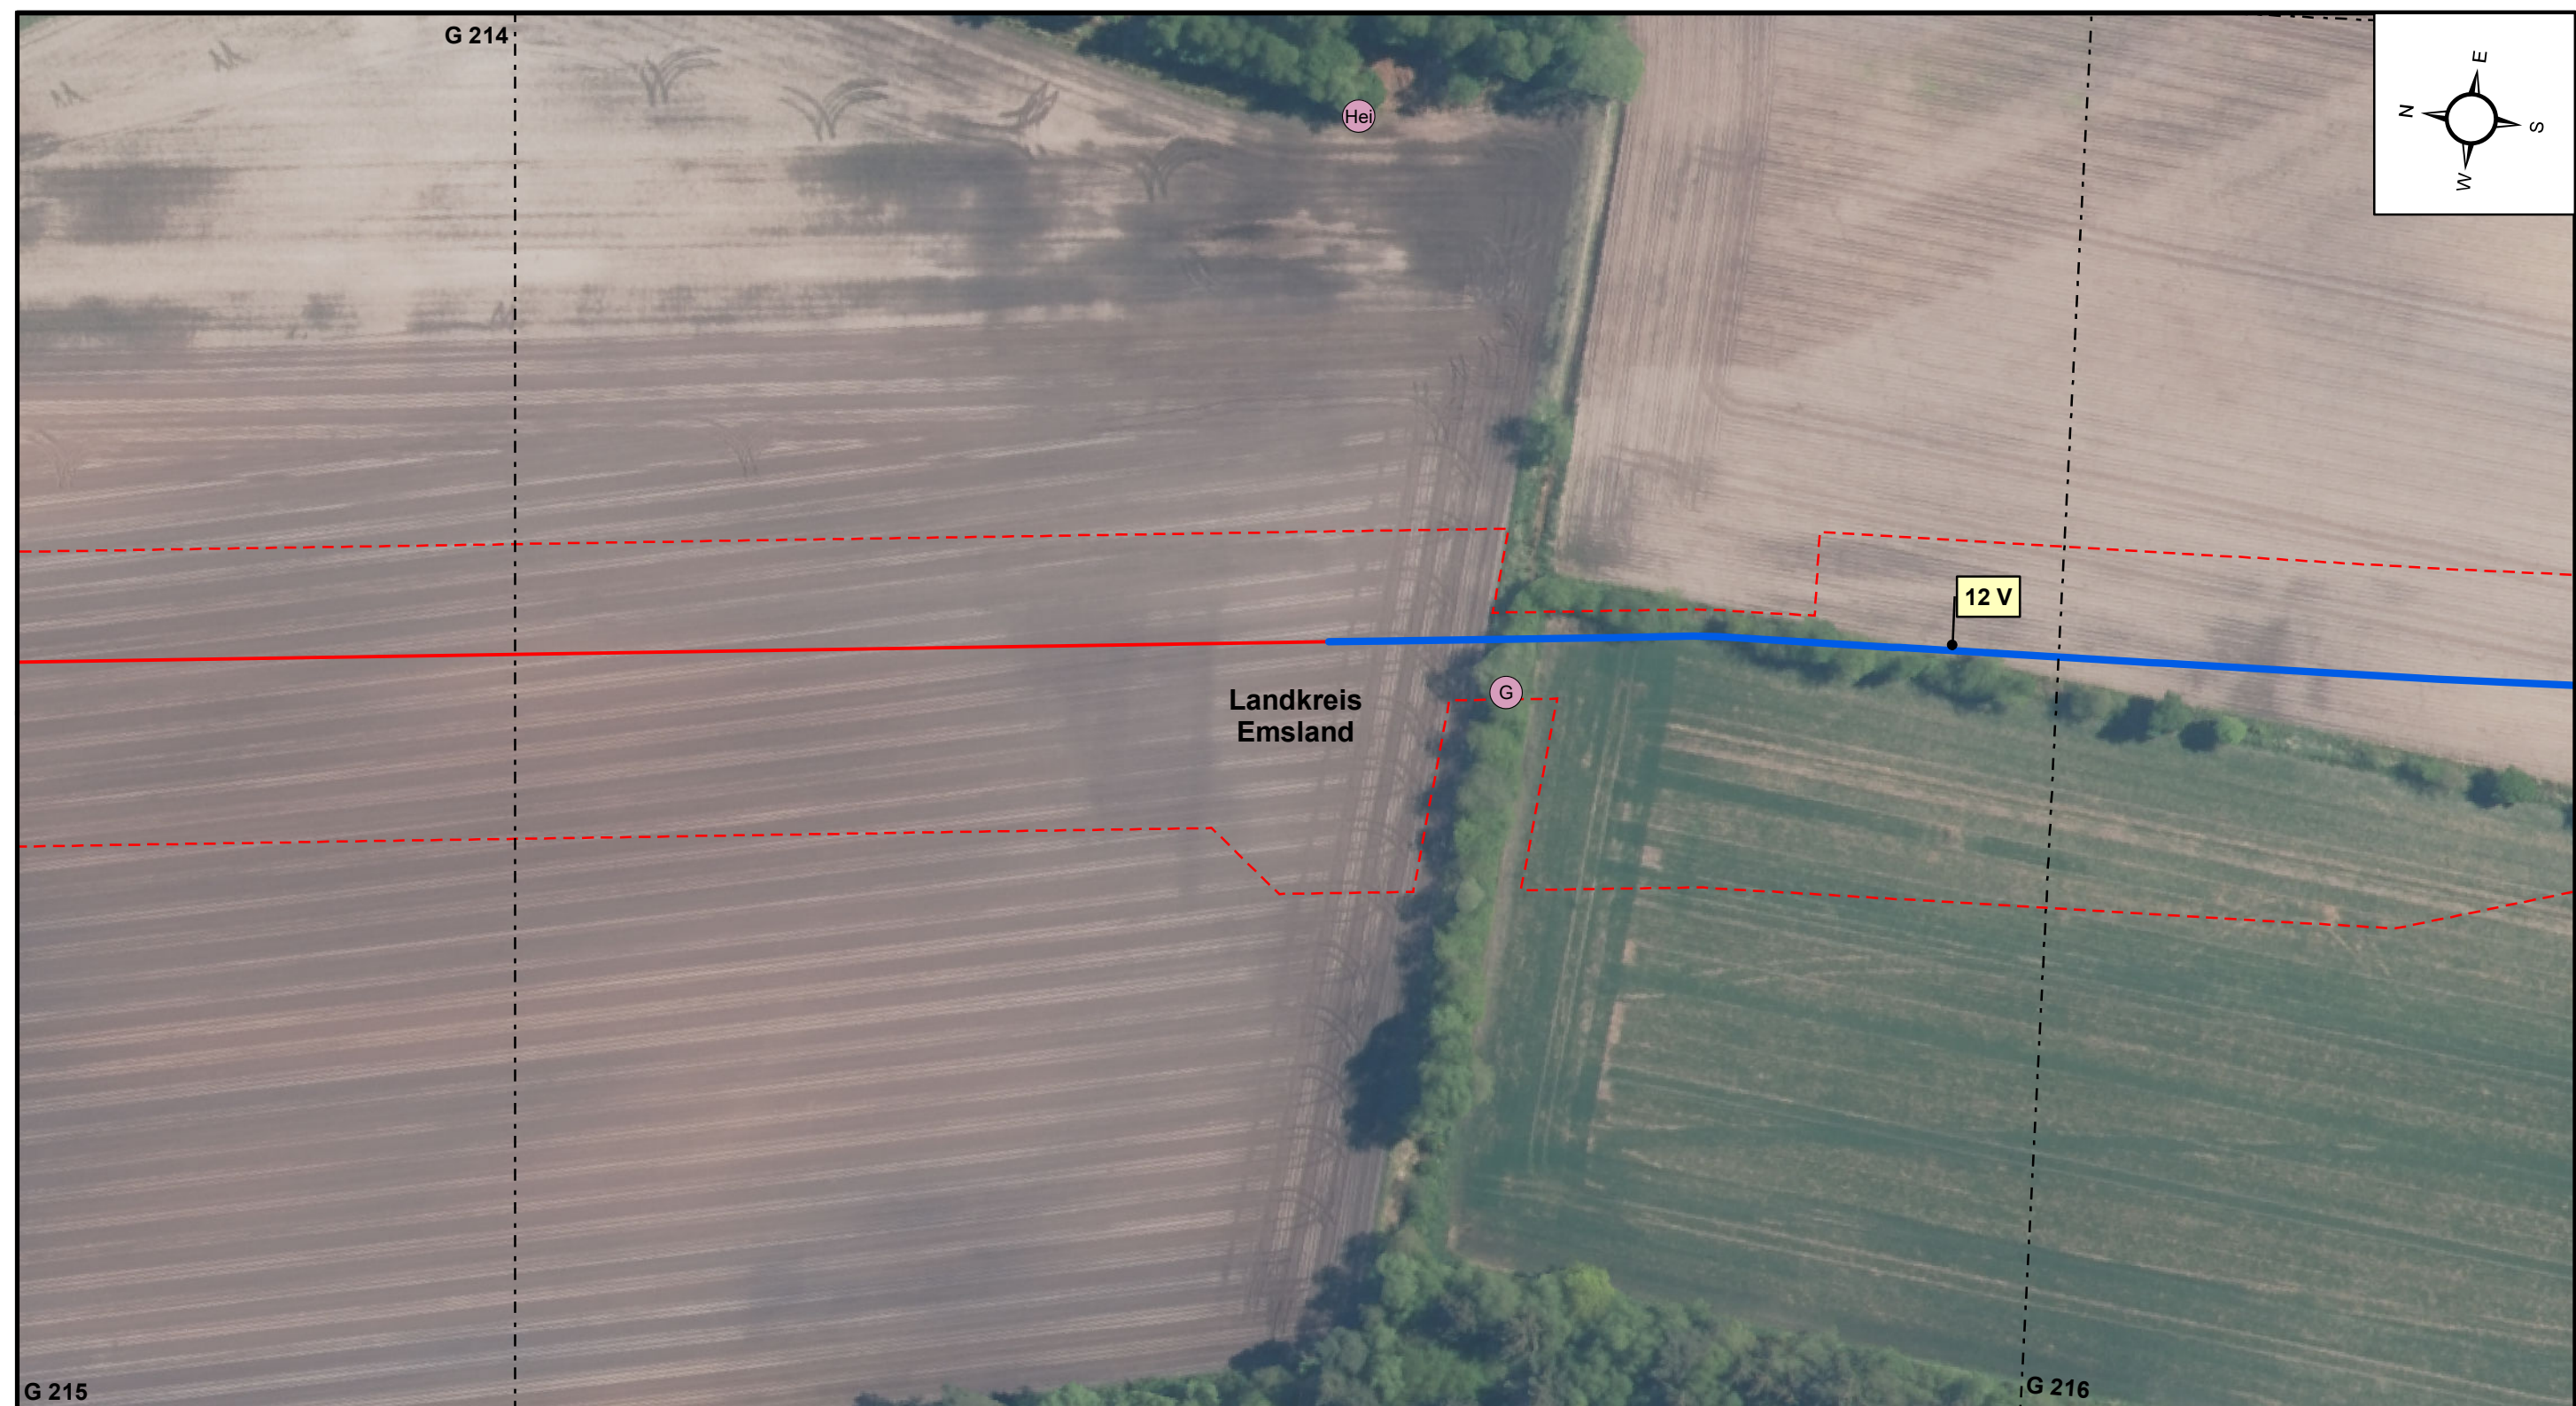


-  geplante Leitung
-  Arbeitsstreifen / RLP (Rohrlagerplatz) /
Überfahrt / Zufahrt
-  Stationsfläche
-  potenzielle Versickerungsfläche (Wasserhaltung) /
temporäre Oberflächennutzung bzw. Schlauchleitung
(Wasserhaltung)
-  Schalthaus KKS

-  Landesgrenze Niedersachsen / Nordrhein-Westfalen
 Landkreisgrenze mit Bezeichnung
 Blattschnitt

Plan-Berichtigungen		
Revision	Datum	Freig.
01	31.03.2026	Menn, OGR

Auftragnehmer

Vorhabenträgerin

- H2ercules Nordsee-Ruhr-Link (NRL III) / Bunde - Wettringen

Bundesland: Niedersachsen

OGE Proj. Nr.:
LB-24066

Leitungs-Nr.
503/000/000

Reg.-Bez: -
Landkreis: E

Revision
01

Kapitel 15 LBP, Anlage 3

- Maßnahmen Baufeld -
- Schutzgut Tiere

Maßstab
1:1.000

Blatt-Nr.
G 215

Prüfungen

Kapitel 15 LBP, Anlage 1 erstellt am 26.05.2025 durch Opitz / Bosch & Partner GmbH

geprüft: 28.05.2025, Avermann / Bosch & Partner GmbH

freigegeben: 30.05.2025, Menn / OGE GmbH

Kartengrundlagen WMS NW DOP Geobasis NRW © Land NRW (2024) / WMS NI DOP © LGLN (2024) Datenlizenz Deutschland - Namensnennung - Version 2.0.
Weitere Vervielfältigungen hiervon sind nicht gestattet.

Anschl.-Blatt G 214

Anschl.-Blatt G 216