


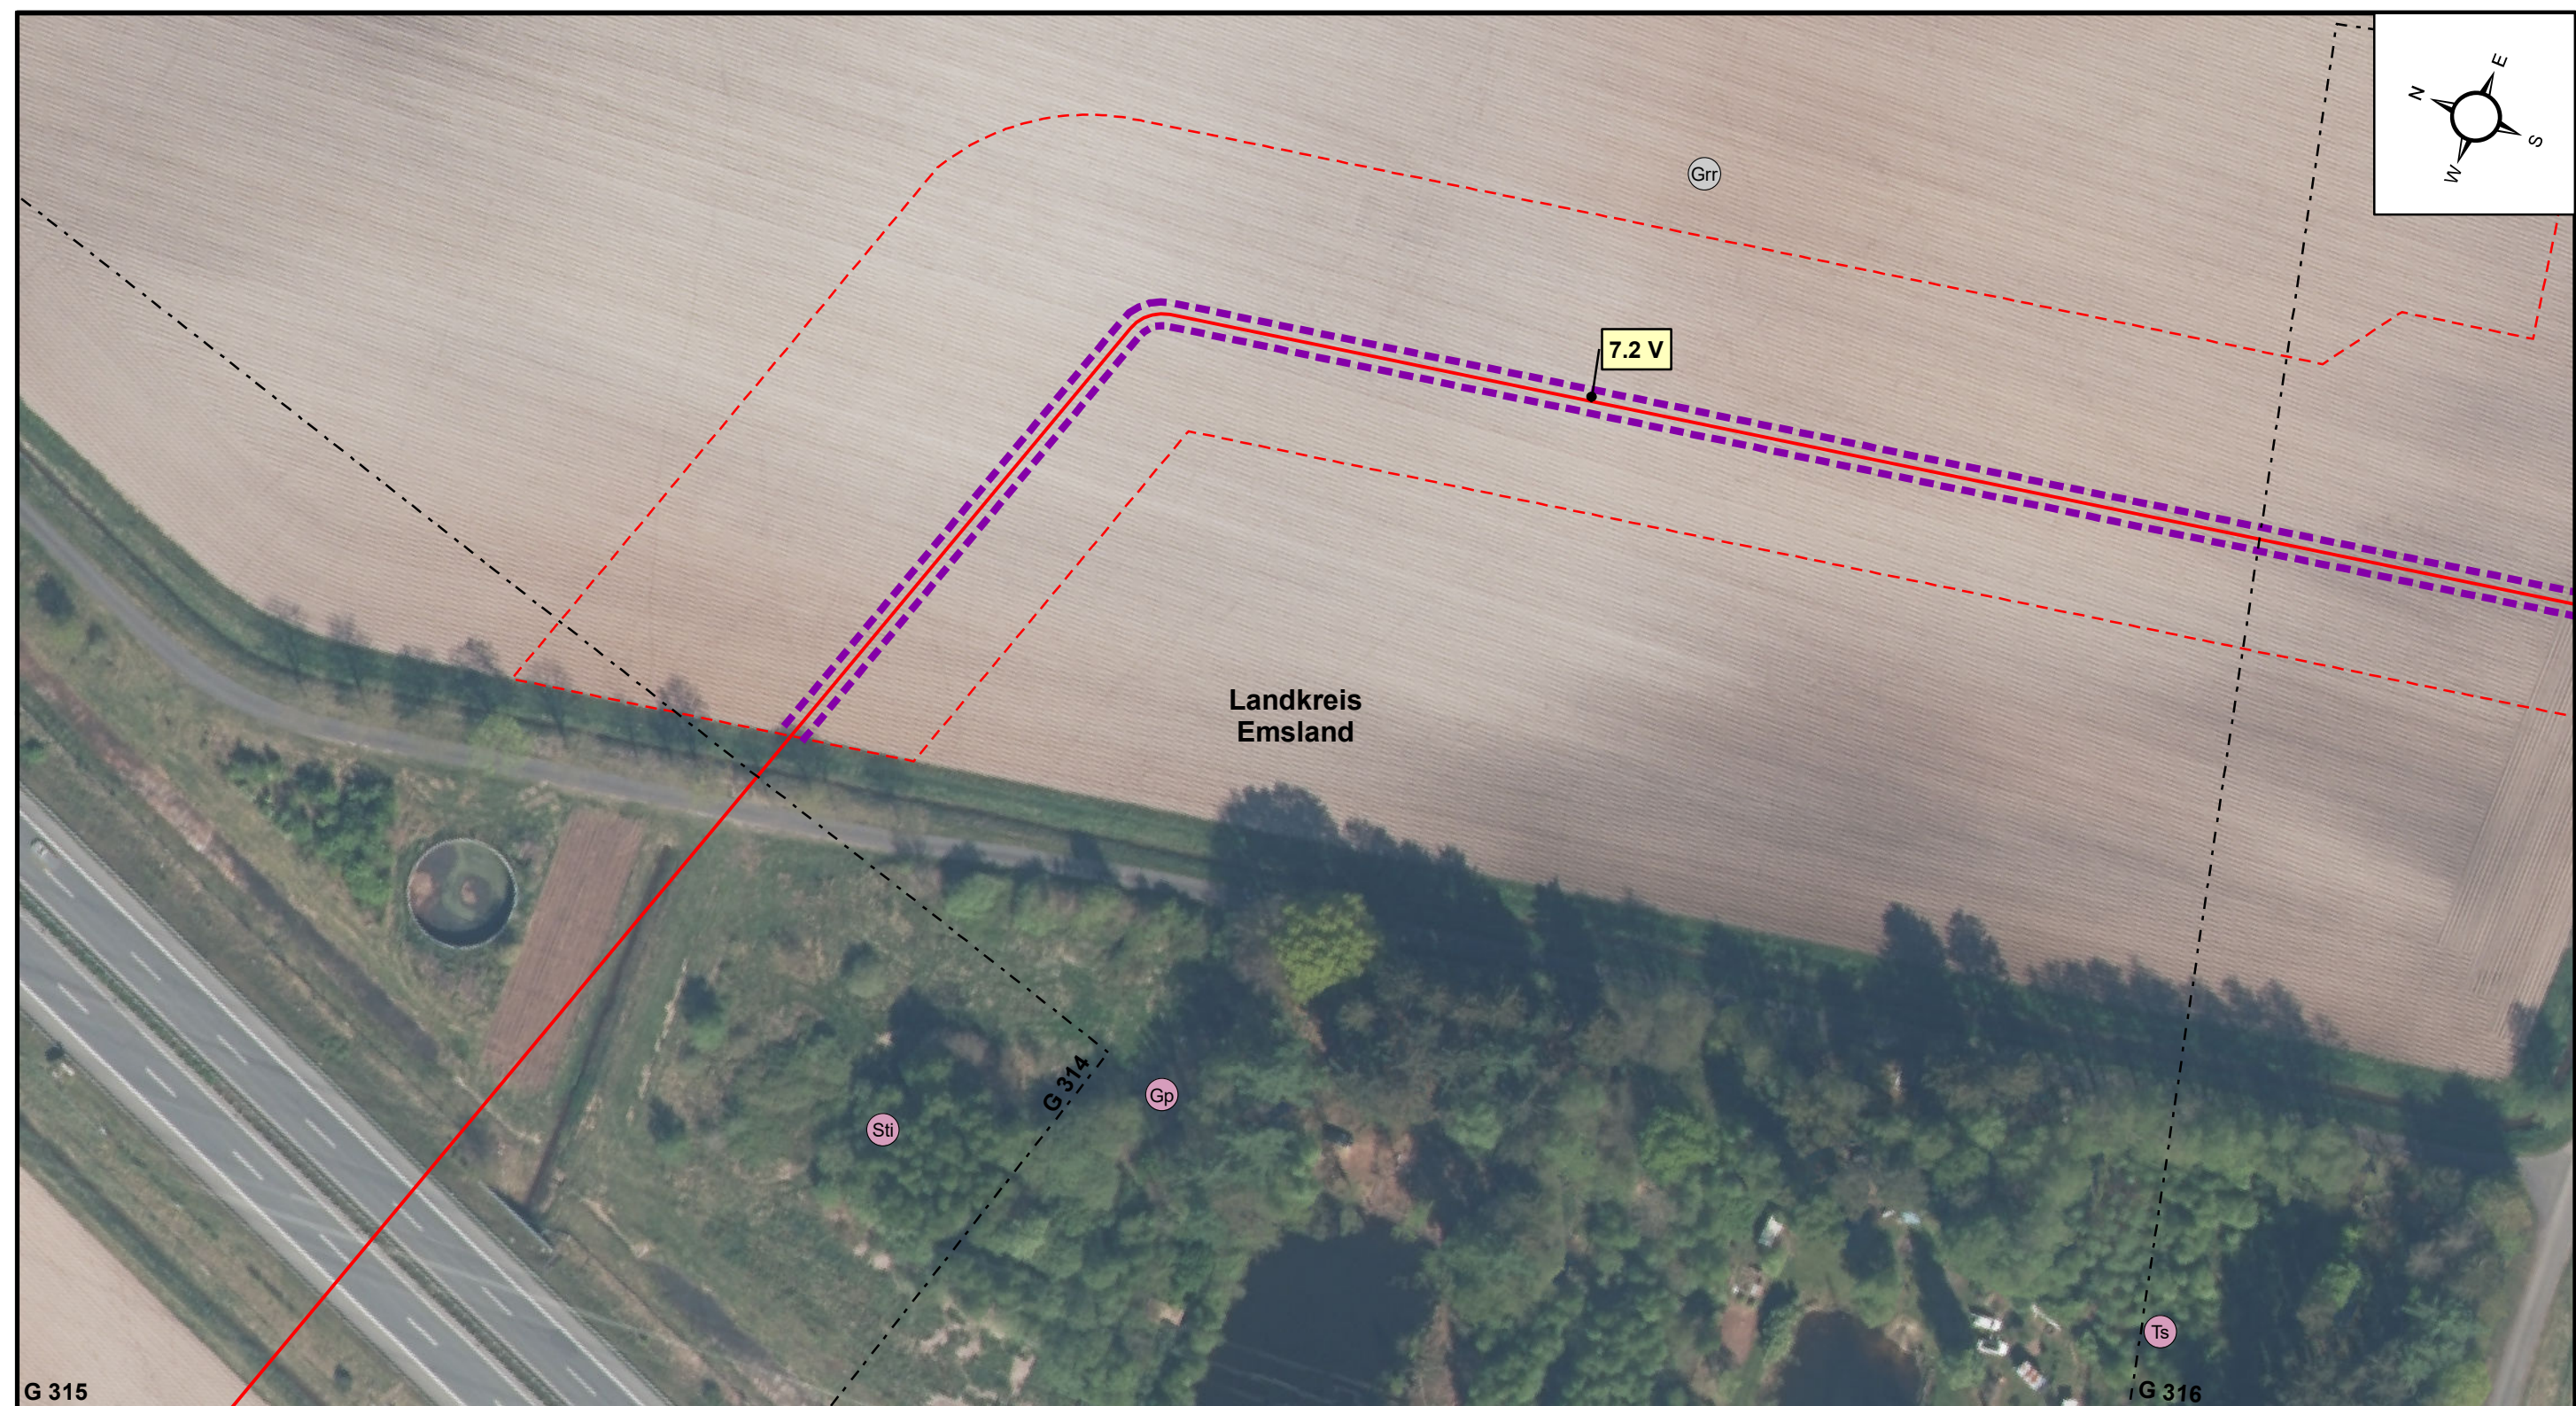

G 315

-  geplante Leitung
-  Arbeitsstreifen / RLP (Rohrlagerplatz) /
Überfahrt / Zufahrt
-  Stationsfläche
-  potenzielle Versickerungsfläche (Wasserhaltung) /
temporäre Oberflächennutzung bzw. Schlauchleitung
(Wasserhaltung)
-  Schalthaus KKS

Plan-Berichtigungen		
Revision	Datum	Freig.
01	31.03.2026	Menn, OG

Kartgrundlagen WMS NW DOP Geobasis NRW © Land NRW (2024) / WMS NI DOP © LGLN (2024) Datenlizenz Deutschland - Namensnennung - Version 2.0.
Weitere Vervielfältigungen hiervon sind nicht gestattet.

Anschl.-Blatt G 314

Anschl.-Blatt G 316