


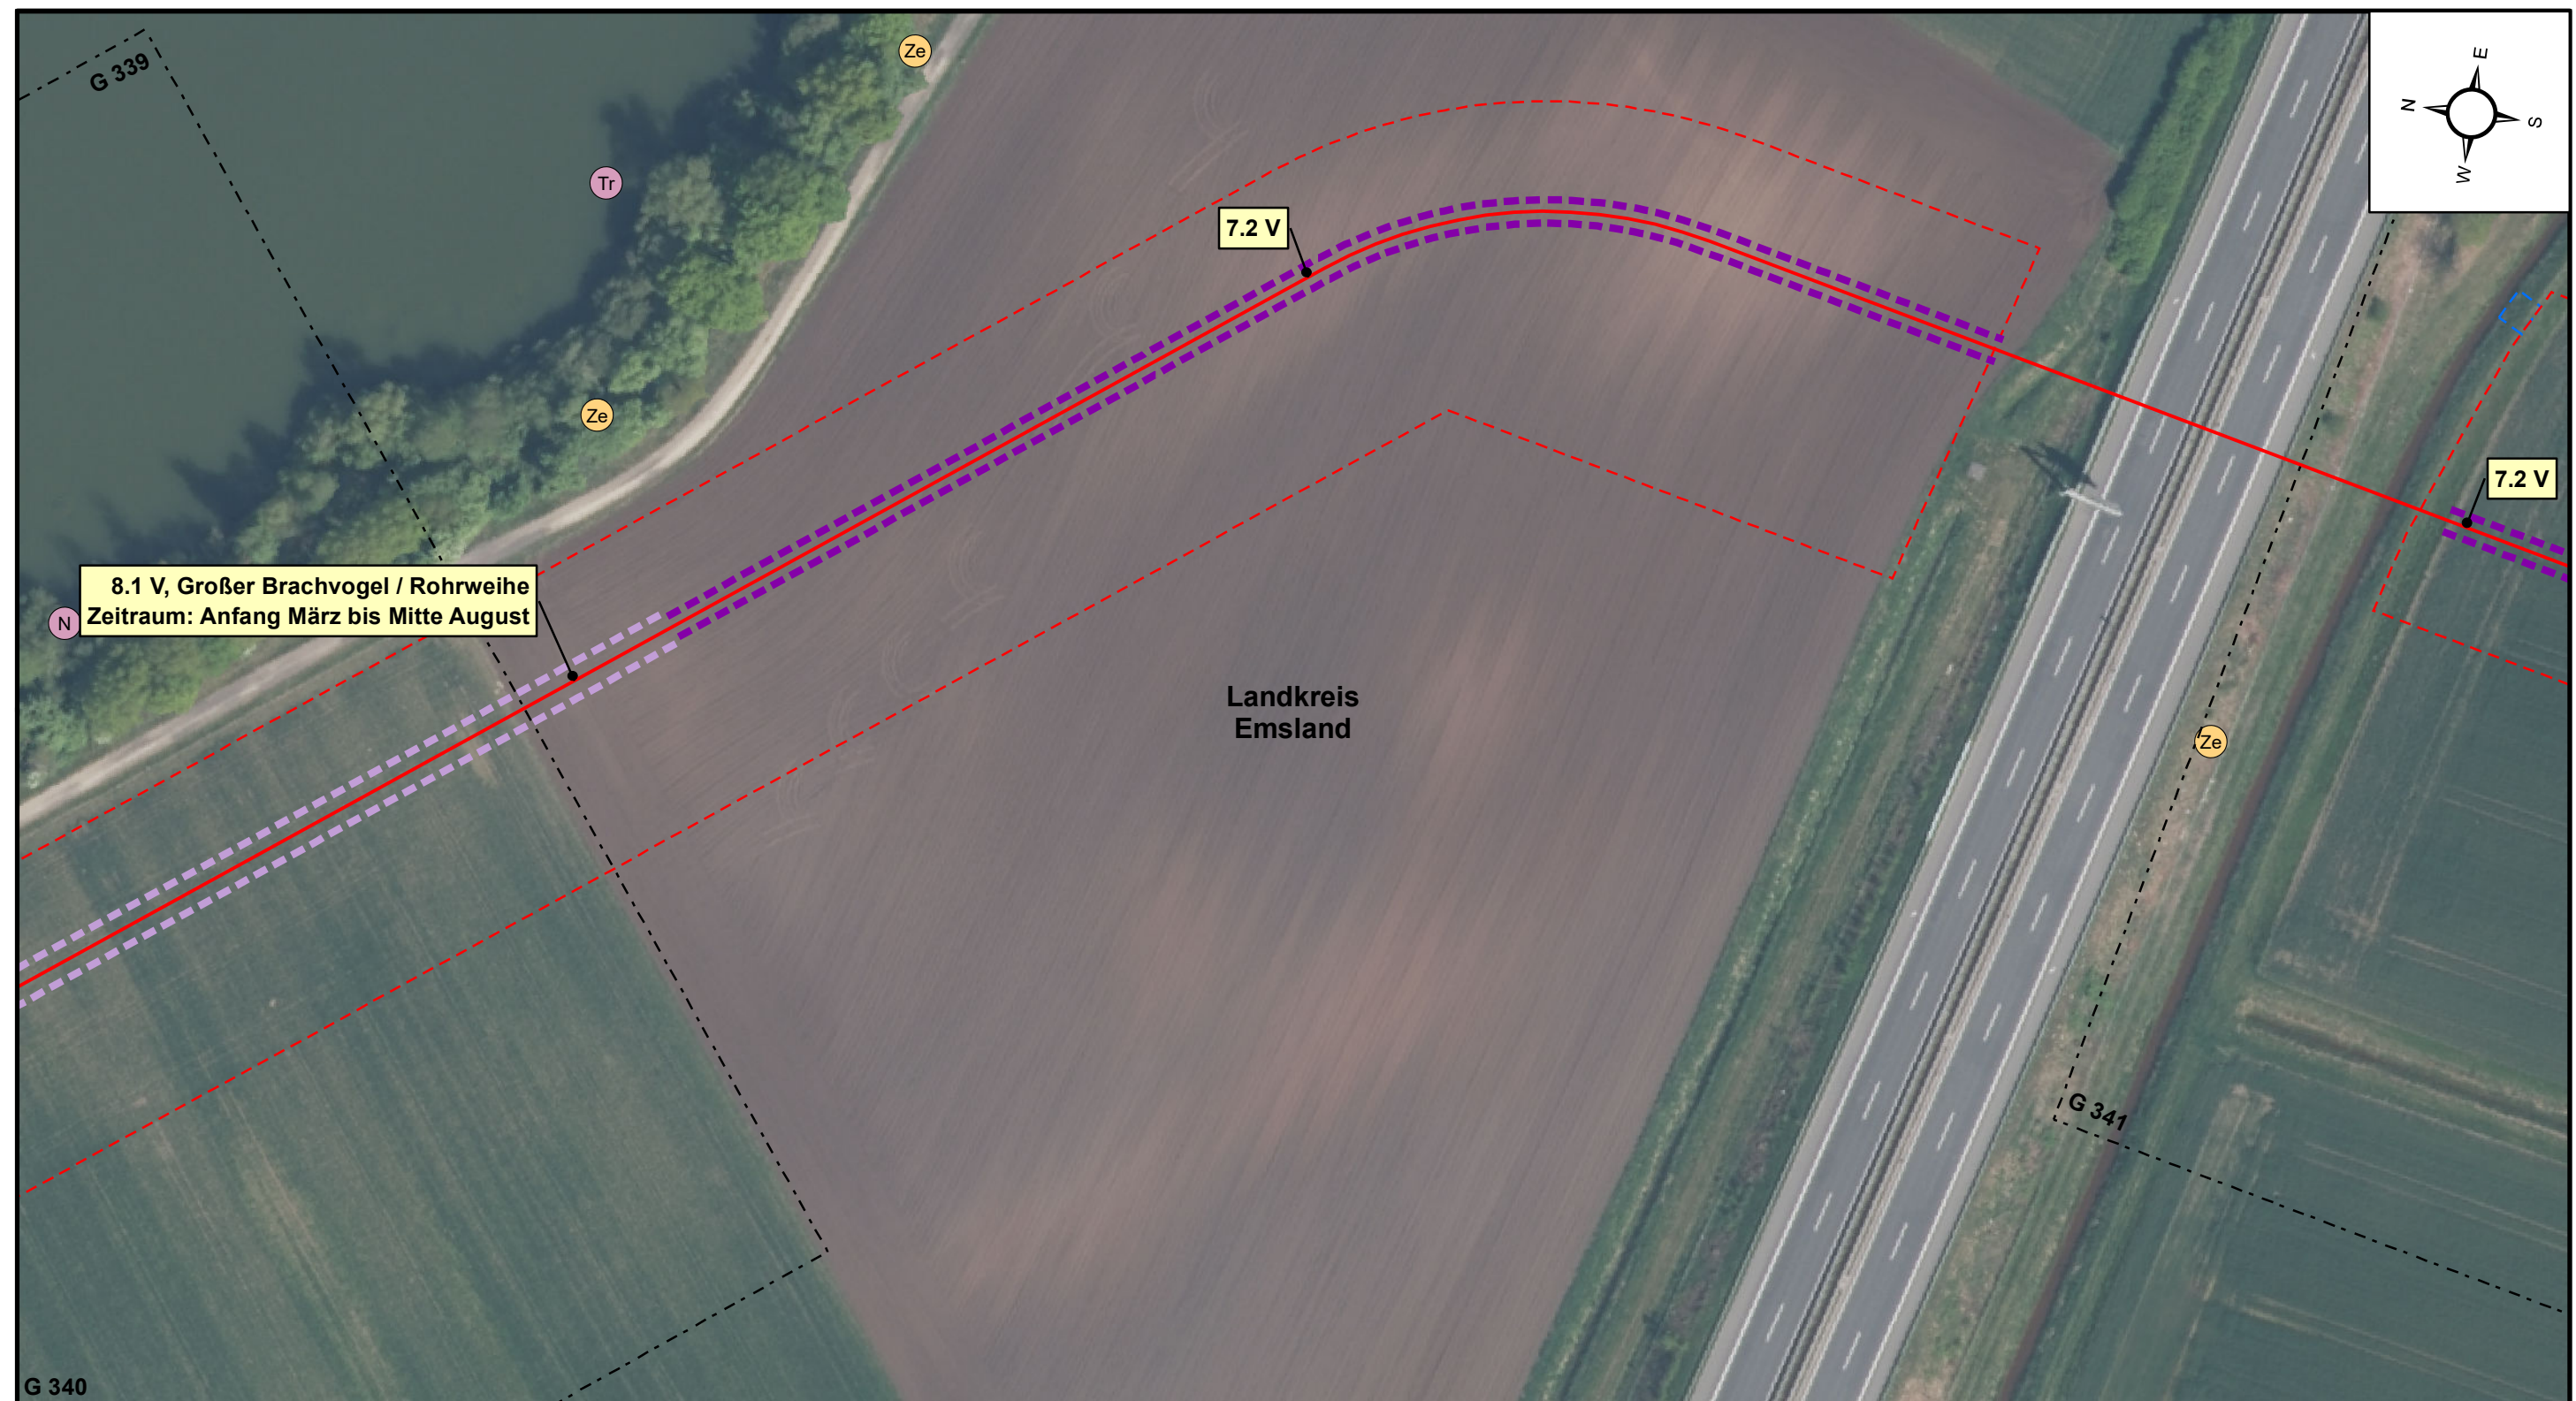

Anschl.-Blatt G 339	10 20 30 40 50 Meter geplante Leitung Arbeitsstreifen / RLP (Rohrlagerplatz) / Überfahrt / Zufahrt Stationsfläche potenzielle Versickerungsfläche (Wasserhaltung) / temporäre Oberflächennutzung bzw. Schlauchleitung (Wasserhaltung) Schaltheus KKS Landesgrenze Niedersachsen / Nordrhein-Westfalen Landkreisgrenze mit Bezeichnung Blattschnitt					Auftragnehmer bosch & partner uventus Vorhabenträgerin OGE	
			H2ercules Nordsee-Ruhr-Link (NRL III) / Bunde - Wettlingen				
	Bundesland: Niedersachsen		OGE Proj. Nr.: LB-24066		Leitungs-Nr. 503/000/000		
	Reg.-Bez.: - Landkreis: Emsland				Revision 01		
	Kapitel 15 LBP, Anlage 3				Maßstab 1:1.000		
	Maßnahmen Baufeld - Schutzgut Tiere				Blatt-Nr. G 340		
	01		31.03.2026		Menn, OGE		
			Kartengrundlagen WMS NW DOP Geobasis NRW © Land NRW (2024) / WMS NI DOP © LGLN (2024) Datenlizenz Deutschland - Namensnennung - Version 2.0. Weitere Vervielfältigungen hiervon sind nicht gestattet.				
	Prüfungen		Kapitel 15 LBP, Anlage 1 erstellt am 26.05.2025 durch Opitz / Bosch & Partner GmbH				
			geprüft: 28.05.2025, Avermann / Bosch & Partner GmbH		freigegeben: 30.05.2025, Menn / OGE GmbH		