
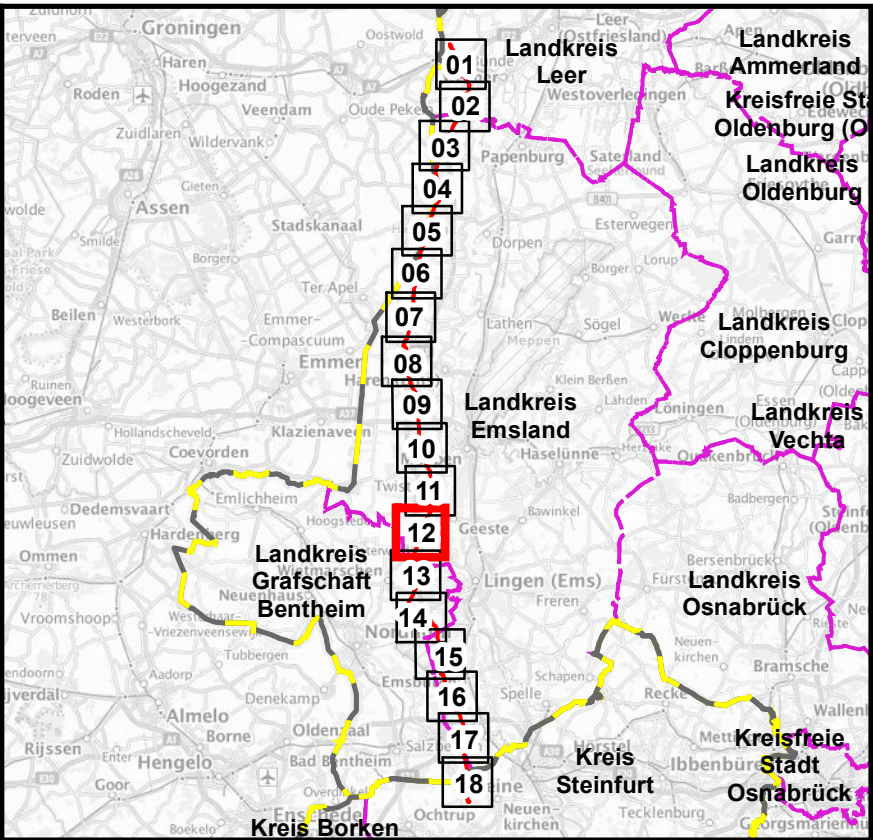


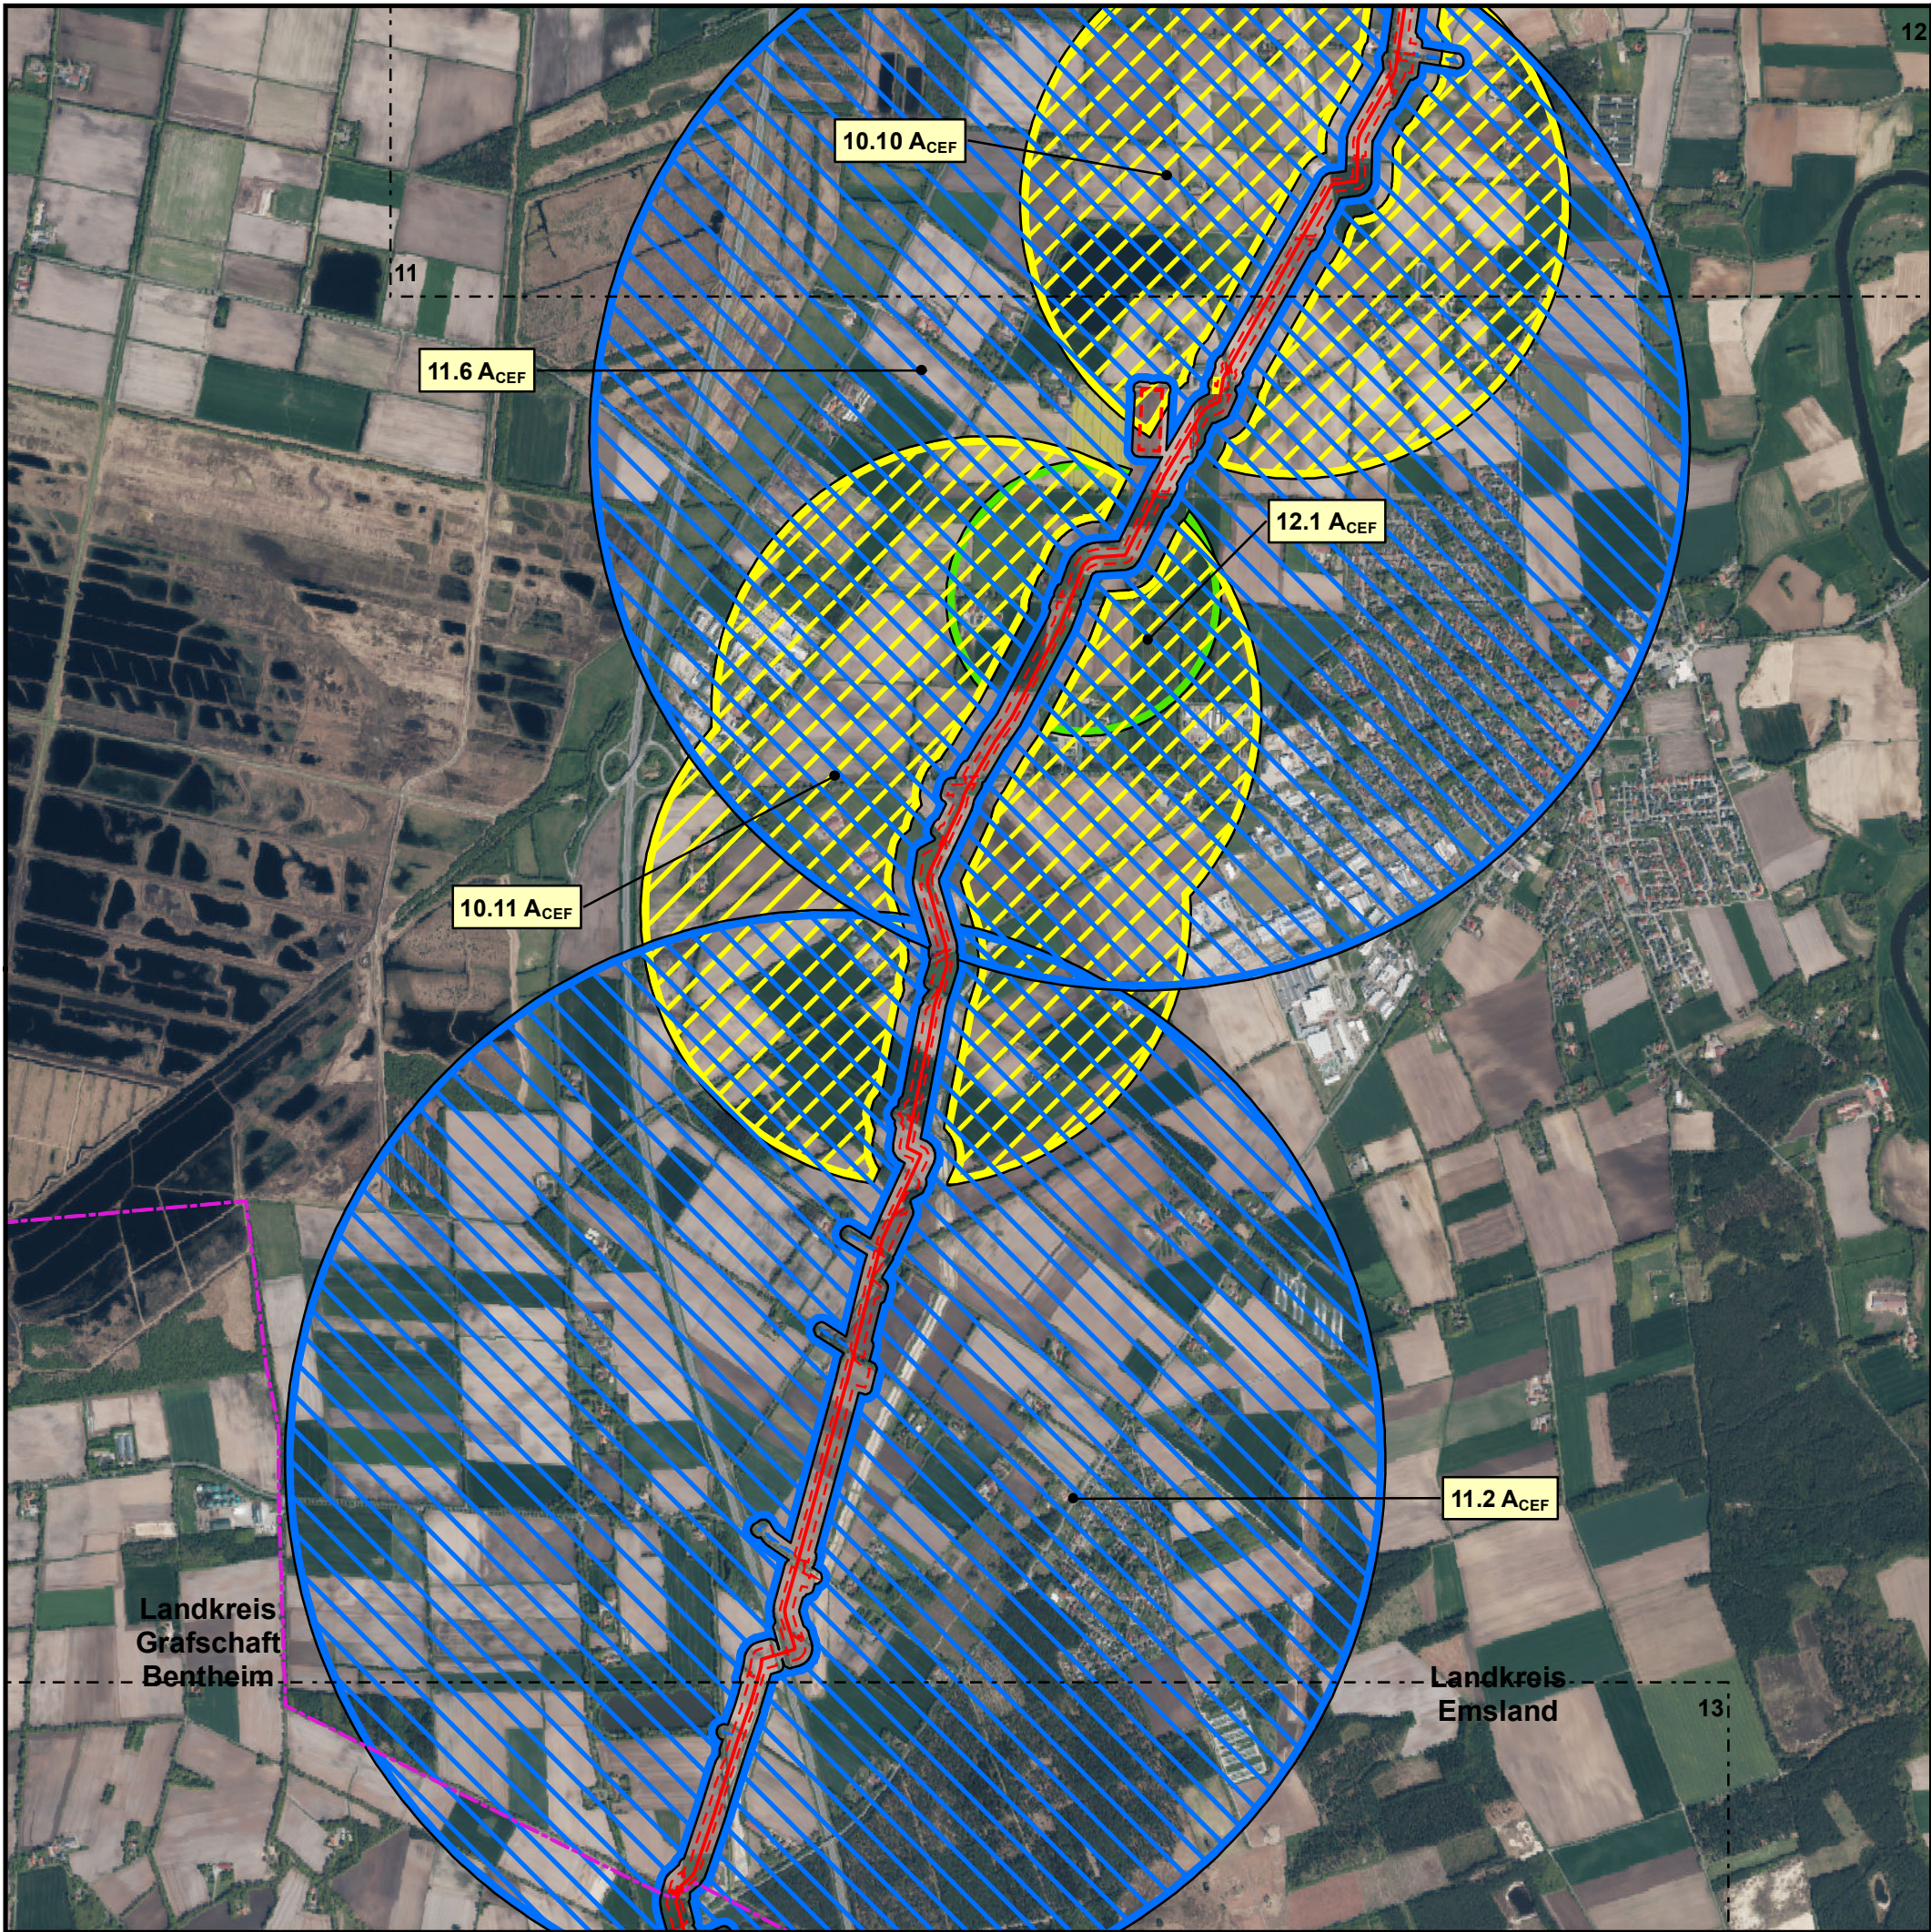

- geplante Leitung
- Arbeitsstreifen / RLP (Rohrlagerplatz) / Überfahrt / Zufahrt
- Stationsfläche
- potenzielle Versickerungsflächen (Wasserhaltung) / temporäre Oberflächennutzung bzw. Schlauchleitungen (Wasserhaltung)
- Schaltheis KKS
- Landesgrenze Niedersachsen / Nordrhein-Westfalen
- Landkreisgrenze mit Bezeichnung
- Blattschnitt

01	31.03.2026	Änderung TPL	Opitz	Avermann	Menn, OGE
00	30.05.2025	--	Opitz	Avermann	Menn, OGE
Revision	Datum	Bemerkung	erstellt	geprüft	freigegeben
Bosch & Partner GmbH					

Auftragnehmer

bosch & partner

uventus

Vorhabenträgerin

OGE

H2ercules Nordsee-Ruhr-Link (NRL III) / Bunde -Wettringen		
Bundesland: Niedersachsen Reg.-Bez: -- Landkreis: Emsland, Grafschaft Bentheim	OGE Proj. Nr. LB-24066	Leitungs-Nr. 503/000/000
Kapitel 15 LBP, Anlage 4		Revision 01
Suchräume CEF-Maßnahmen	Maßstab 1: 25.000	Blatt-Nr. 12 von 18