


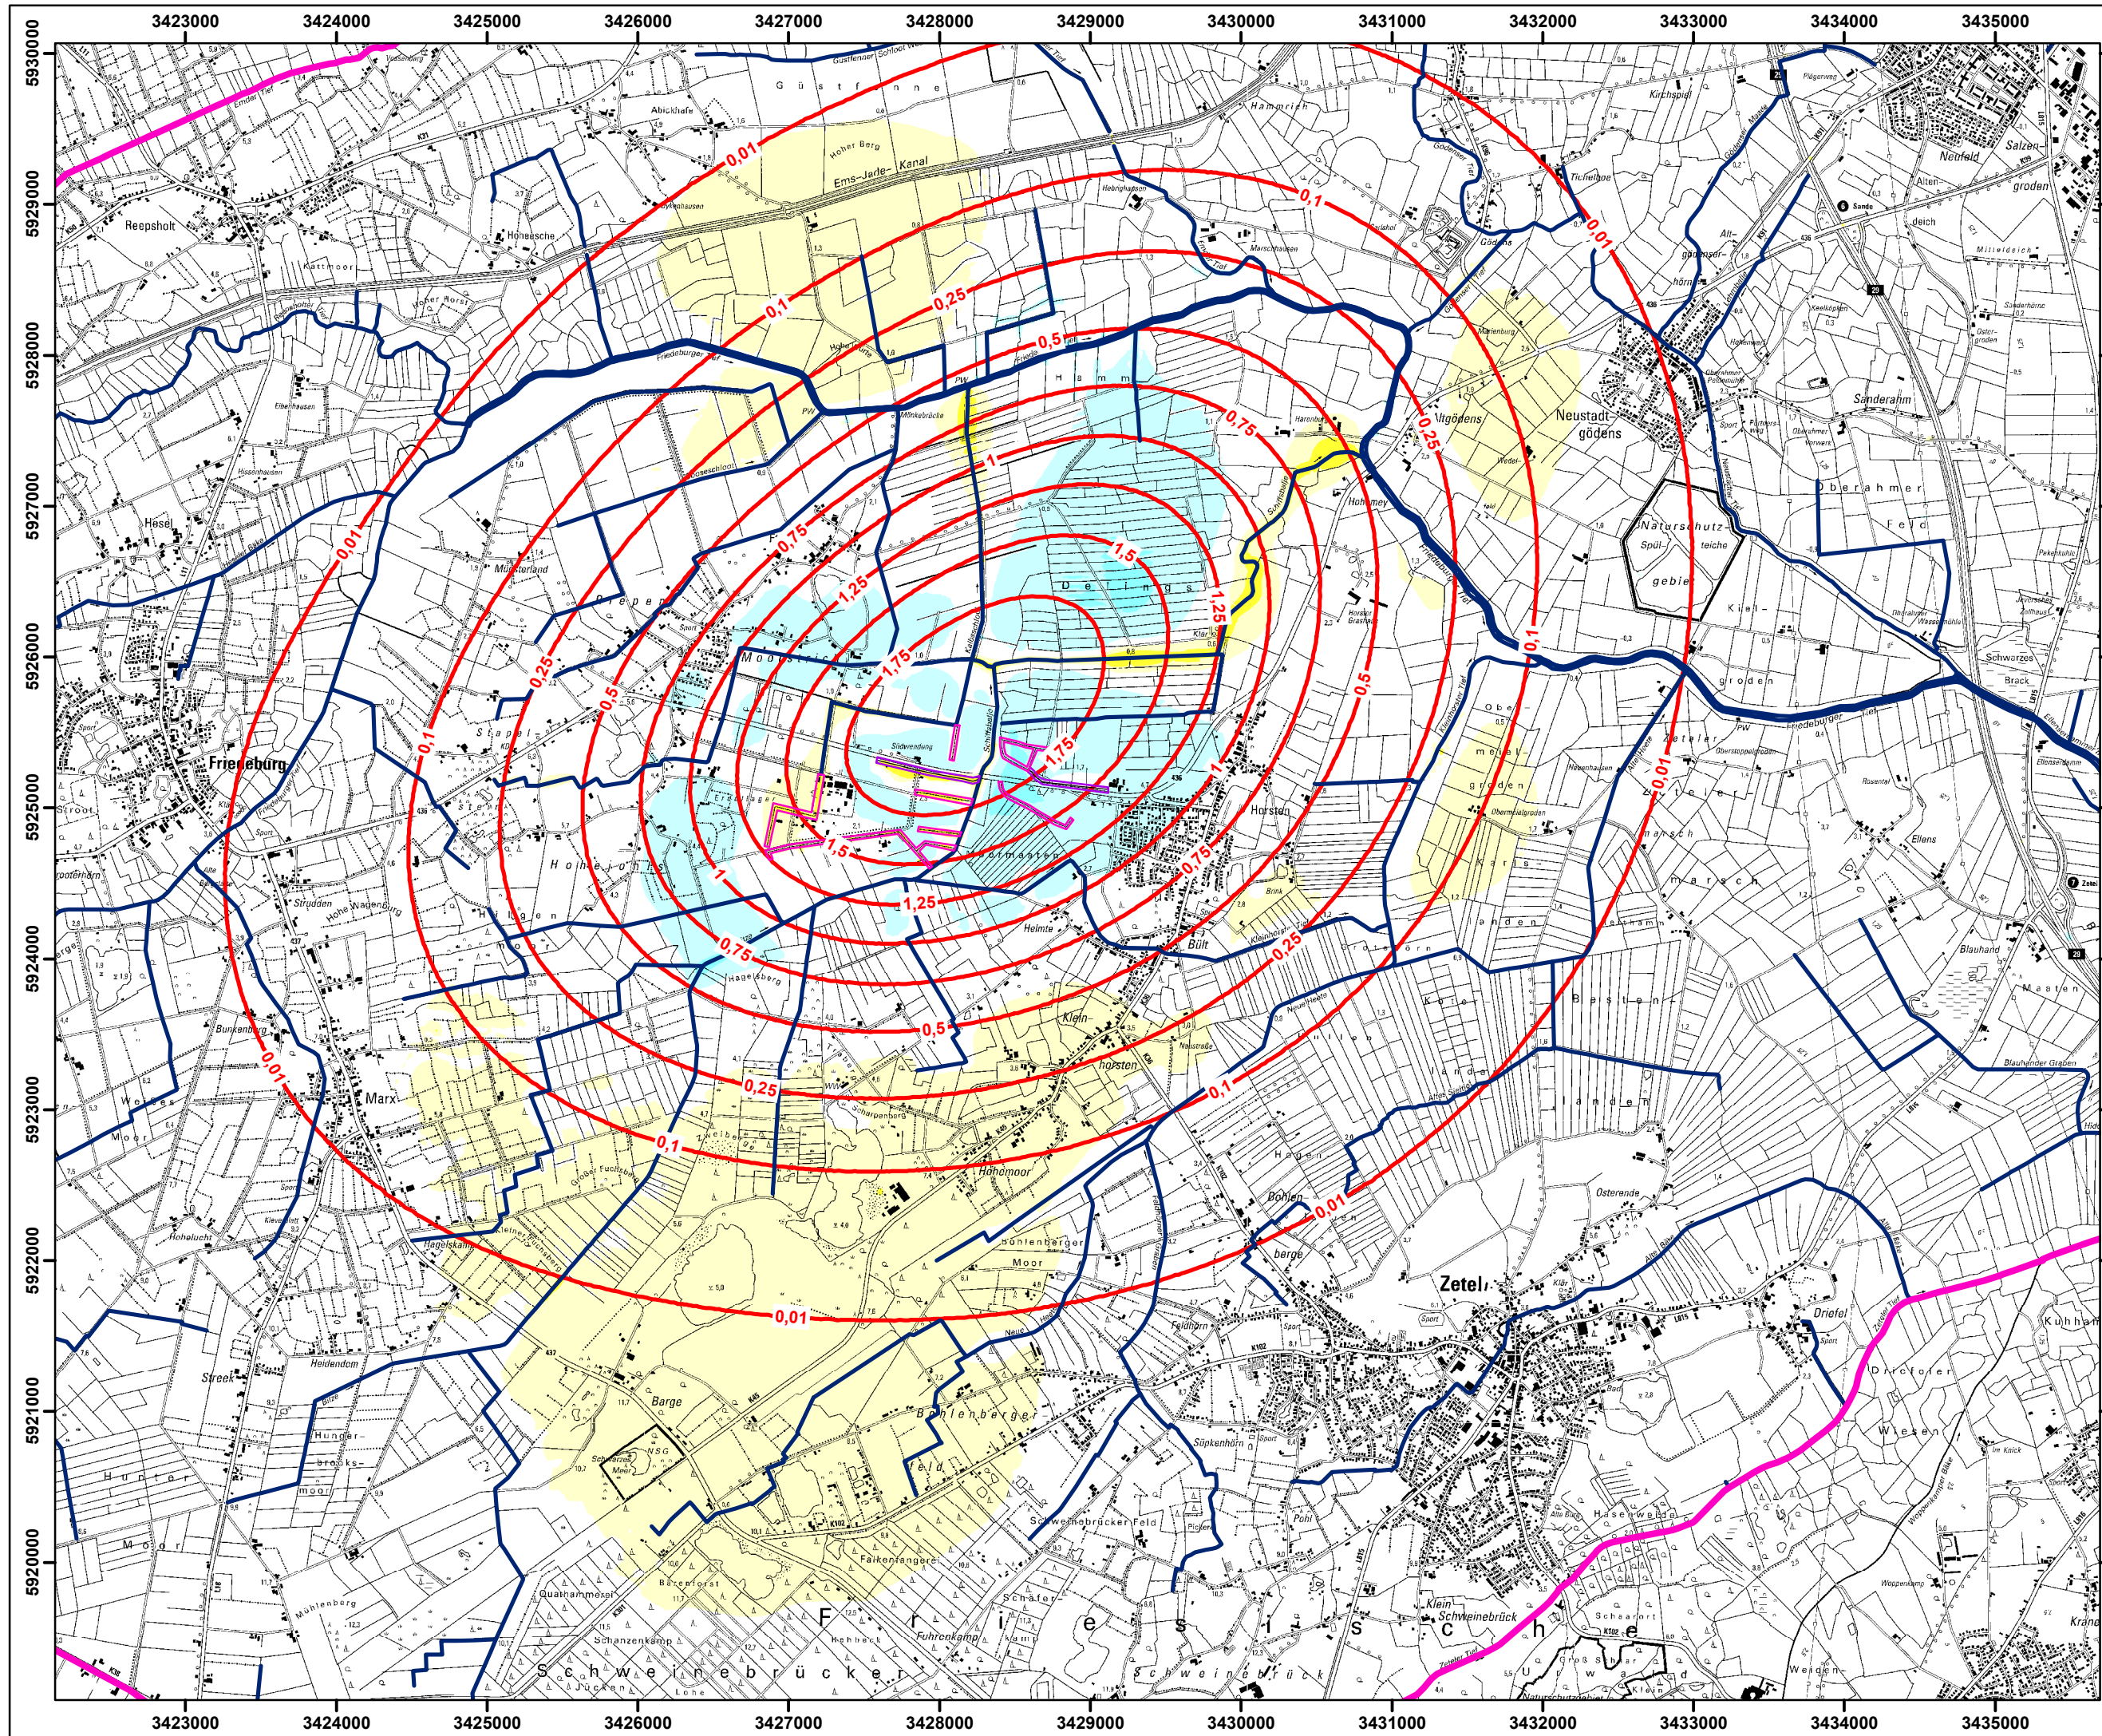

Legende

- Modellrand
- Hauptgewässer
- Senkungen (m) 2016-2100

Flurabstandsdifferenzen (m) 2100-2016

Flurabstandsvergrößerung (m)

- 0,10 - 0,25
- 0,25 - 0,50
- 0,50 - 0,75
- 0,75 - 1,00
- 1,00 - 1,25
- 1,25 - 1,50
- 1,50 - 1,90

Flurabstandsverringerung (m)

- 0,10 - 0,25
- 0,25 - 0,50
- 0,50 - 0,80

zusätzl. Maßnahmen

- 2080 - Sohlräumung/Gewässereintiefung
- 2100 - zusätzl. Gräben

STORAG ETZEL GmbH
Beim Postweg 2
26446 Friedeburg



DMT GmbH & Co. KG
Geo Engineering & Exploration
Hydrogeologie & Wassermanagement
Am Technologiepark 1, 45307 Essen
Tel.: 0201 / 172 - 1862, Fax: 0201 / 172 - 1891
e-mail: gee@dm-group.com Internet: www.dmt-group.com
Unternehmensgruppe TÜV Nord

Projekt: Kavernenspeicher Etzel der STORAG ETZEL GmbH
Auswirkungsanalyse für insgesamt 99 Kavernen

Titel: Flurabstandsdifferenzen zum Zeitschnitt 2100

	bearbeitet	gezeichnet	geprüft	Bearbeitungs-Nummer	Maßstab	Anlage
Datum	08.2018	08.2018	08.2018	GEE5-2016-00558	1:40.000	14
Name	Kaul	Kaul	Kories			