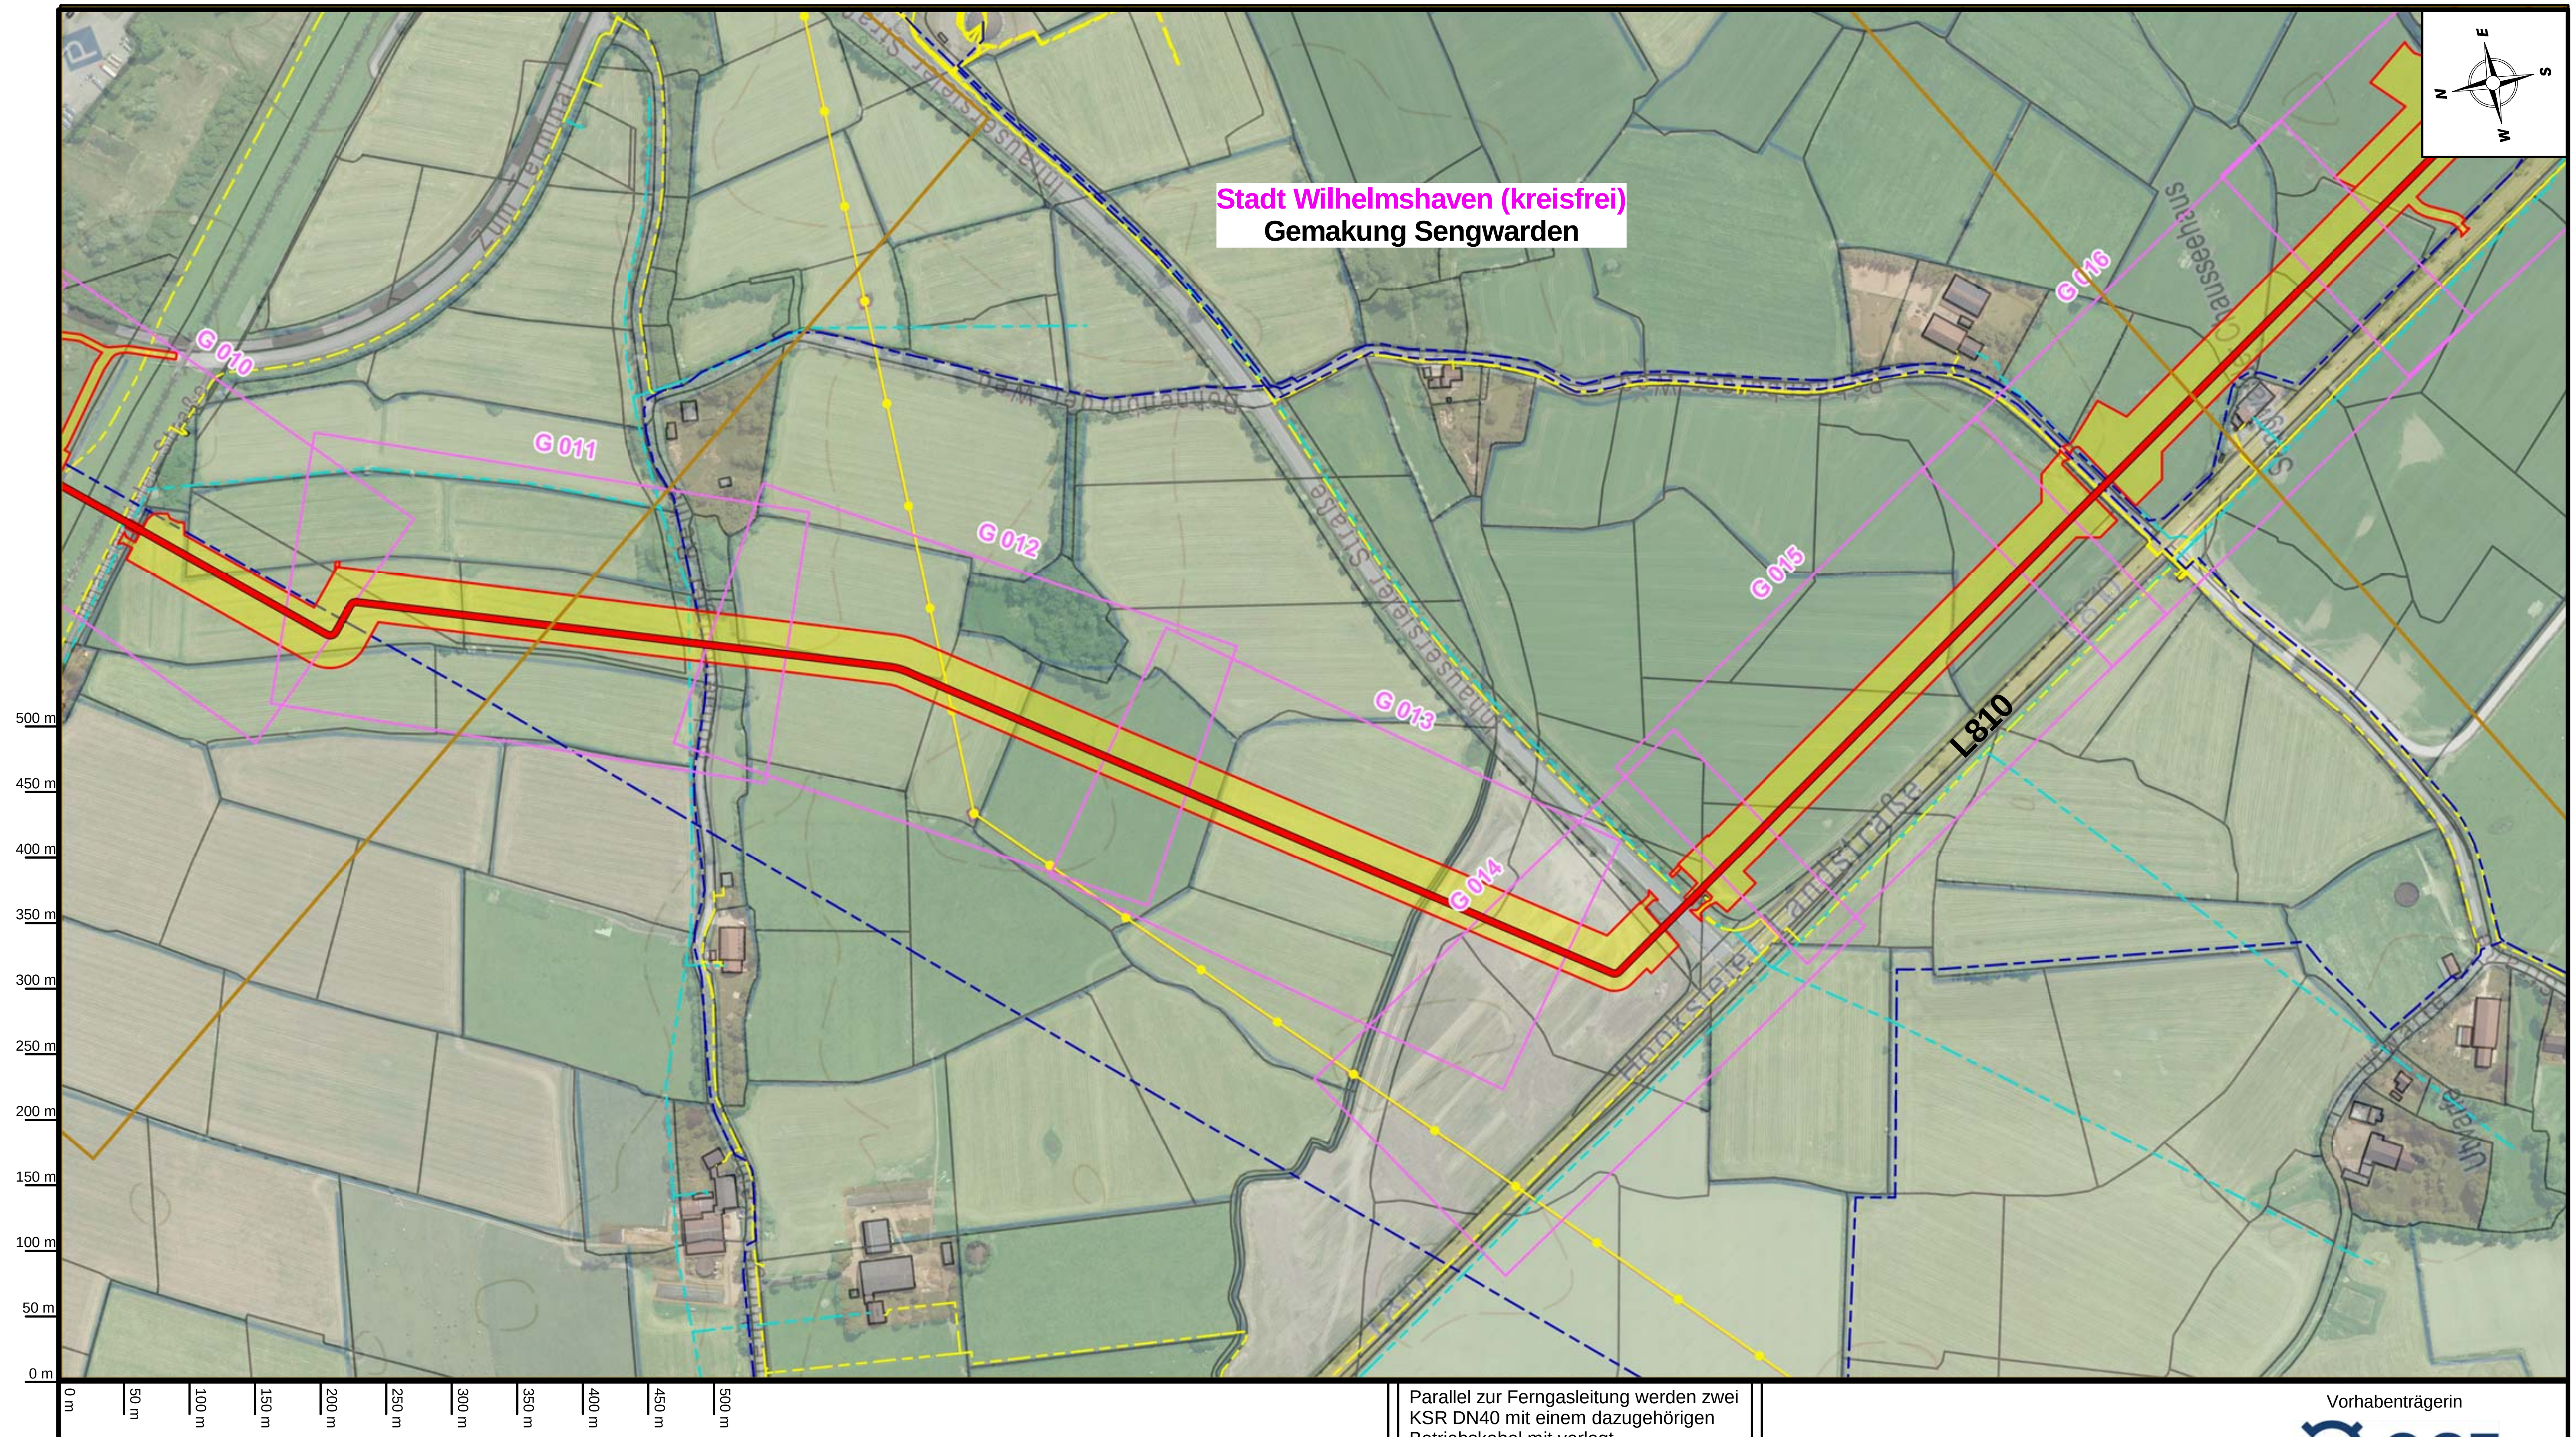

gepl. Stationen	Blattschnitt DGK5L	FFH	Fremdltg. Gas		
WAL-Antgragstrasse	Blattschnitt TR-Pläne	VSG	Fremdltg. Strom		
vorh. OGE Leitungen	Landesgewässer I. Ordnung	NSG	Fremdltg. Wasser		
WAL Arbeitsstreifen	Kreis.- oder Stadtgrenzen	LSG	Fremdltg. ÖL		
Freileitungen	Gemeindegrenzen				
Fremdplanungen	Gemakungsgrenze				

Parallel zur Ferngasleitung werden zwei KSR DN40 mit einem dazugehörigen Betriebskabel mit verlegt

Plan-Berichtigungen

Revision	Datum	Freig.

Vorhabenträgerin

OGE

Wilhelmshaven-Anbindungs-Leitung „WAL“

Land: Niedersachsen, Region Weser-Ems

Kreis: Stadt Wilhelmshaven

Gemeinde: Stadt Wilhelmshaven

Übersichtsplan DGK5L

Leitungs-Nr. 104/000/000

Ltg. DN 1000	Revision 00
Maßstab 1:5.000	Blatt-Nr. 03

LB-22062

Anschl.-Blatt 04

Anschl.-Blatt 02

Prüfungen

Übersichtsplan DGK5L erstellt am 29.03.2022 durch DB, TPLP / OGE

geprüft: 29.03.2022, MJ, TPLP / OGE

freigegeben: 01.04.2022, SH, TPLT / OGE

Karten auf Basis von Geoinformation © NavLog/GeoBasis-DE / BKG 2021 / geoGLIS OHG (p) by Intergraph. Weitere Vervielfältigungen hiervon sind nicht gestattet.