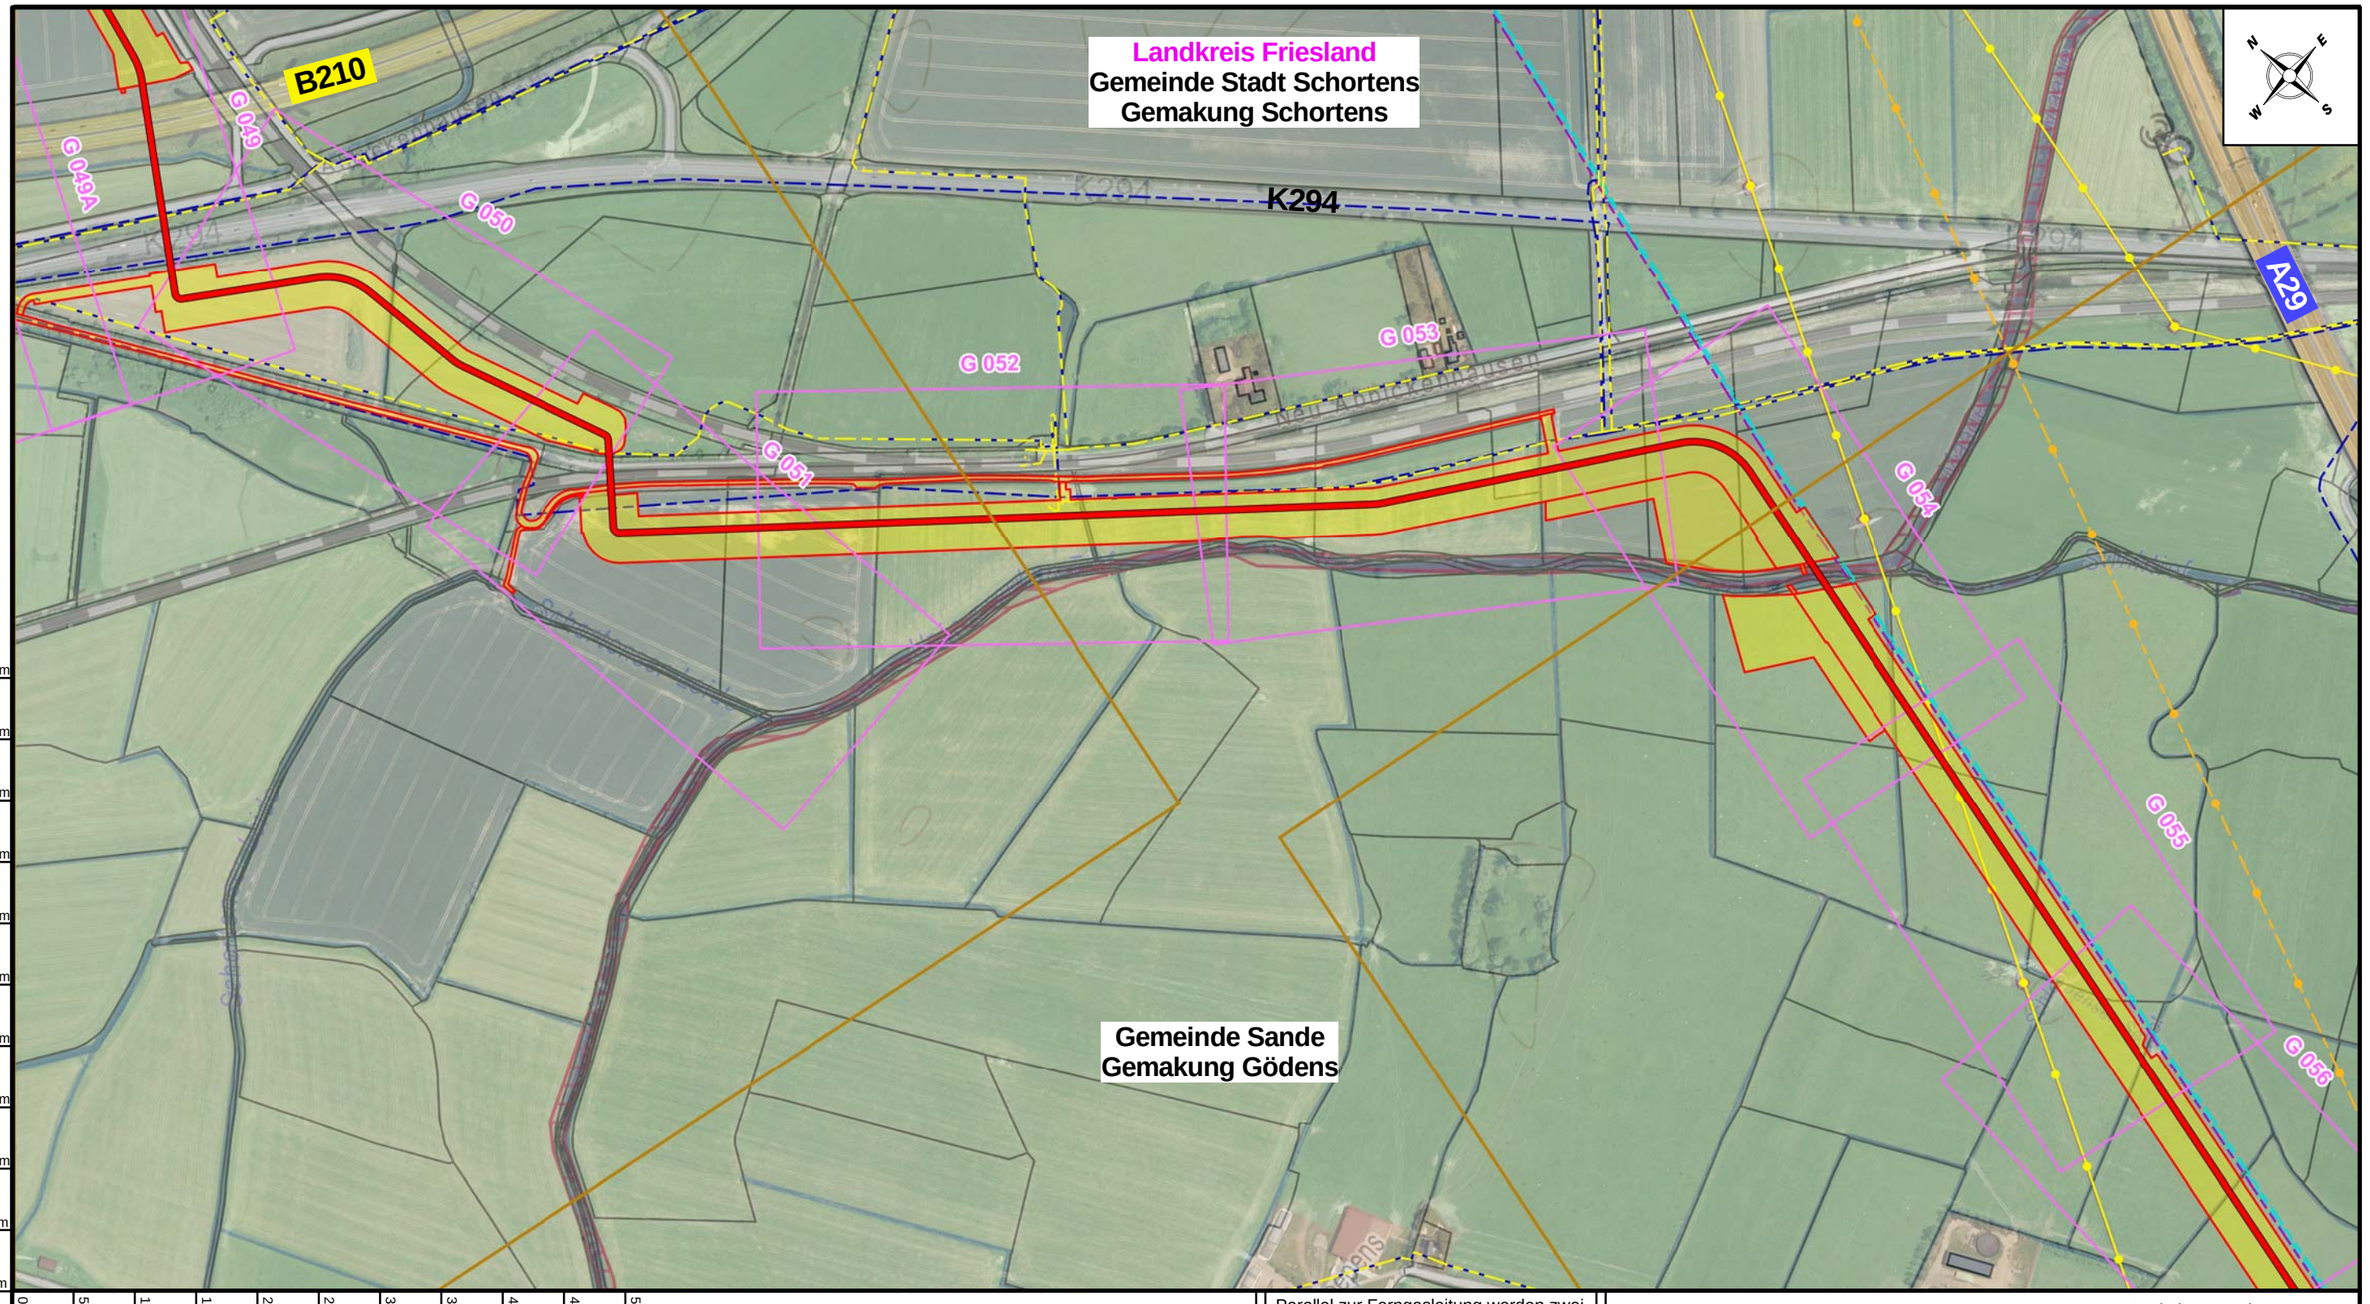

gepl. Stationen
WAL-Antgragstrasse
vorh. OGE Leitungen
WAL Arbeitsstreifen
Freileitungen
Fremdplanungen

Blattschnitt DGK5L
Blattschnitt TR-Pläne
Landesgewässer I. Ordnung
Kreis.- oder Stadtgrenzen
Gemeindegrenzen
Gemakungsgrenze

FFH
VSG
NSG
LSG

Fremdltg. Gas
Fremdltg. Strom
Fremdltg. Wasser
Fremdltg. ÖL

Anschl.-Blatt 10

Prüfungen		
Übersichtsplan DGK5L erstellt am 29.03.2022 durch DB, TPLP / OGE		
geprüft: 29.03.2022, MJ, TPLP / OGE	freigegeben: 01.04.2022, SH, TPLT / OGE	

Parallel zur Ferngasleitung werden zwei KSR DN40 mit einem dazugehörigen Betriebskabel mit verlegt

Plan-Berichtigungen

Revision	Datum	Freig.

Vorhabenträgerin

OGE

Wilhelmshaven-Anbindungs-Leitung „WAL“

Land:	Niedersachsen, Region Weser-Ems	Leitungs-Nr. 104/000/000	
Kreis:	Frielsand		
Gemeinde:	Stadt Schortens, Sande	Ltg. DN 1000	Revision 00
Übersichtsplan DGK5L		Maßstab 1:5.000	Blatt-Nr. 11
		LB-22062	

Anschl.-Blatt 12

Karten auf Basis von Geoinformation © NavLog/GeoBasis-DE / BKG 2021 / geoGLIS OHG (p) by Intergraph. Weitere Vervielfältigungen hiervon sind nicht gestattet.