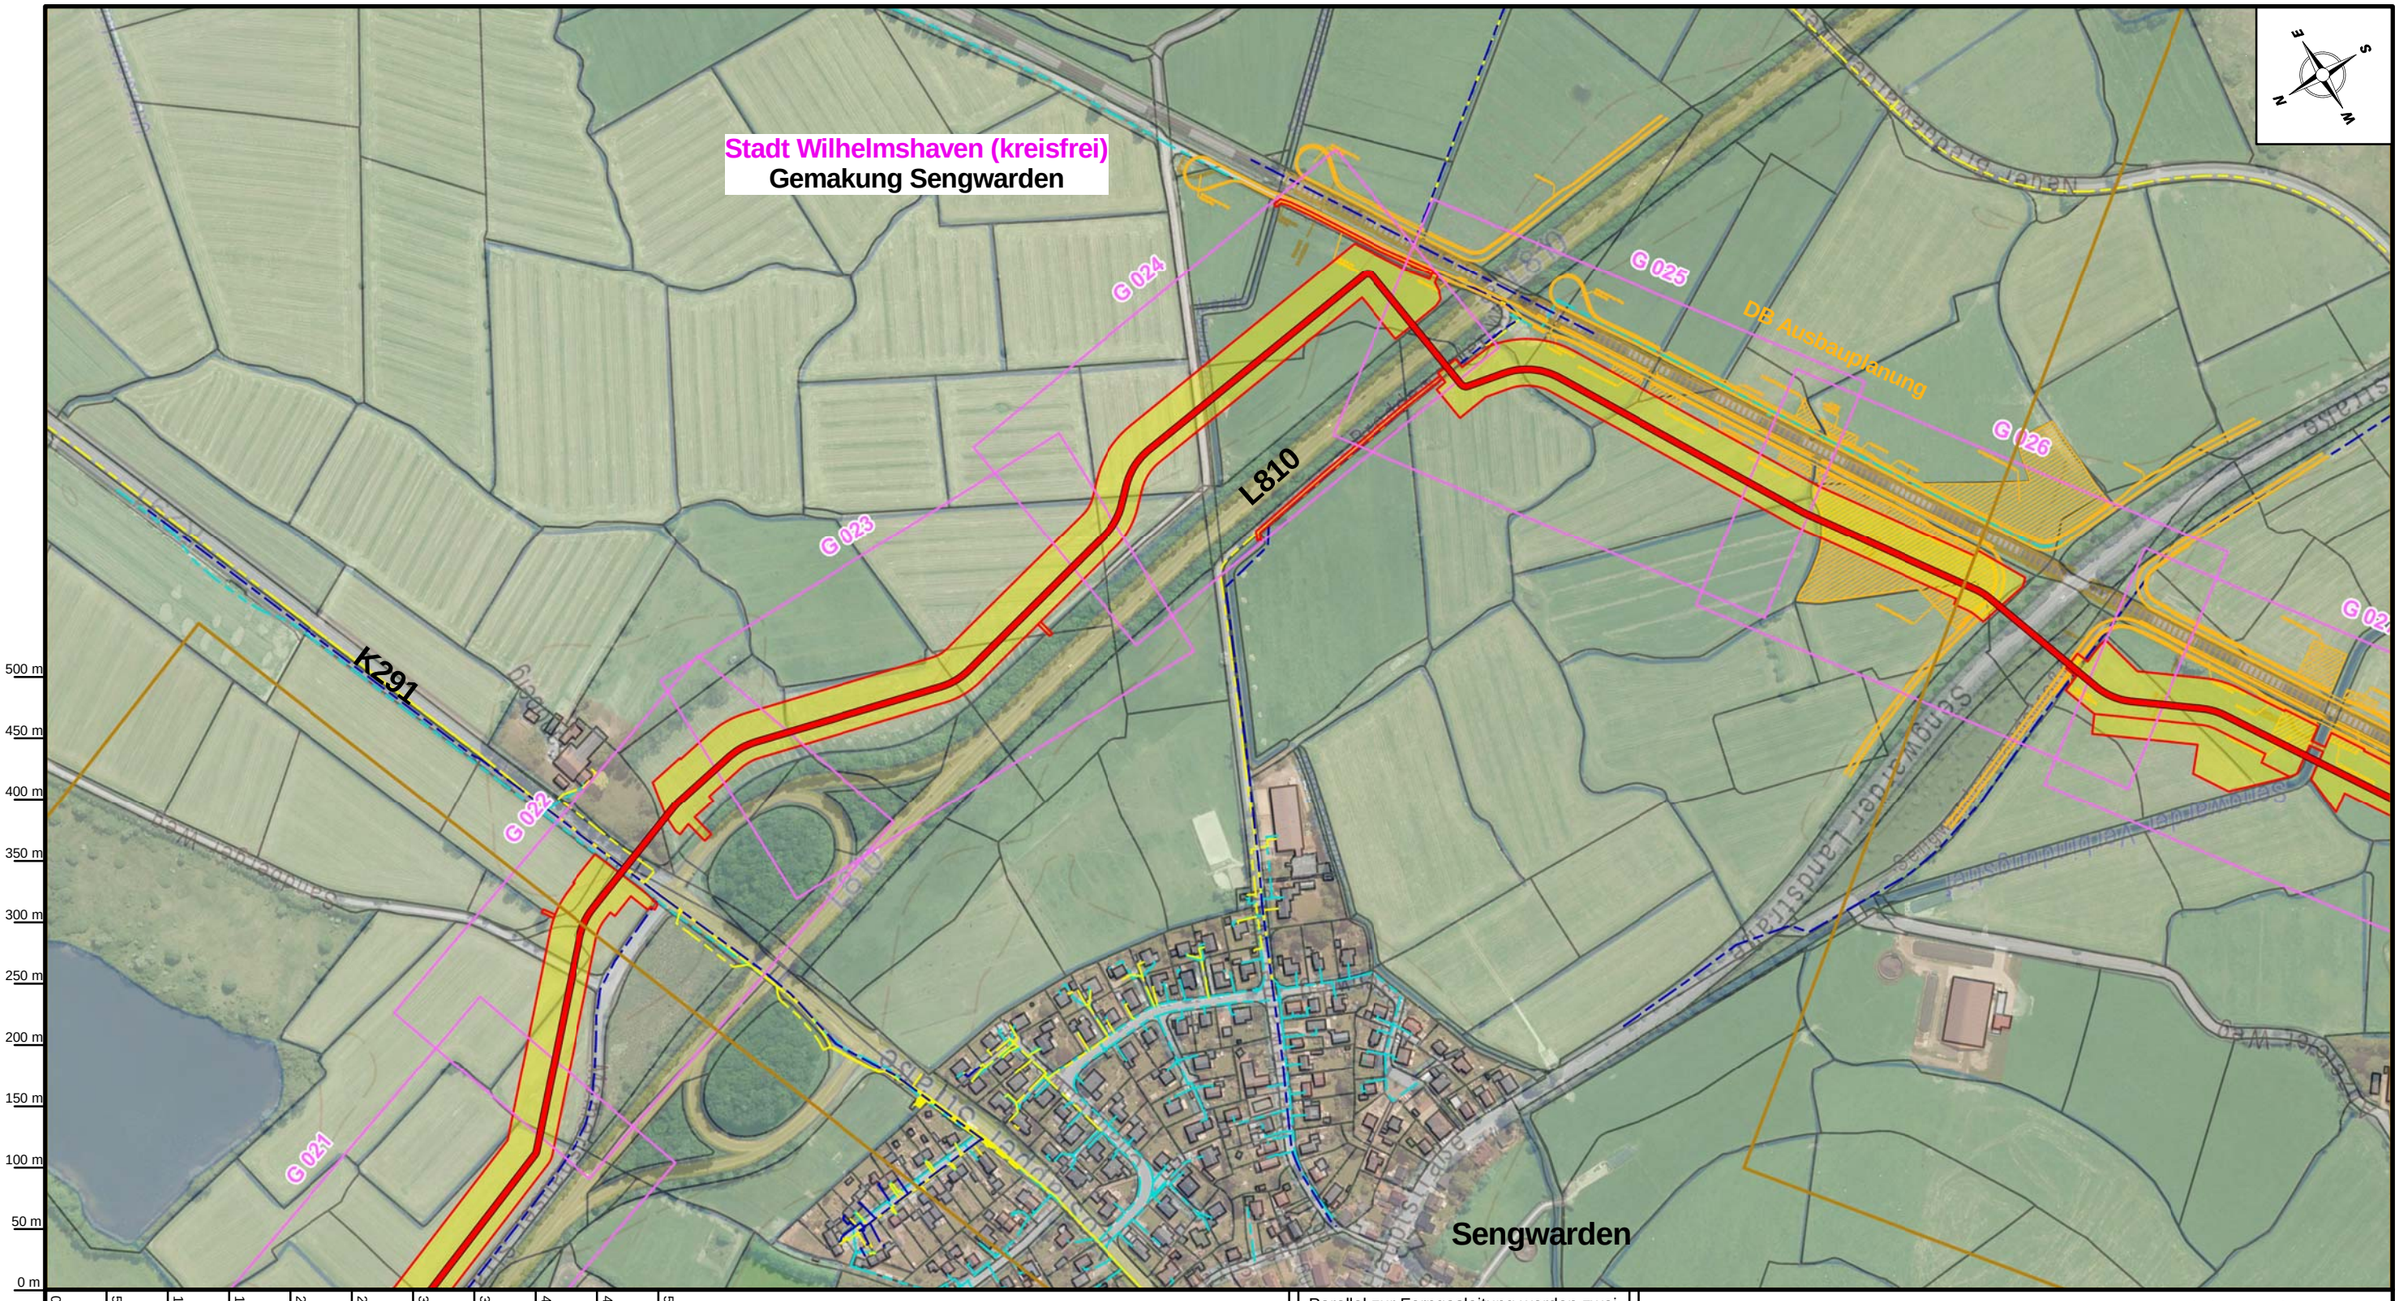

gepl. Stationen
WAL-Antgragstrasse
vorh. OGE Leitungen
WAL Arbeitsstreifen
Freileitungen
Fremdplanungen

Blattschnitt DGK5L
Blattschnitt TR-Pläne
Landesgewässer I. Ordnung
Kreis.- oder Stadtgrenzen
Gemeindegrenzen
Gemakungsgrenze

FFH
VSG
NSG
LSG

Fremdltg. Gas
Fremdltg. Strom
Fremdltg. Wasser
Fremdltg. ÖL

Anschl.-Blatt 04

Prüfungen

Übersichtsplan DGK5L erstellt am 29.03.2022 durch DB, TPLP / OGE

geprüft: 29.03.2022, MJ, TPLP / OGE

freigegeben: 01.04.2022, SH, TPLT / OGE

Parallel zur Ferngasleitung werden zwei KSR DN40 mit einem dazugehörigen Betriebskabel mit verlegt

Plan-Berichtigungen

Revision	Datum	Freig.

Vorhabenträgerin

OGE

Wilhelmshaven-Anbindungs-Leitung „WAL“

Land: Niedersachsen, Region Weser-Ems

Kreis: Stadt Wilhelmshaven

Gemeinde: Stadt Wilhelmshaven

Übersichtsplan DGK5L

Leitungs-Nr. 104/000/000

Ltg. DN 1000 | Revision 00

Maßstab 1:5.000 | Blatt-Nr. 05

LB-22062

Anschl.-Blatt 06

Karten auf Basis von Geoinformation © NavLog/GeoBasis-DE / BKG 2021 / geoGLIS OHG (p) by Intergraph. Weitere Vervielfältigungen hiervon sind nicht gestattet.