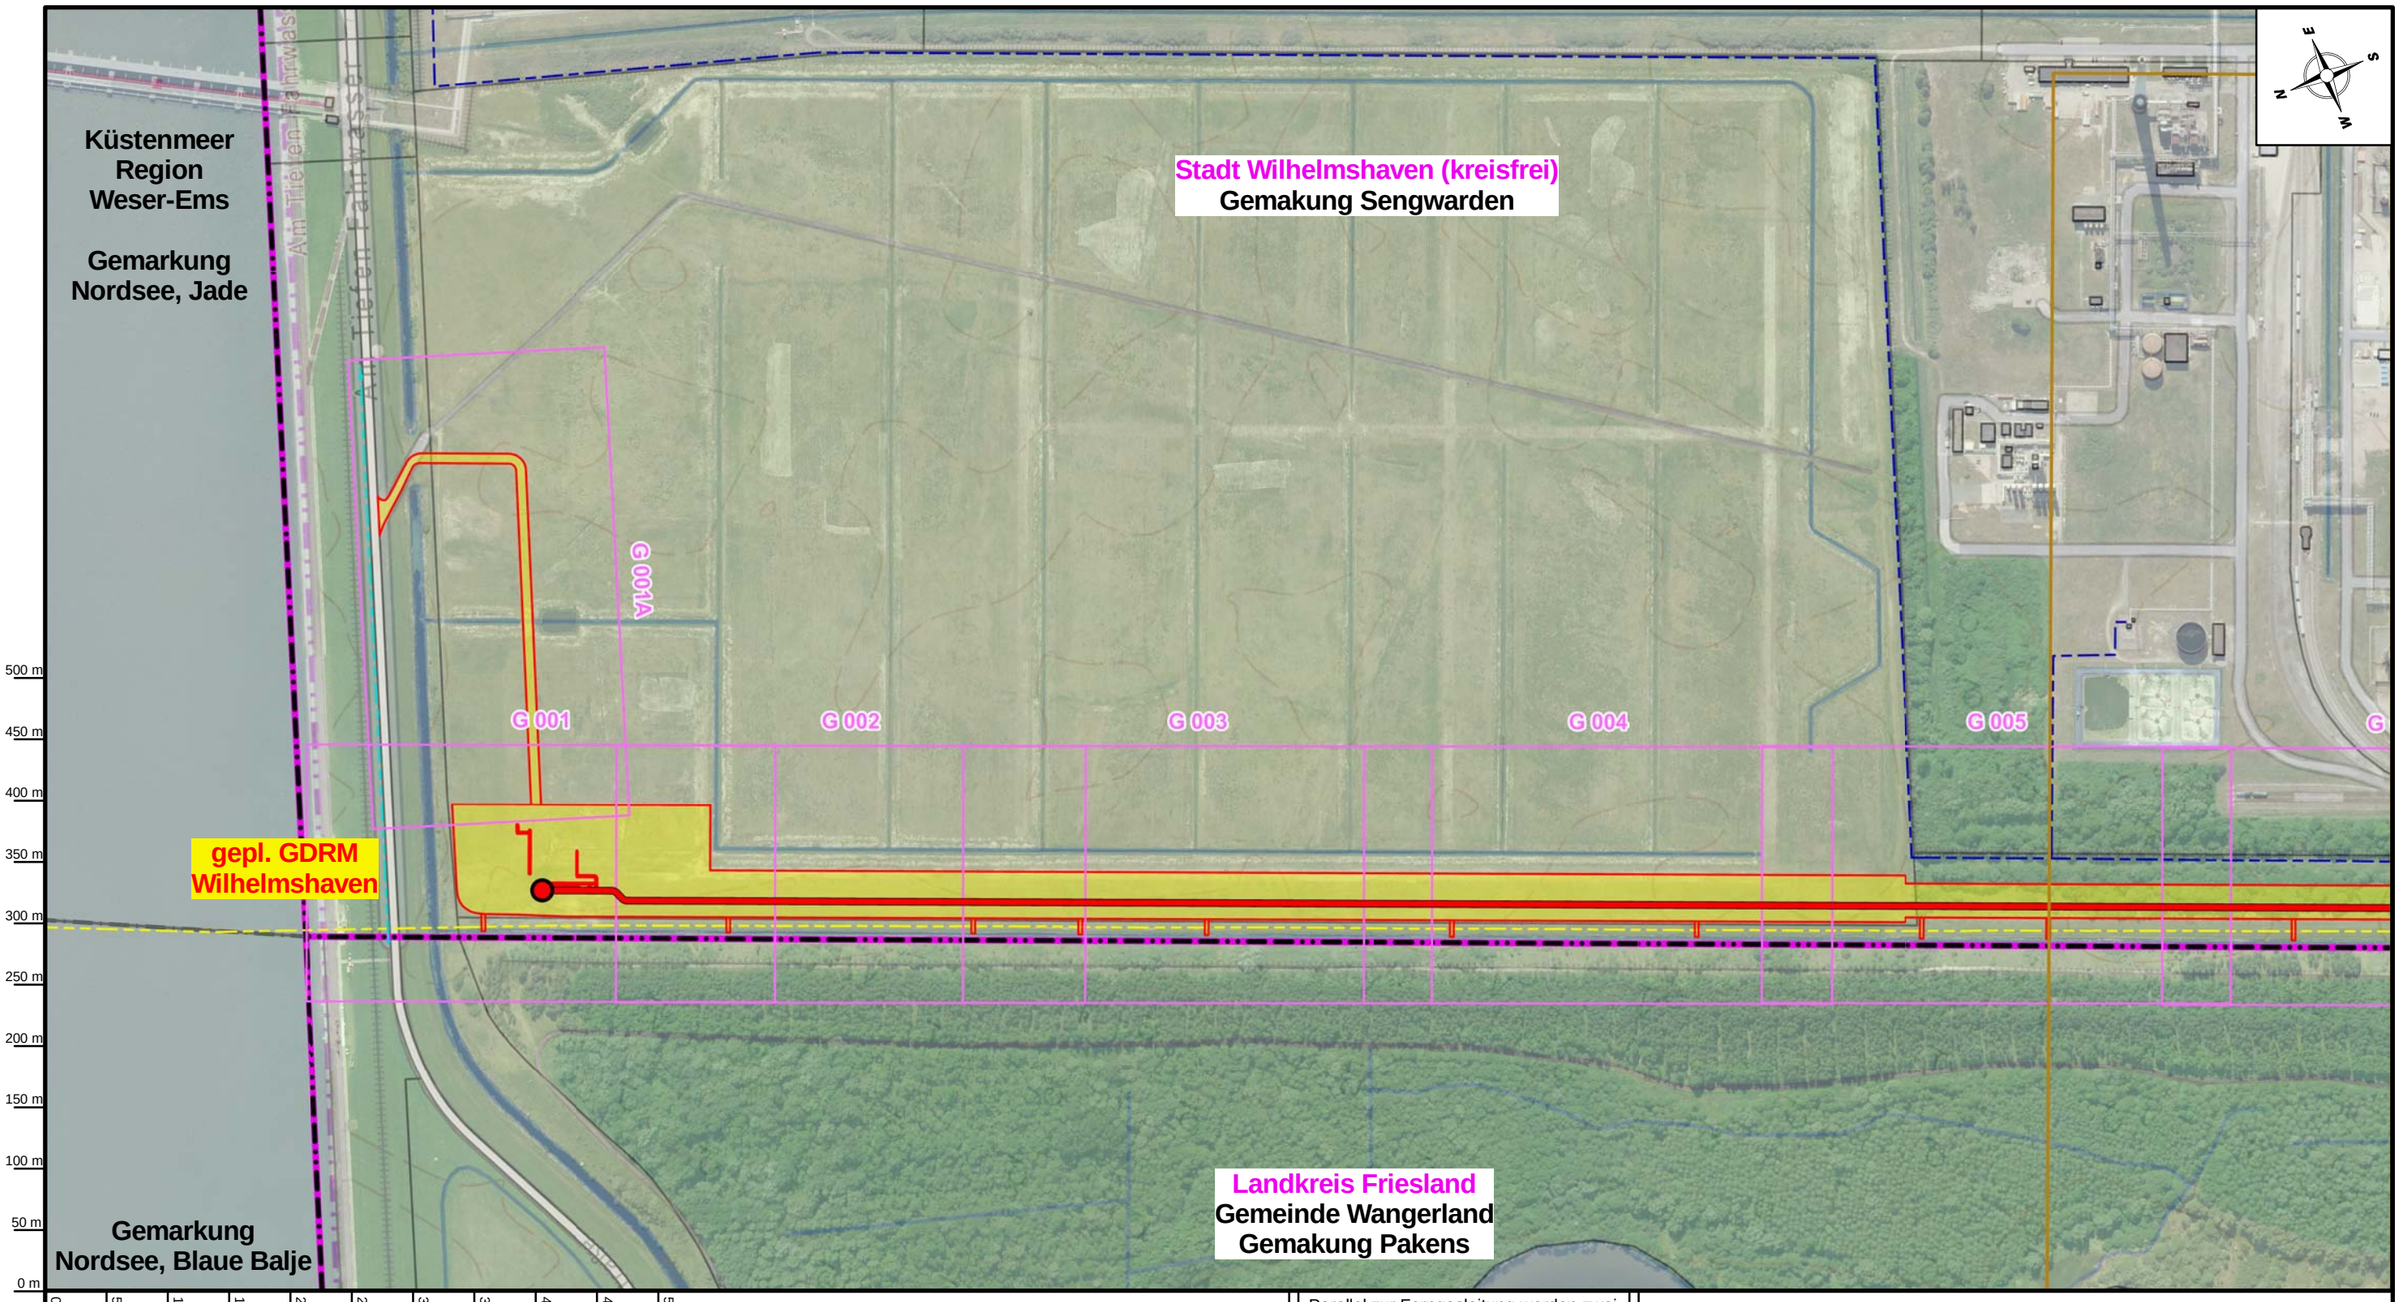

- gepl. Stationen
- WAL-Antgragstrasse
- vorh. OGE Leitungen
- WAL Arbeitsstreifen
- Freileitungen
- Fremdplanungen
- Blattschnitt DGK5L
- Blattschnitt TR-Pläne
- Landesgewässer I. Ordnung
- Kreis.- oder Stadtgrenzen
- Gemeindegrenzen
- Gemakungsgrenze
- FFH
- VSG
- NSG
- LSG
- Fremdltg. Gas
- Fremdltg. Strom
- Fremdltg. Wasser
- Fremdltg. ÖL

Prüfungen		
Übersichtsplan DGK5L erstellt am 29.03.2022 durch DB, TPLP / OGE		
geprüft: 29.03.2022, MJ, TPLP / OGE	freigegeben: 01.04.2022, SH, TPLT / OGE	

Parallel zur Ferngasleitung werden zwei KSR DN40 mit einem dazugehörigen Betriebskabel mit verlegt

Plan-Berichtigungen

Revision	Datum	Freig.

Vorhabenträgerin

OGE

Wilhelmshaven-Anbindungs-Leitung „WAL“

Land:	Niedersachsen, Region Weser-Ems	Leitungs-Nr. 104/000/000	
Kreis:	Stadt Wilhelmshaven, Friesland		
Gemeinde:	Wangerland, Stadt Wilhelmshaven	Ltg. DN 1000	Revision 00
Übersichtsplan DGK5L		Maßstab 1:5.000	Blatt-Nr. 01
		LB-22062	Anschl.-Blatt 02

Karten auf Basis von Geoinformation © NavLog/GeoBasis-DE / BKG 2021 / geoGLIS OHG (p) by Intergraph. Weitere Vervielfältigungen hiervon sind nicht gestattet.