



		A	B
Path: K:\8559\6_DOC\42_DOC\A0U01\Drawings\Bspg\3559-UF-79-PGS-FP-TWG-00463 - ETL T79.00_Vorruchungsplan_Bauzeiten.ISD			

Das Kopieren, Drucken, Kopieren und die Weitergabe an andere sowie die Verwendung ohne schriftliche Genehmigung der Ingenieurbüro Buetzle ist strafbar. Die Haftung für Schäden, die aus der Verwendung dieses Dokuments resultieren, ist ausgeschlossen.

Original: B.111.02002 - A0


ETL 179

Page: 1/1


File name: 19558-ILF-179-PGS-PP-DWG-00063.2_FR_ETL_179_Verrohrungsplan_Buetzleth_ILS2.dwg

KS 19558-ILF-179-PGS-PP-DWG-00063.2_FR_ETL_179_Verrohrungsplan_Buetzleth_ILS2


Schnitt A-A

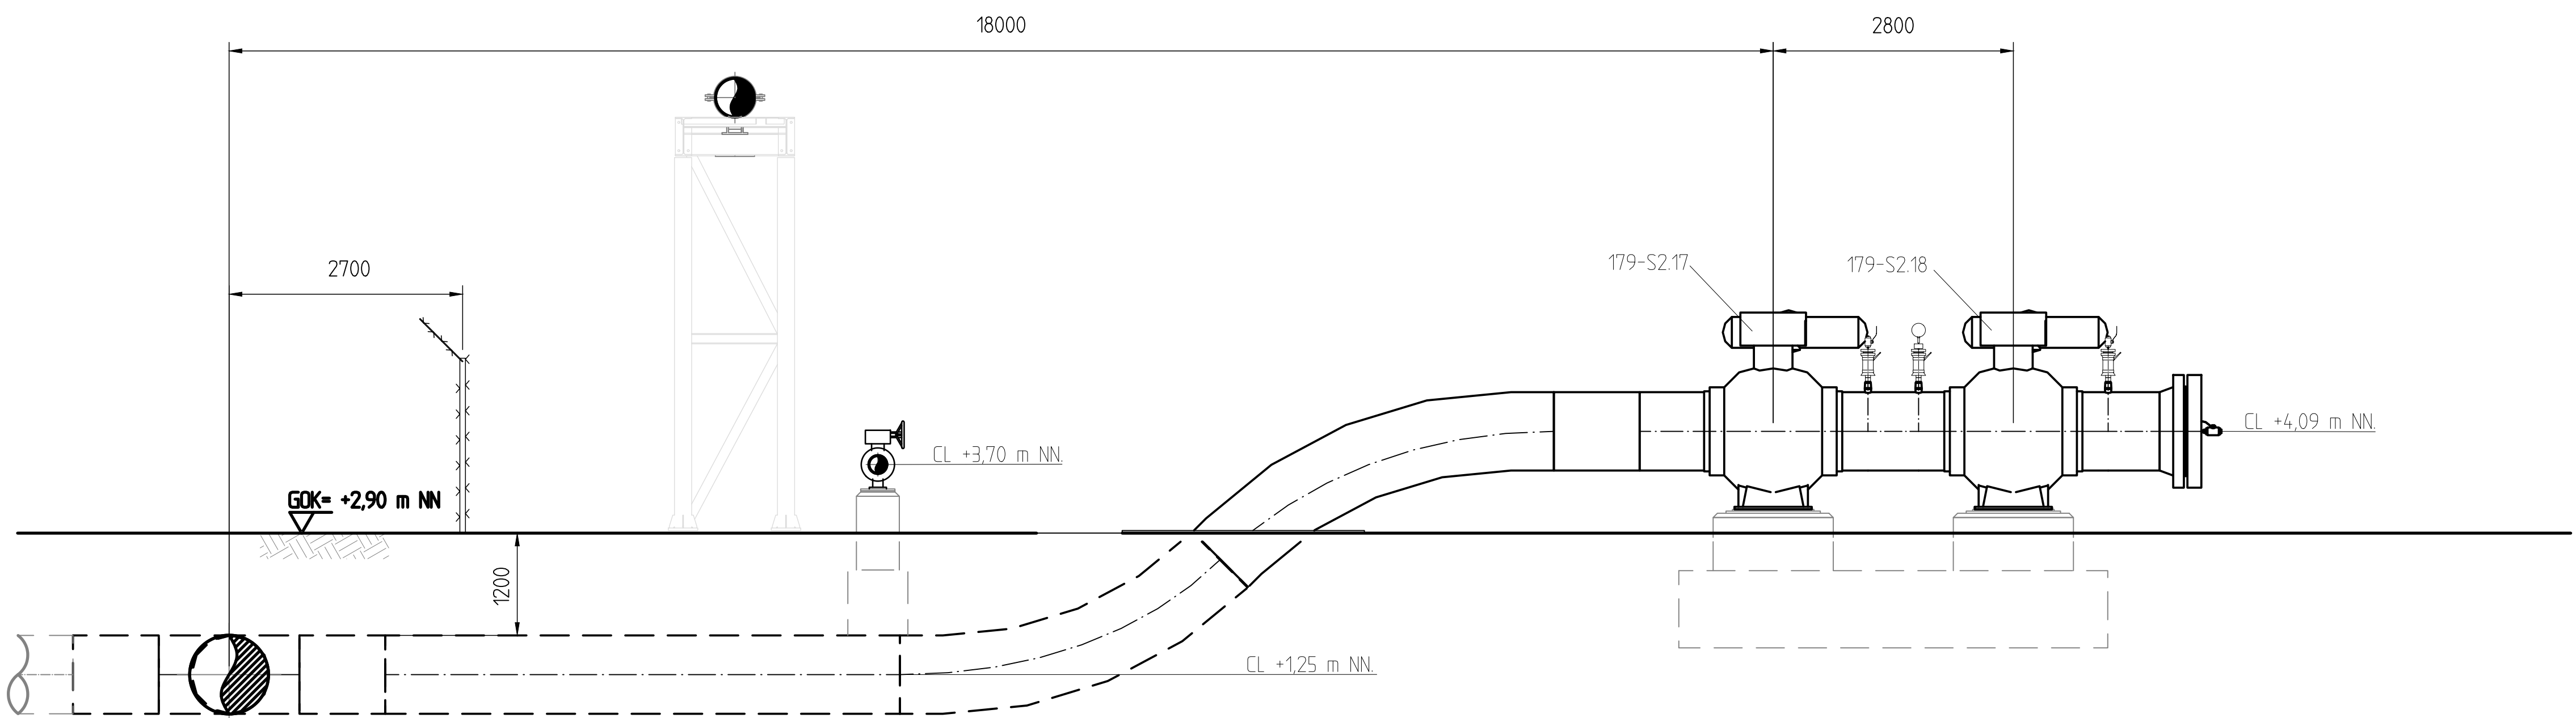

Schnitt B-B

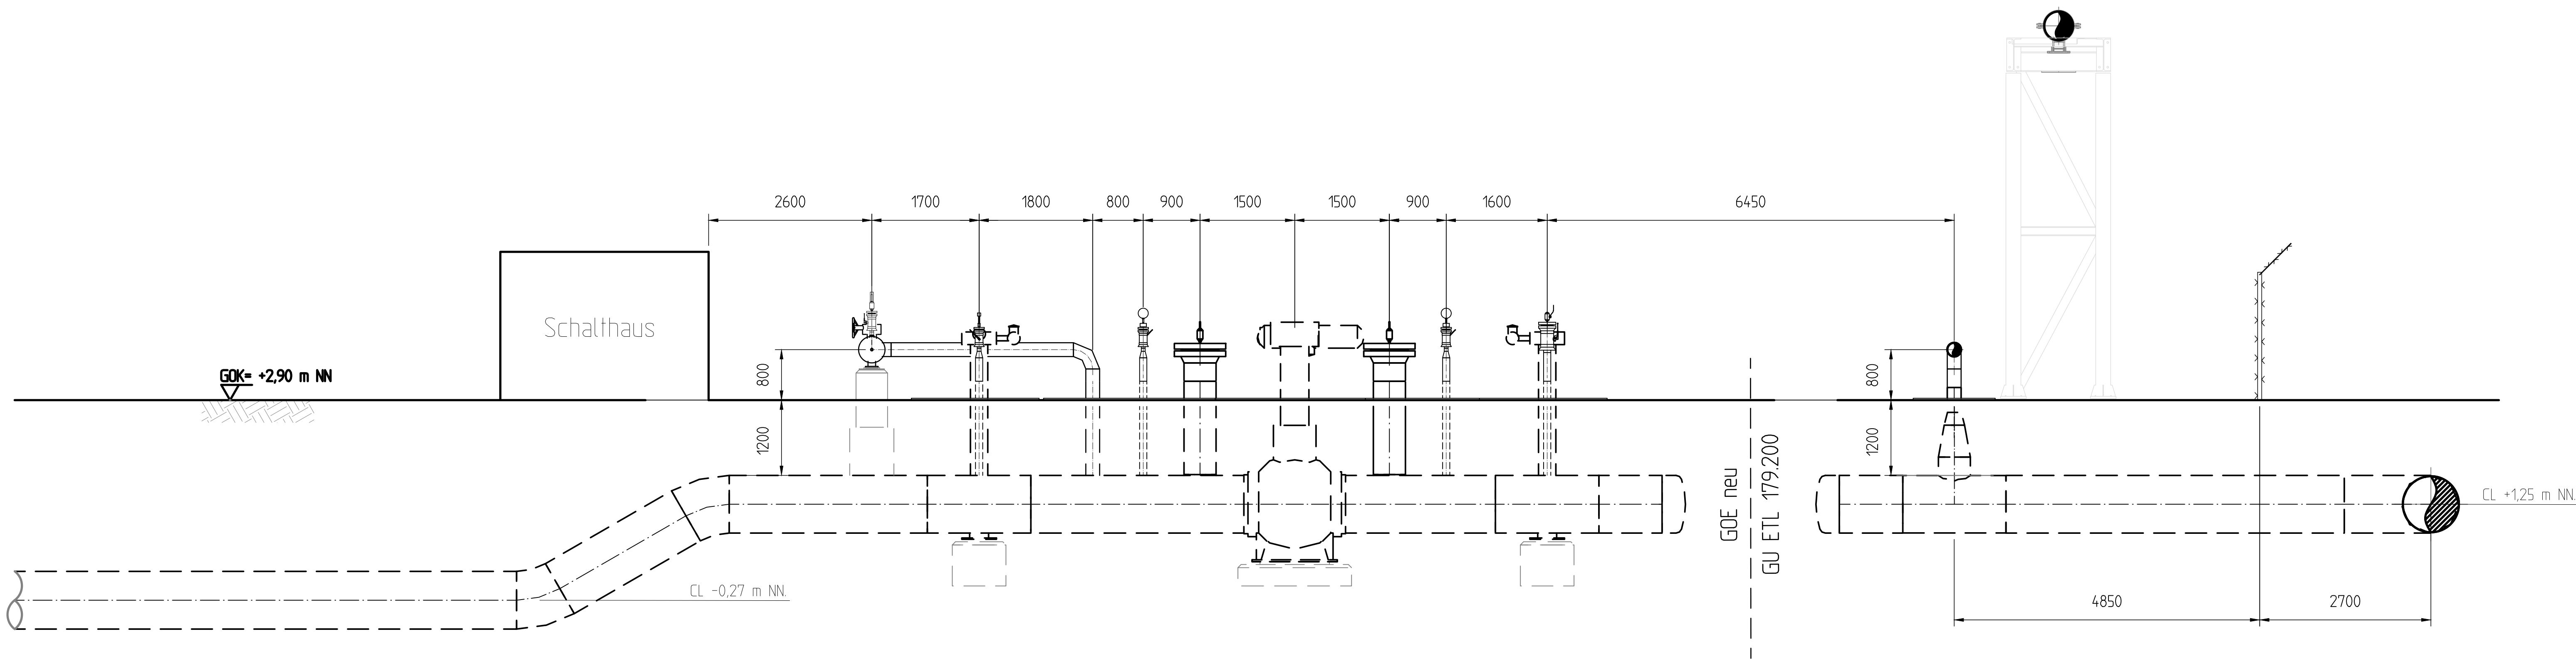

Schnitt C-C

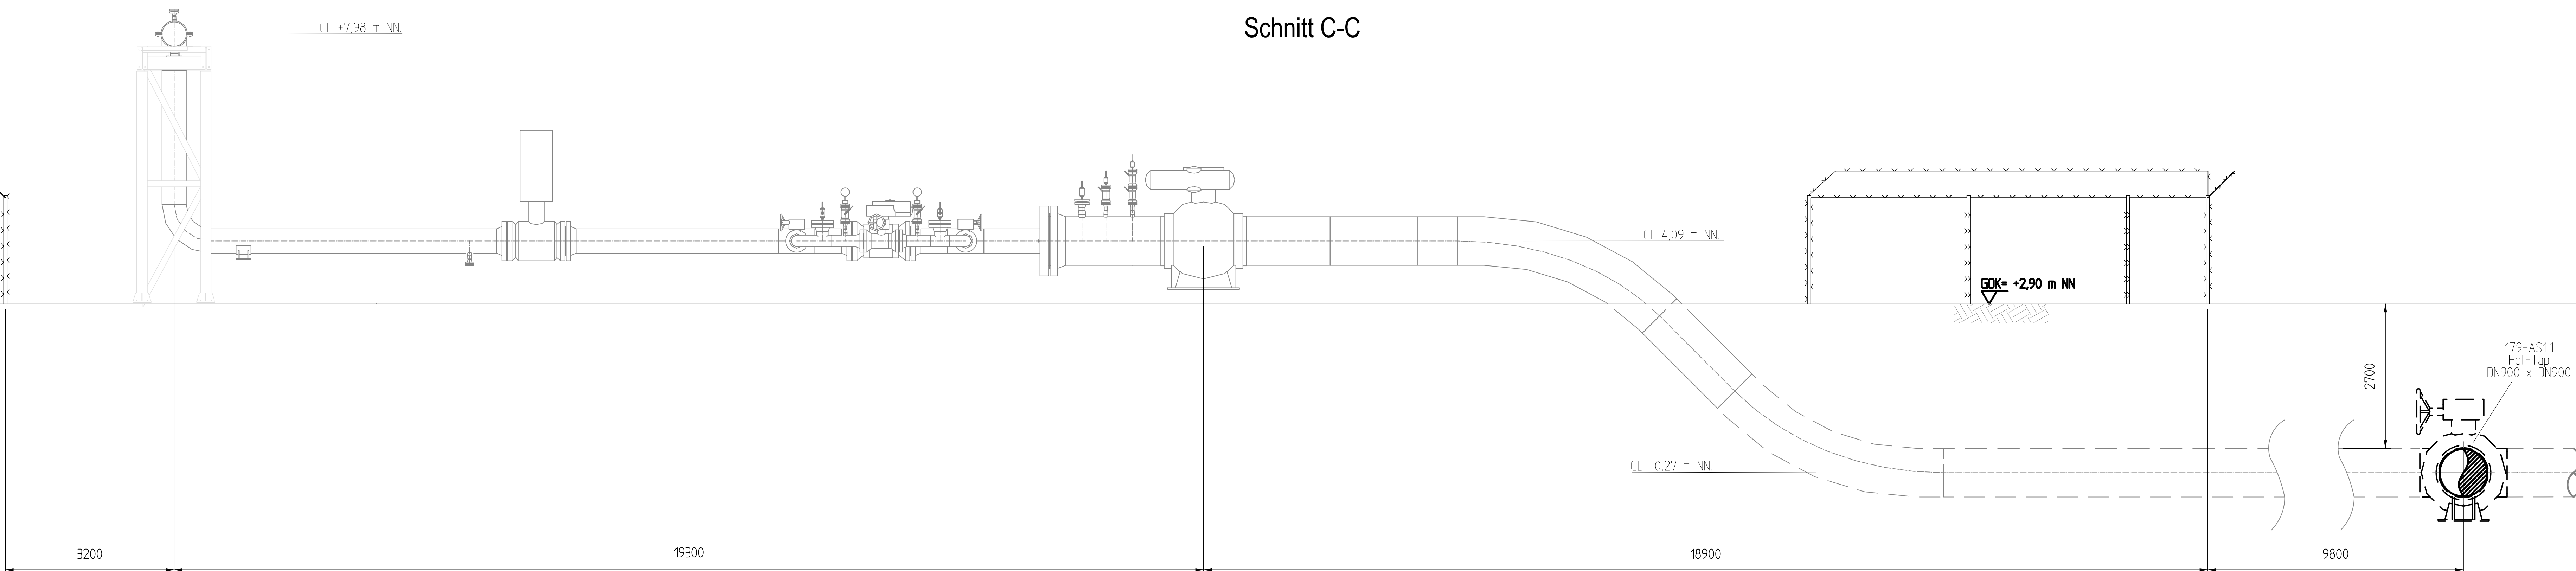

LEGENDE:



-----	Rohrleitung neu, oberlaggt	-----	Rohrleitung Bestand, oberlaggt
-----	Rohrleitung neu, unterlaggt	-----	Rohrleitung Bestand, unterlaggt
-----	Stationsraum		


BEMERKUNGEN:



REFERENZ DOKUMENTE:


DOKUMENTITEL	DOKUMENTEN NR.
ETL 179 100 Fließschema Stadel-Buetzleth	19558-ILF-179-PPL-FR-DWG-00095
ETL 179 200 Fließschema Buetzleth-Dienste	19558-ILF-179-PPL-FR-DWG-00017
Rohrkasse fuer Fernleitungen PN84 mit H2-Anforderungen	TSP-04G01-50

					28.01.2025		Pfaff		H.C.		
2. Ausgabe zur Prüfung und Freigabe					27.12.2024		Pfaff		H.C.		
1. Ausgabe zur Prüfung und Freigabe											
Titel		Ausendung			Datum		Gezeichnet		Geprüft		
Datum		Name			Eigentümerfirma						
Bauh.							LF BERATUNG CONSULTING ENGINEERS				
Sachg.					Erfassung		Kfz-Kennzeichen Werner Exner Str. 1800 München				
Bezugs-		Produkt/Fabrikat			Zertif.		Kfz-Kennzeichen Werner Exner Str. 1800 München				
-		Gas, H2			900/84		179				
Engineering-Firma					Gepr.						
A0					Gepr.						
1: 50					Gepr.						
Nutzfz					ETL 179						
2/3					Verrohrungsplan Bueztzleth (S2)						
Bauf.											
DIN-T					XXXXXX		Zg-Nr.		XXXXX XXX XXX XXX XXXXXX		

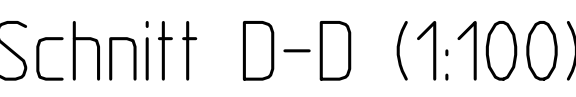

BEMERKUNGEN

M 1 : 50

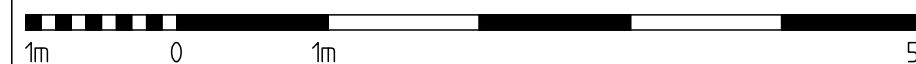

REFERENZ DOKUMENT:	
DOKUMENTITTEL:	DOKUMENTEN NR.
ETL 179.900 Fließschema Städt-Bueßelzeth	13558-4LF-179-APL-PR-DWG-00095
ETL 179.200 Fließschema Bueßelzeth-Dienste	13558-4LF-179-APL-PR-DWG-00017
Rohrklasse fuer Fernleitungen PN84 mit H2-Anforderungen	TSP-04G01-50

[illegible]