


Betonreiter sind oberhalb des gemessenen
Wasserspiegels mindestens über die halbe
sichtbare Böschung hinauszuführen.

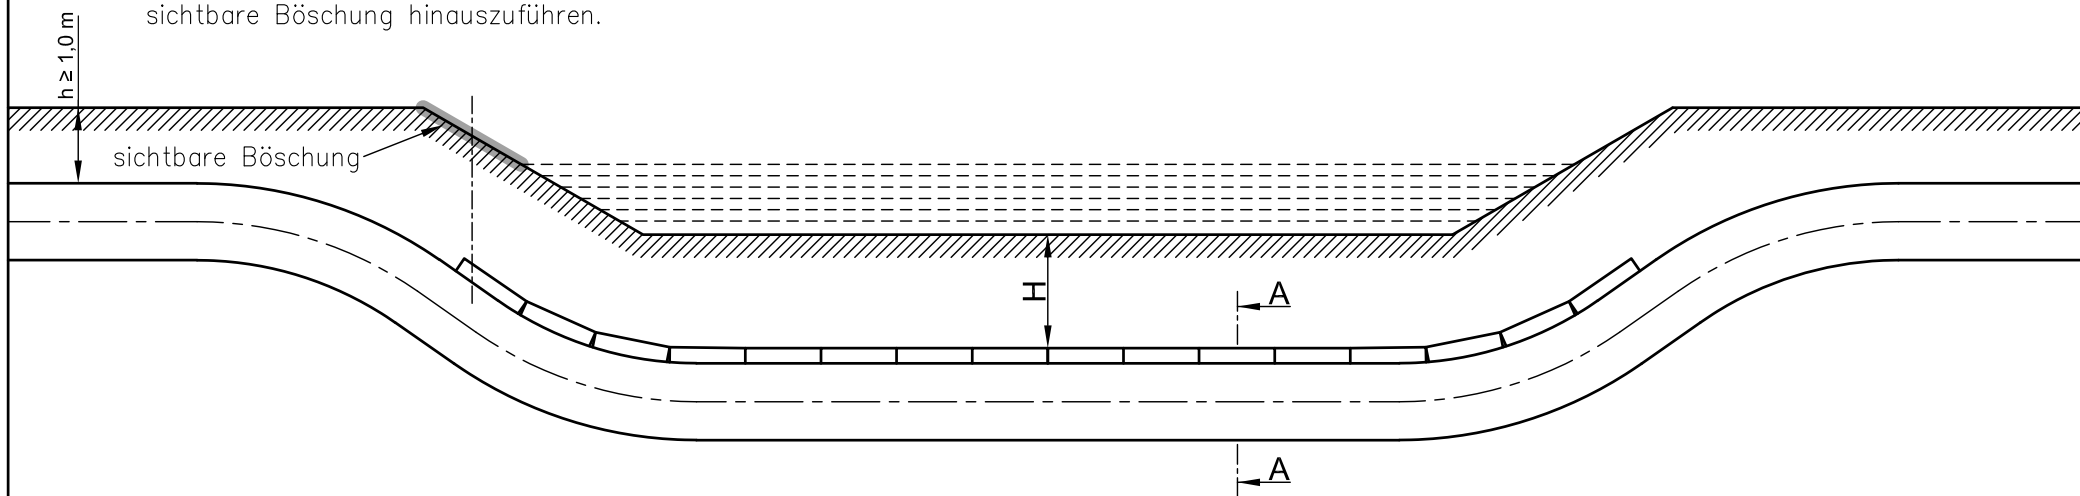

H = Mindestüberdeckung über Betonreiter 1,00 m oder gemäß Genehmigungsbescheid

Schnitt A-A
Betonreiter nach GL 264-501

