



Flur 22

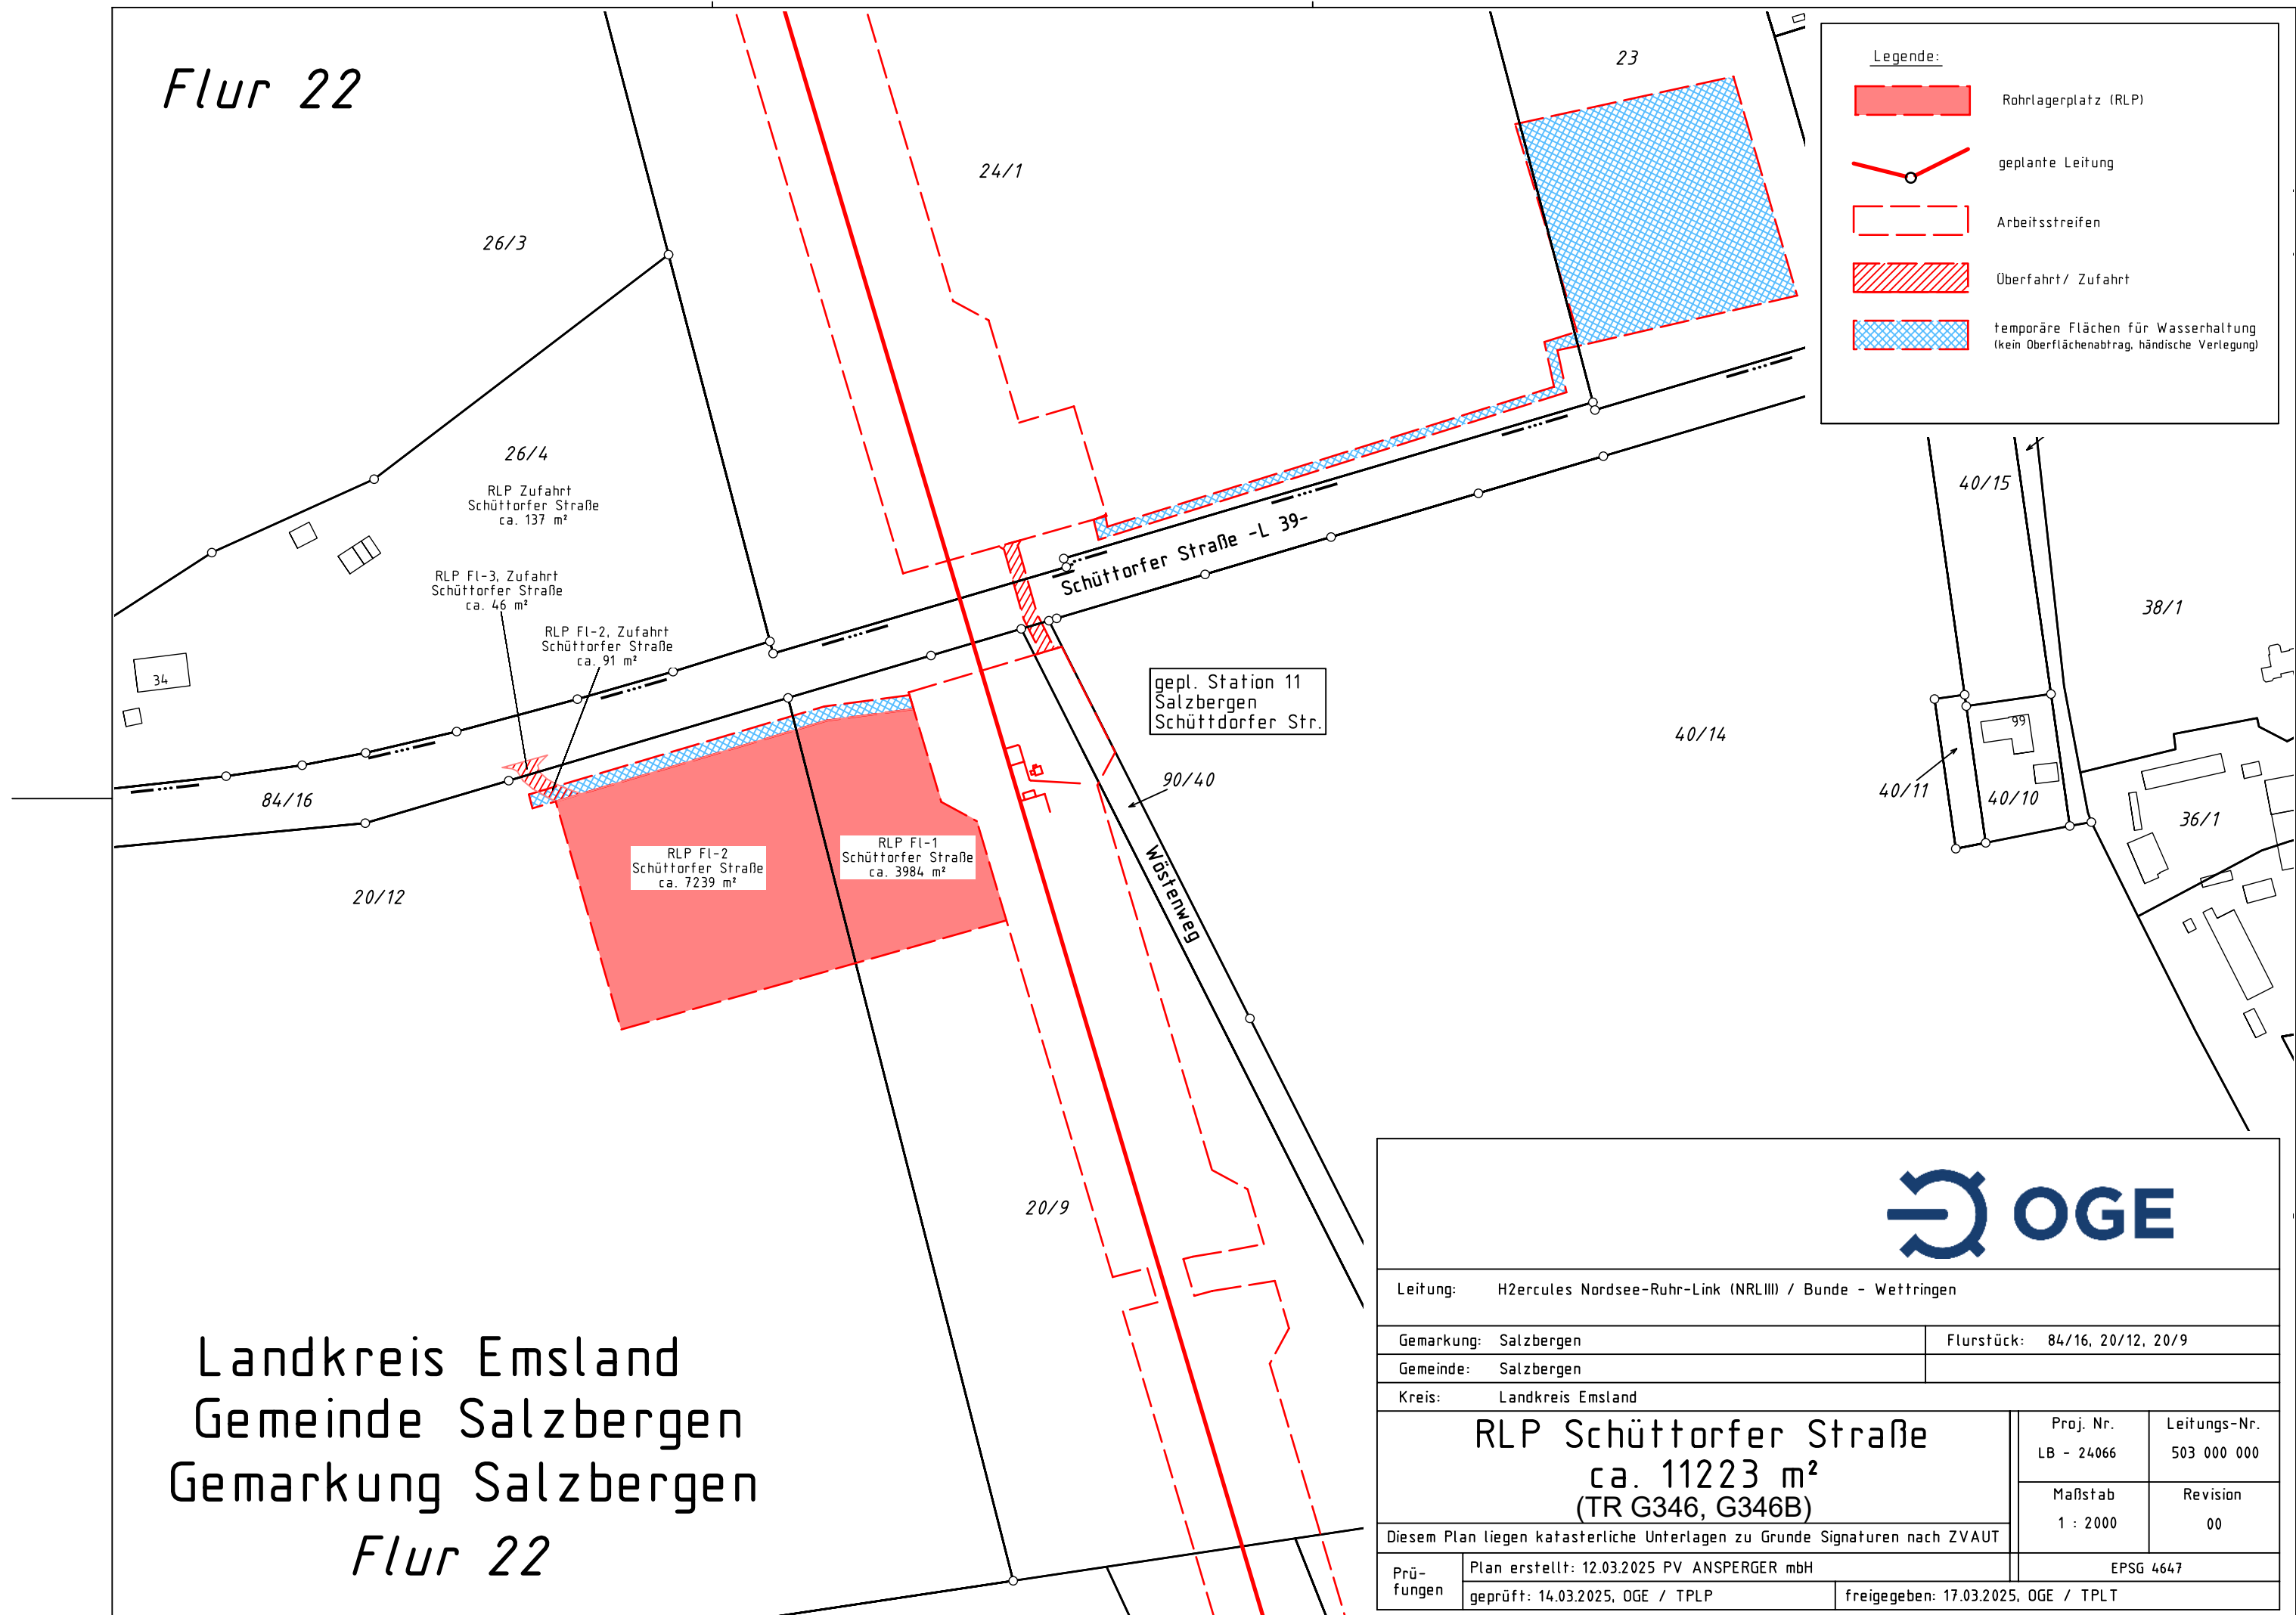

Landkreis Emsland
Gemeinde Salzbergen
Gemarkung Salzbergen
Flur 22



<div></div>			
Leitung: H2ercules Nordsee-Ruhr-Link (NRLIII) / Bunde - Wettringen			
Gemarkung: Salzbergen		Flurstück: 84/16, 20/12, 20/9	
Gemeinde: Salzbergen			
Kreis: Landkreis Emsland			
RLP Schüttorfer Straße ca. 11223 m ² (TR G346, G346B)		Proj. Nr. LB - 24066	Leitungs-Nr. 503 000 000
		Maßstab 1 : 2000	Revision 00
Diesem Plan liegen katasterliche Unterlagen zu Grunde Signaturen nach ZVAUT			
Prü- fungen	Plan erstellt: 12.03.2025 PV ANSPERGER mbH		EPSP 4647
	geprüft: 14.03.2025, OGE / TPLP		
		freigegeben: 17.03.2025, OGE / TPLT	