Die Leitung ist kathodisch geschützt

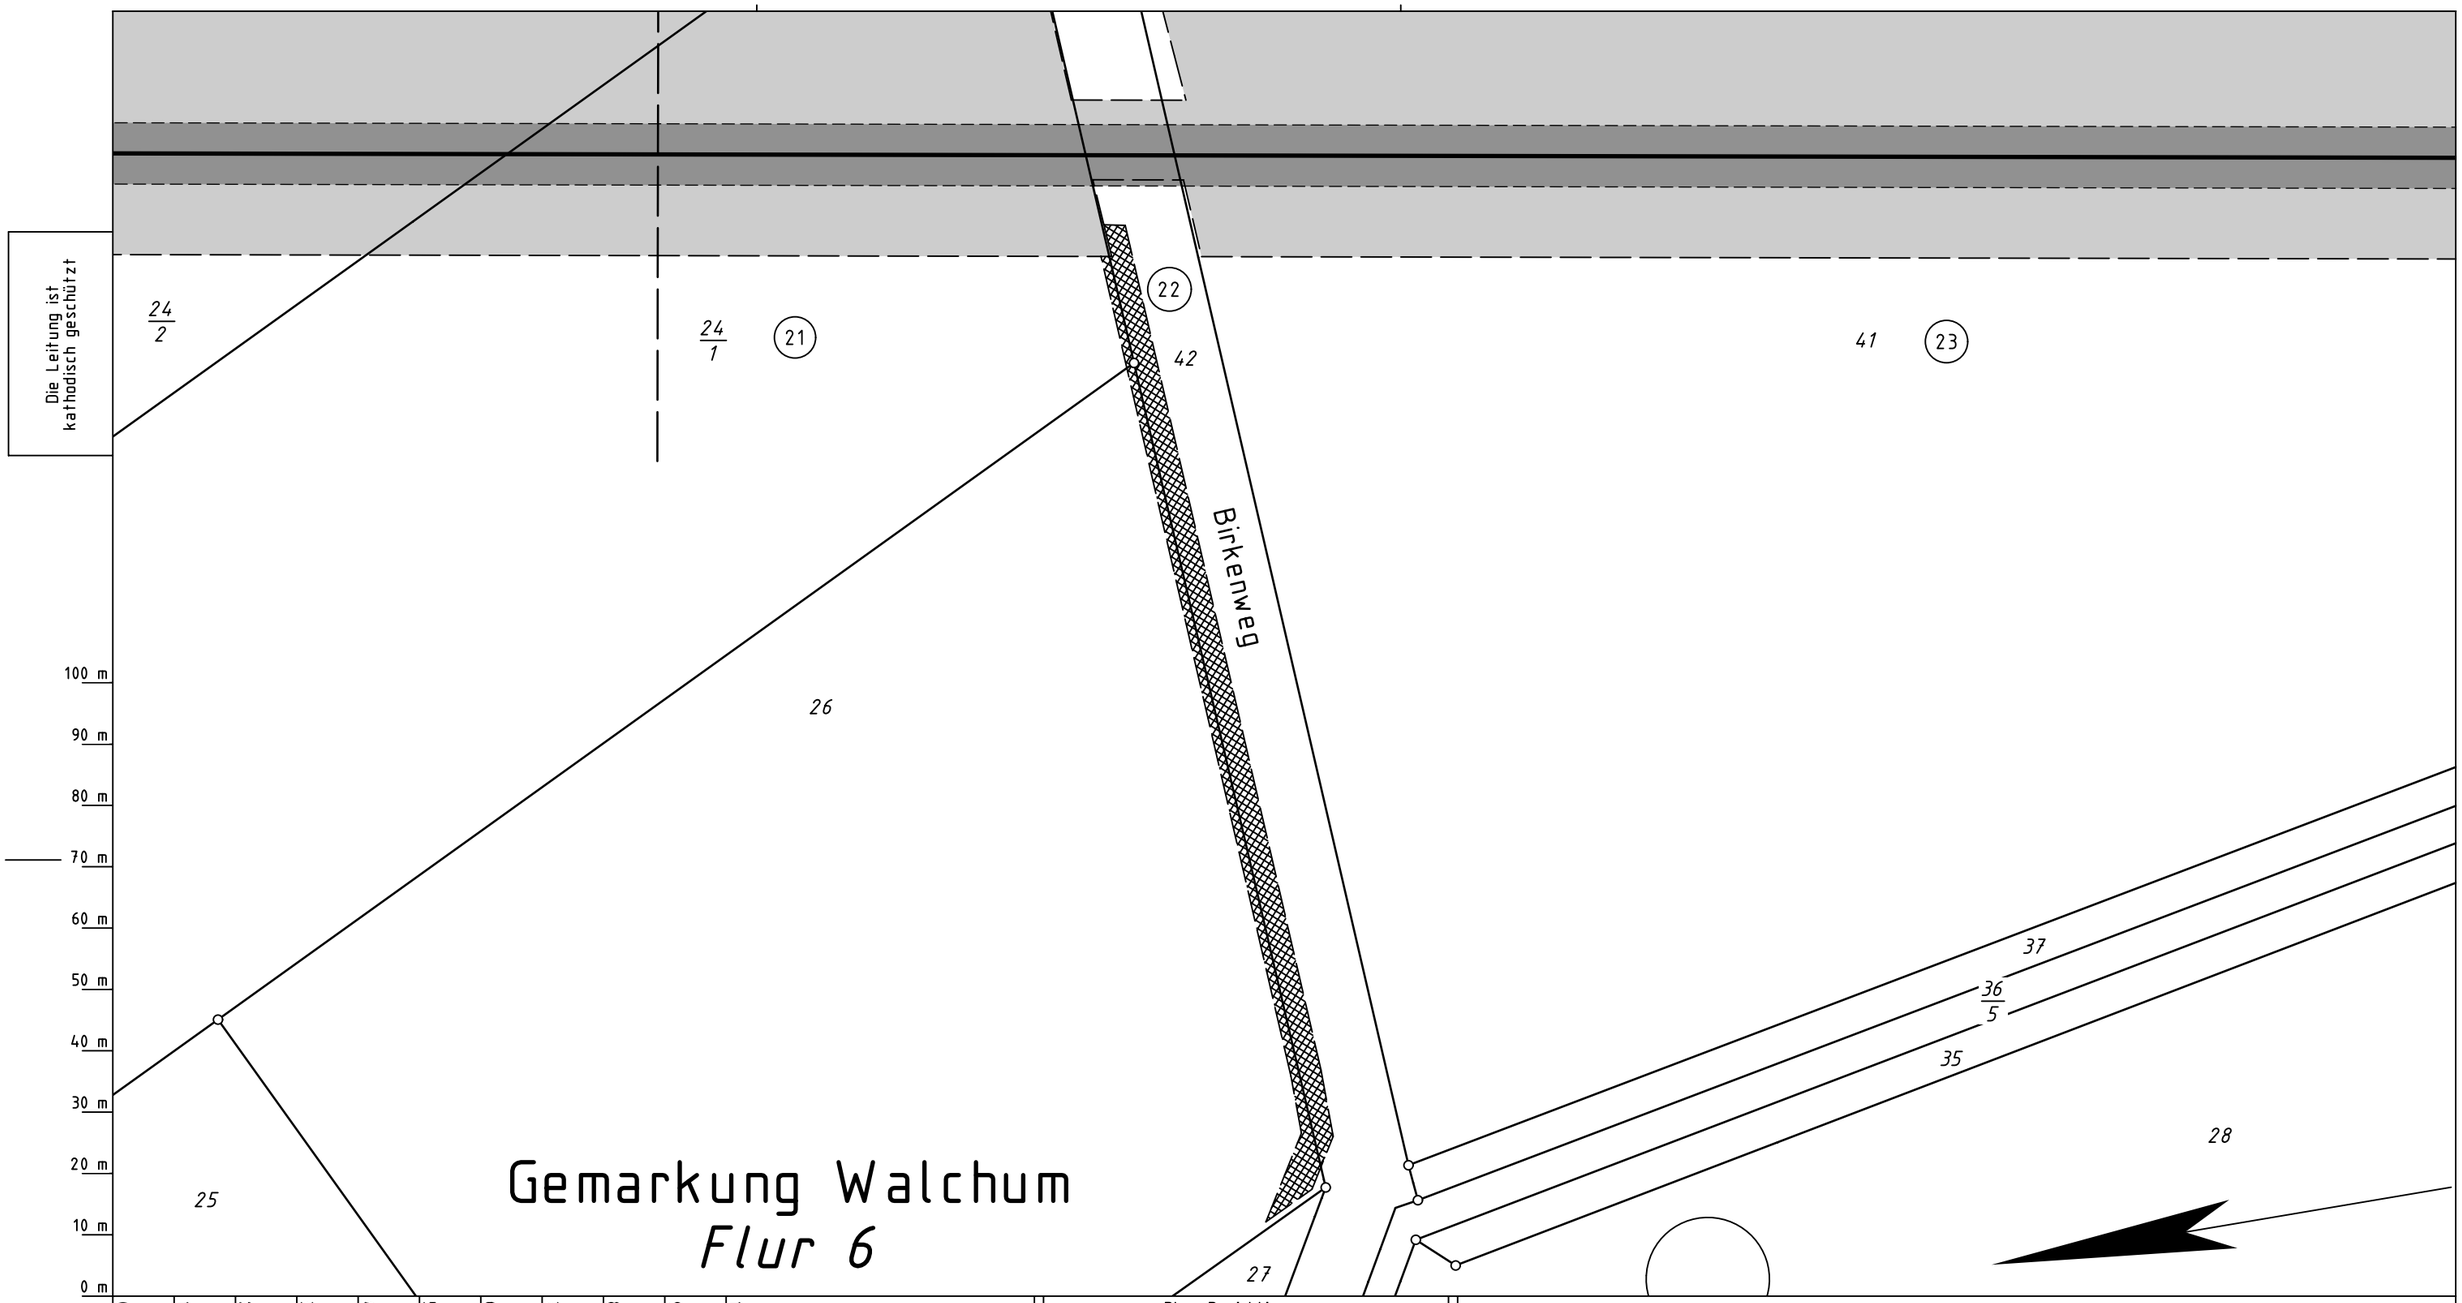


# Gemarkung Walchum
## *Flur 6*

Legende :

- dauerhafte Inanspruchnahme: Leitungsschutzstreifen (10m)
- dauerhafte Inanspruchnahme: Stationsfläche / Zufahrt
- dauerhafte Inanspruchnahme: KKS-Anlage (SMK, Schutzgehäuse, Kabel), Tiefenerder
- dauerhafte Inanspruchnahme: LWL-Kabel mit Schutzstreifen (1m)
- temporäre Inanspruchnahme: Arbeitsstreifen
- temporäre Inanspruchnahme: Überfahrten / Zufahrten
- temporäre Inanspruchnahme: Wasserhaltung

(21) bis (23) WR-Nr. des Vermess.-Registers

Parallel zur Ferngasleitung werden 2 Kabelschutzrohre verlegt

Katasteramt LGLN
Original-Maßstab Alkis

Anschl.-Blatt

| Prüfungen | | |
|---|---|---|
| Plan zum Grundstücksverzeichnis erstellt: 27.03.2025 , NWgeoVerm Engineering GmbH | | |
| geprüft: 01.04.2025 OGE / TPLP | freigegeben: 04.04.2025 OGE / TPLT | |

Plan-Berichtigungen

| Rev. | Grund | Angef. | Gepr. | Freigeg. |
|---|---|---|---|---|
| 10 | | | | |
| 09 | | | | |
OGE

| | |
|---|---|
| Leitung: | H2ercules Nordsee-Ruhr-Link (NRL III) / Bunde - Wettringen |
| Gemarkung: | Walchum |
| Gemeinde: | Walchum |
| Kreis: | Emsland |

# Plan zum Grundstücksverzeichnis

Diesem Plan liegen katasterliche Unterlagen zu Grunde Signaturen nach ZVAUT

Ltg. DN 1200

| Proj. Nr. | Leitungs-Nr. |
|---|---|
| LB – 24066 | 503 000 000 |
| Maßstab | Blatt-Nr. |
| 1 : 1000 | G 111A |

EPSG 4647

Anschl.-Blatt