


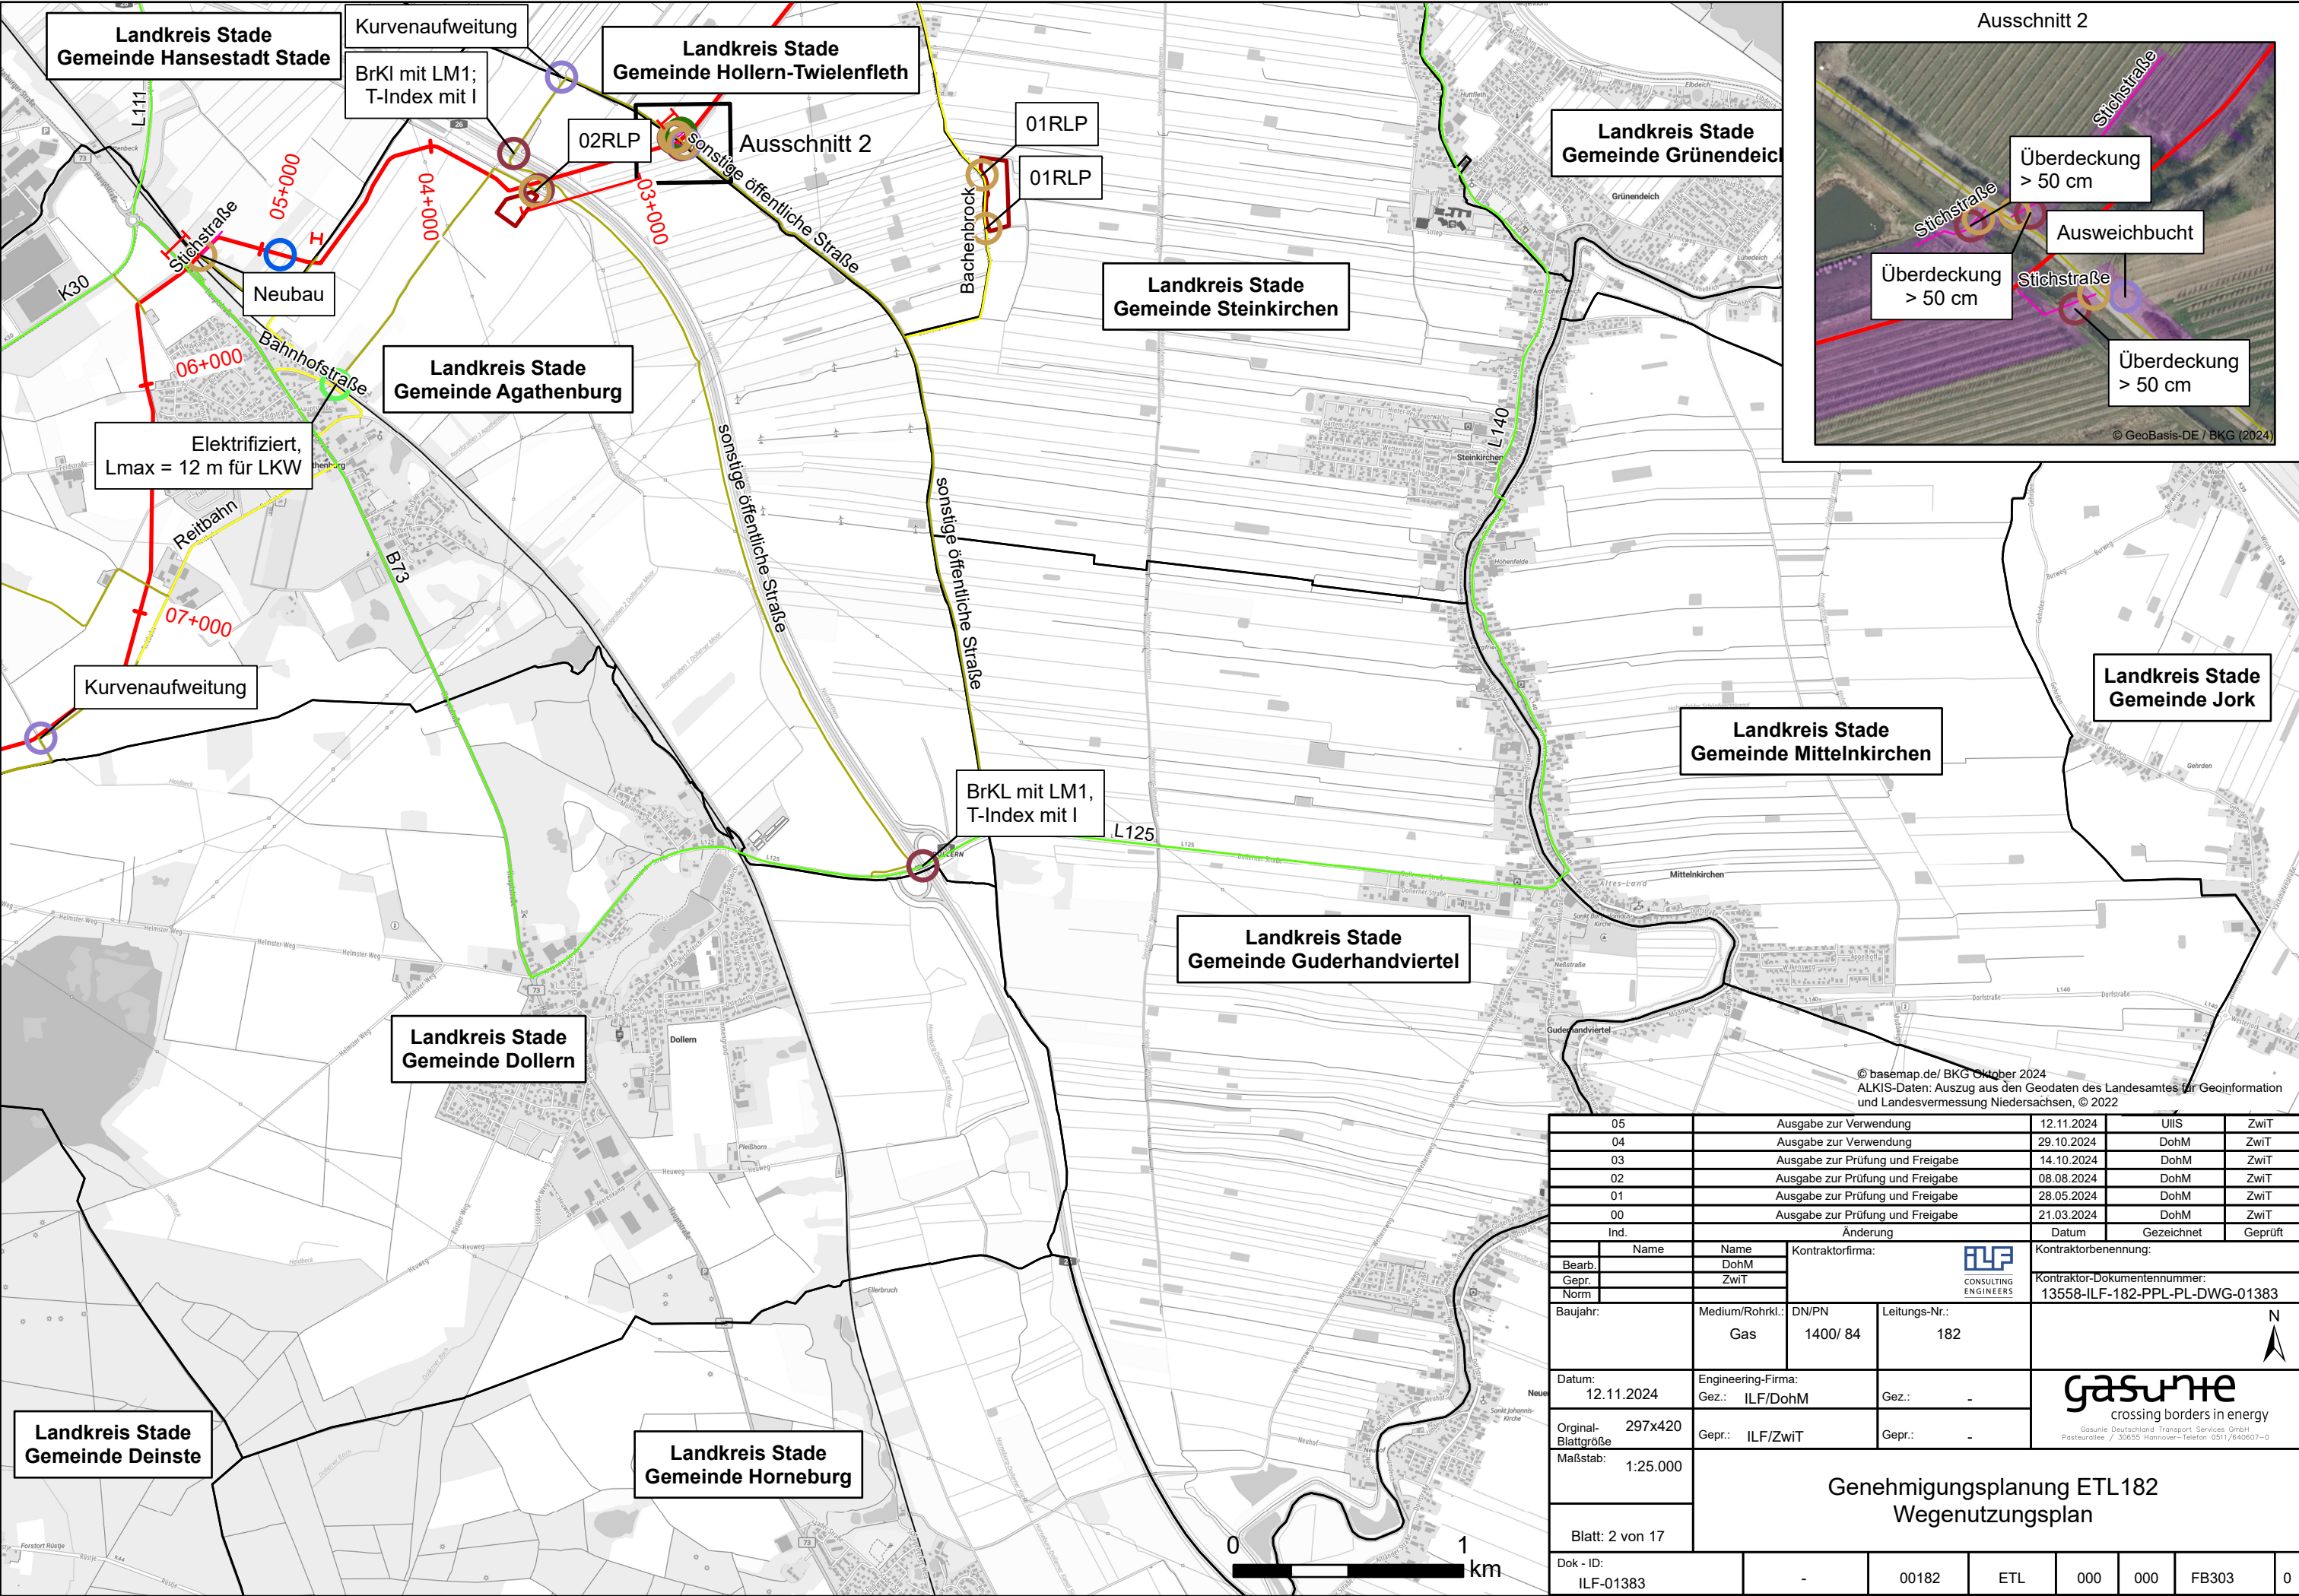



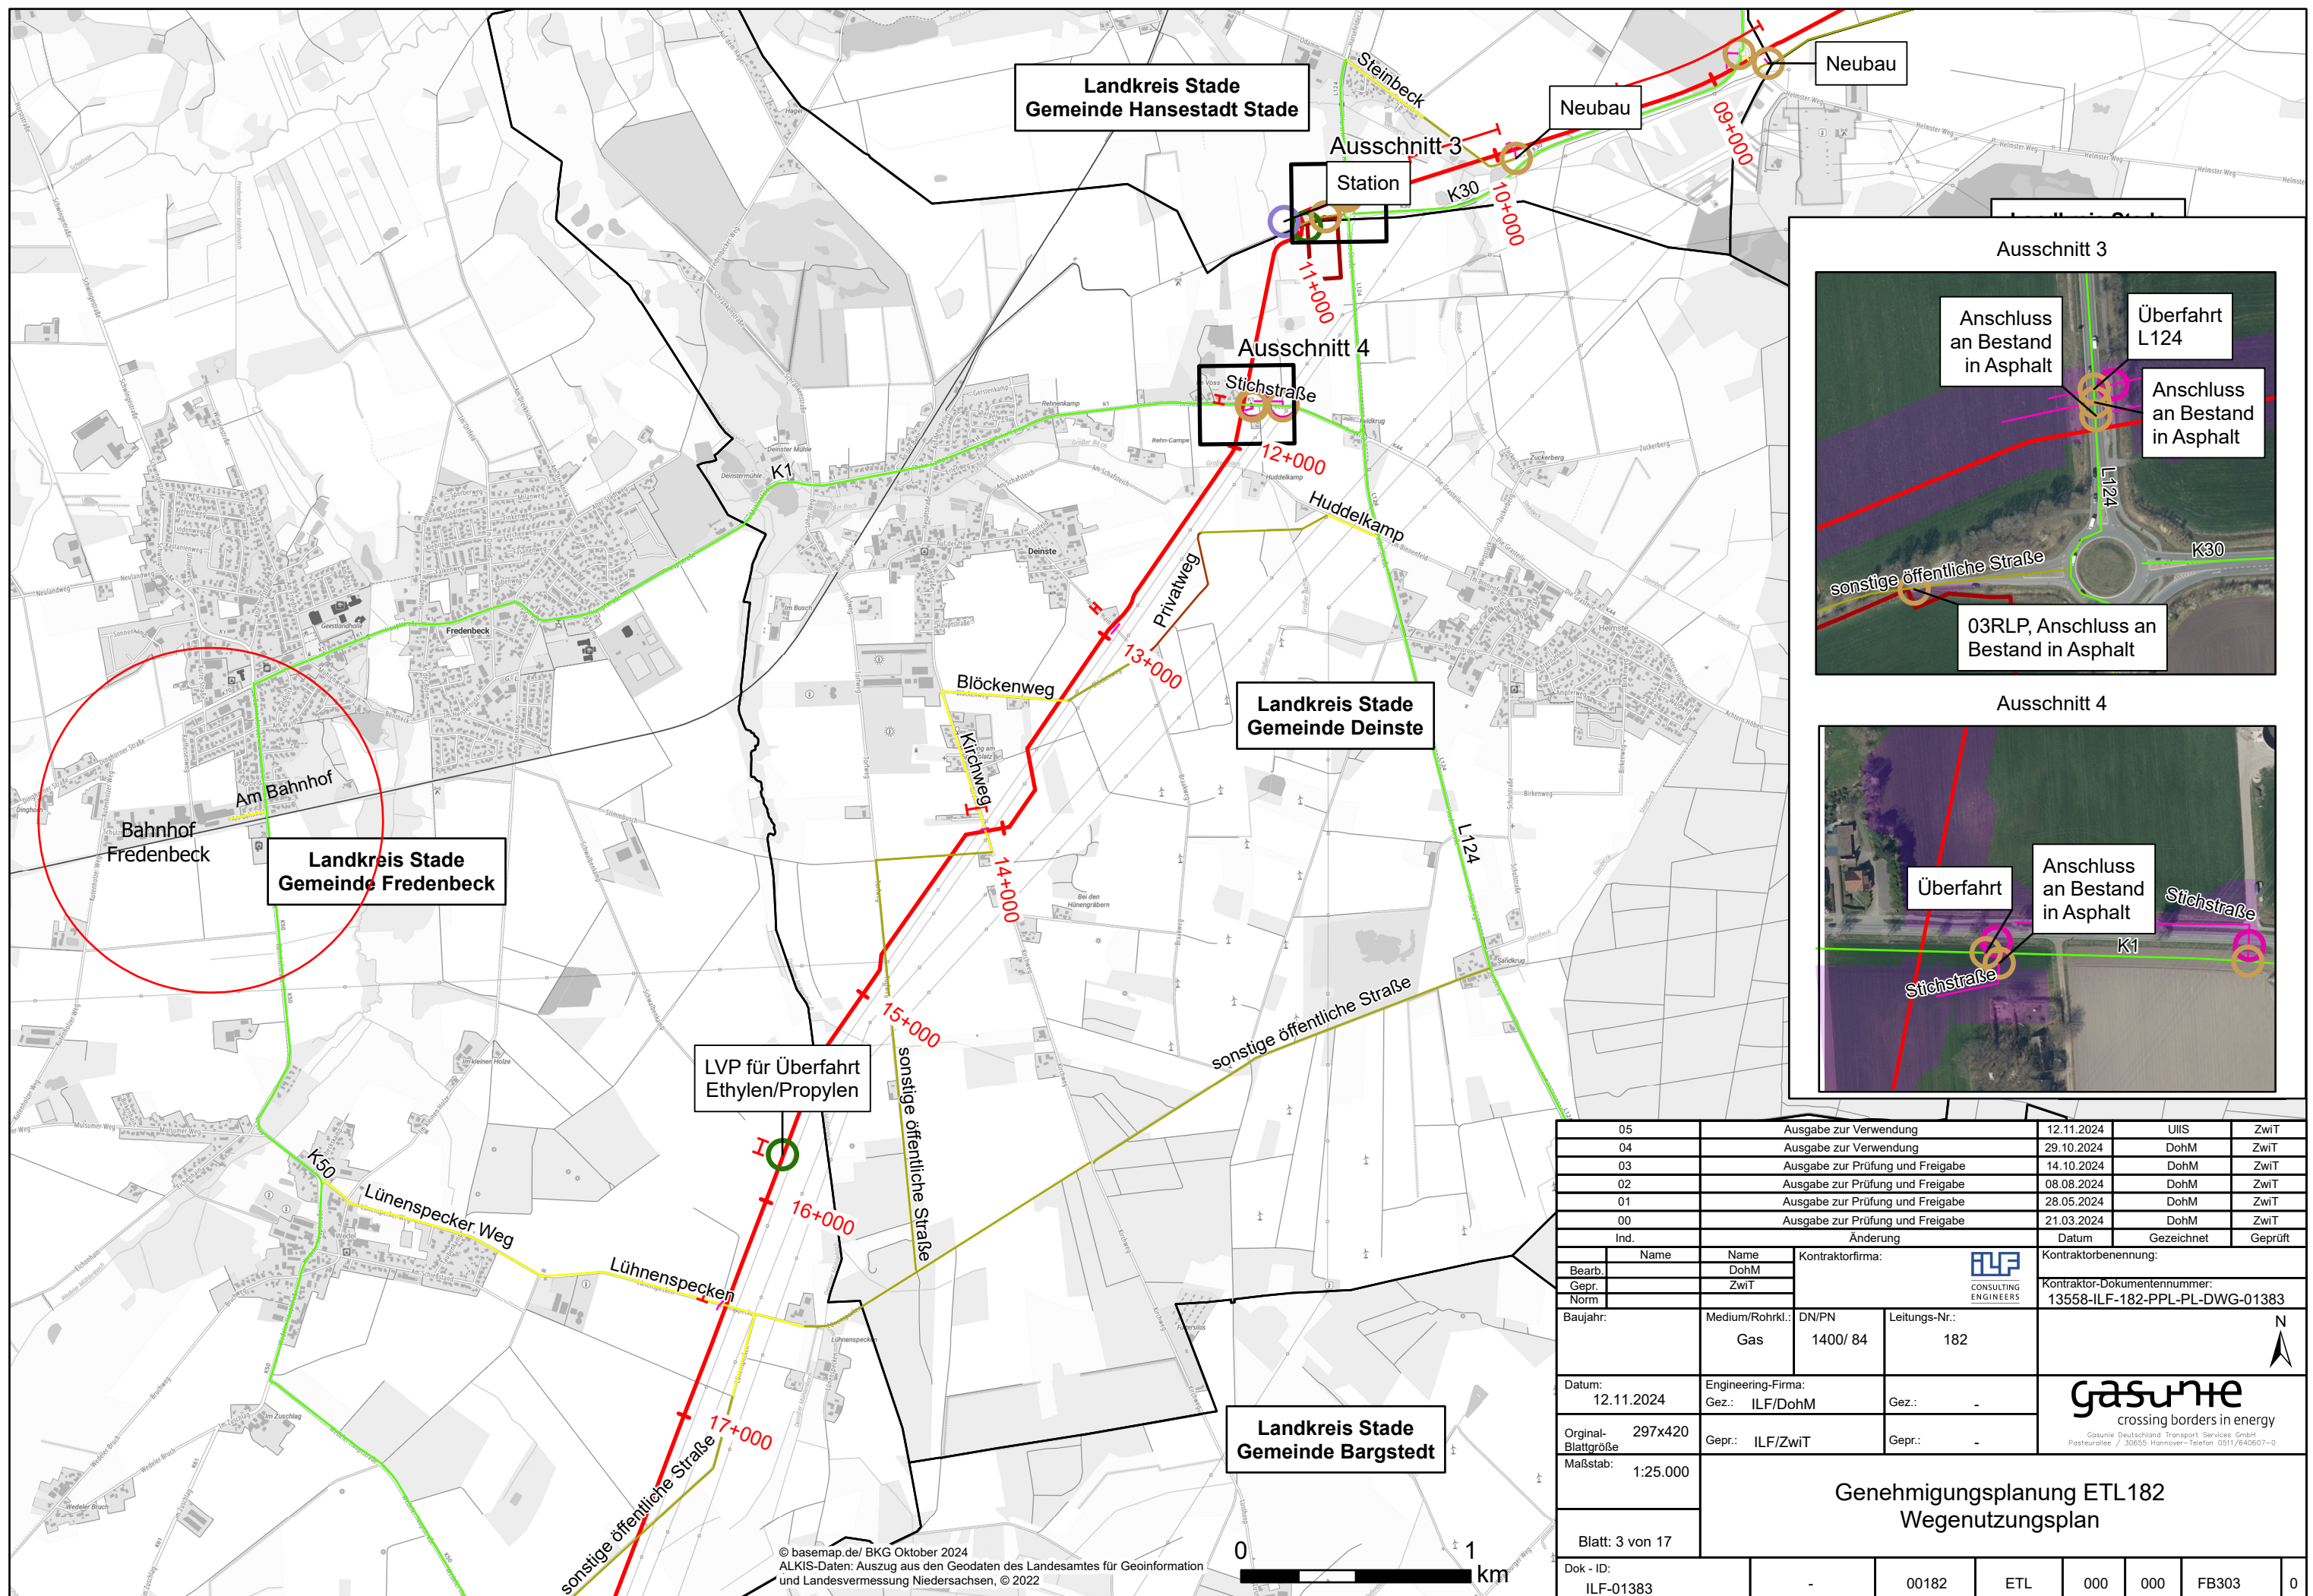





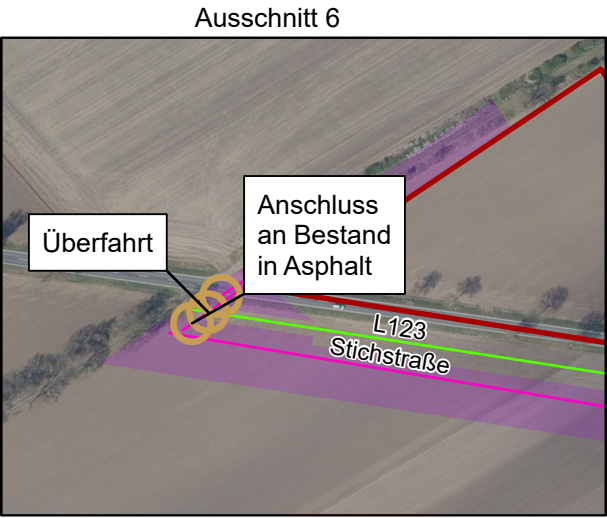
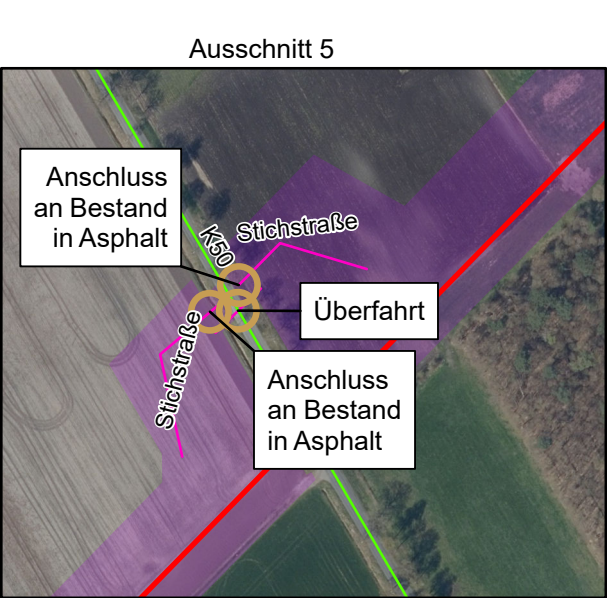
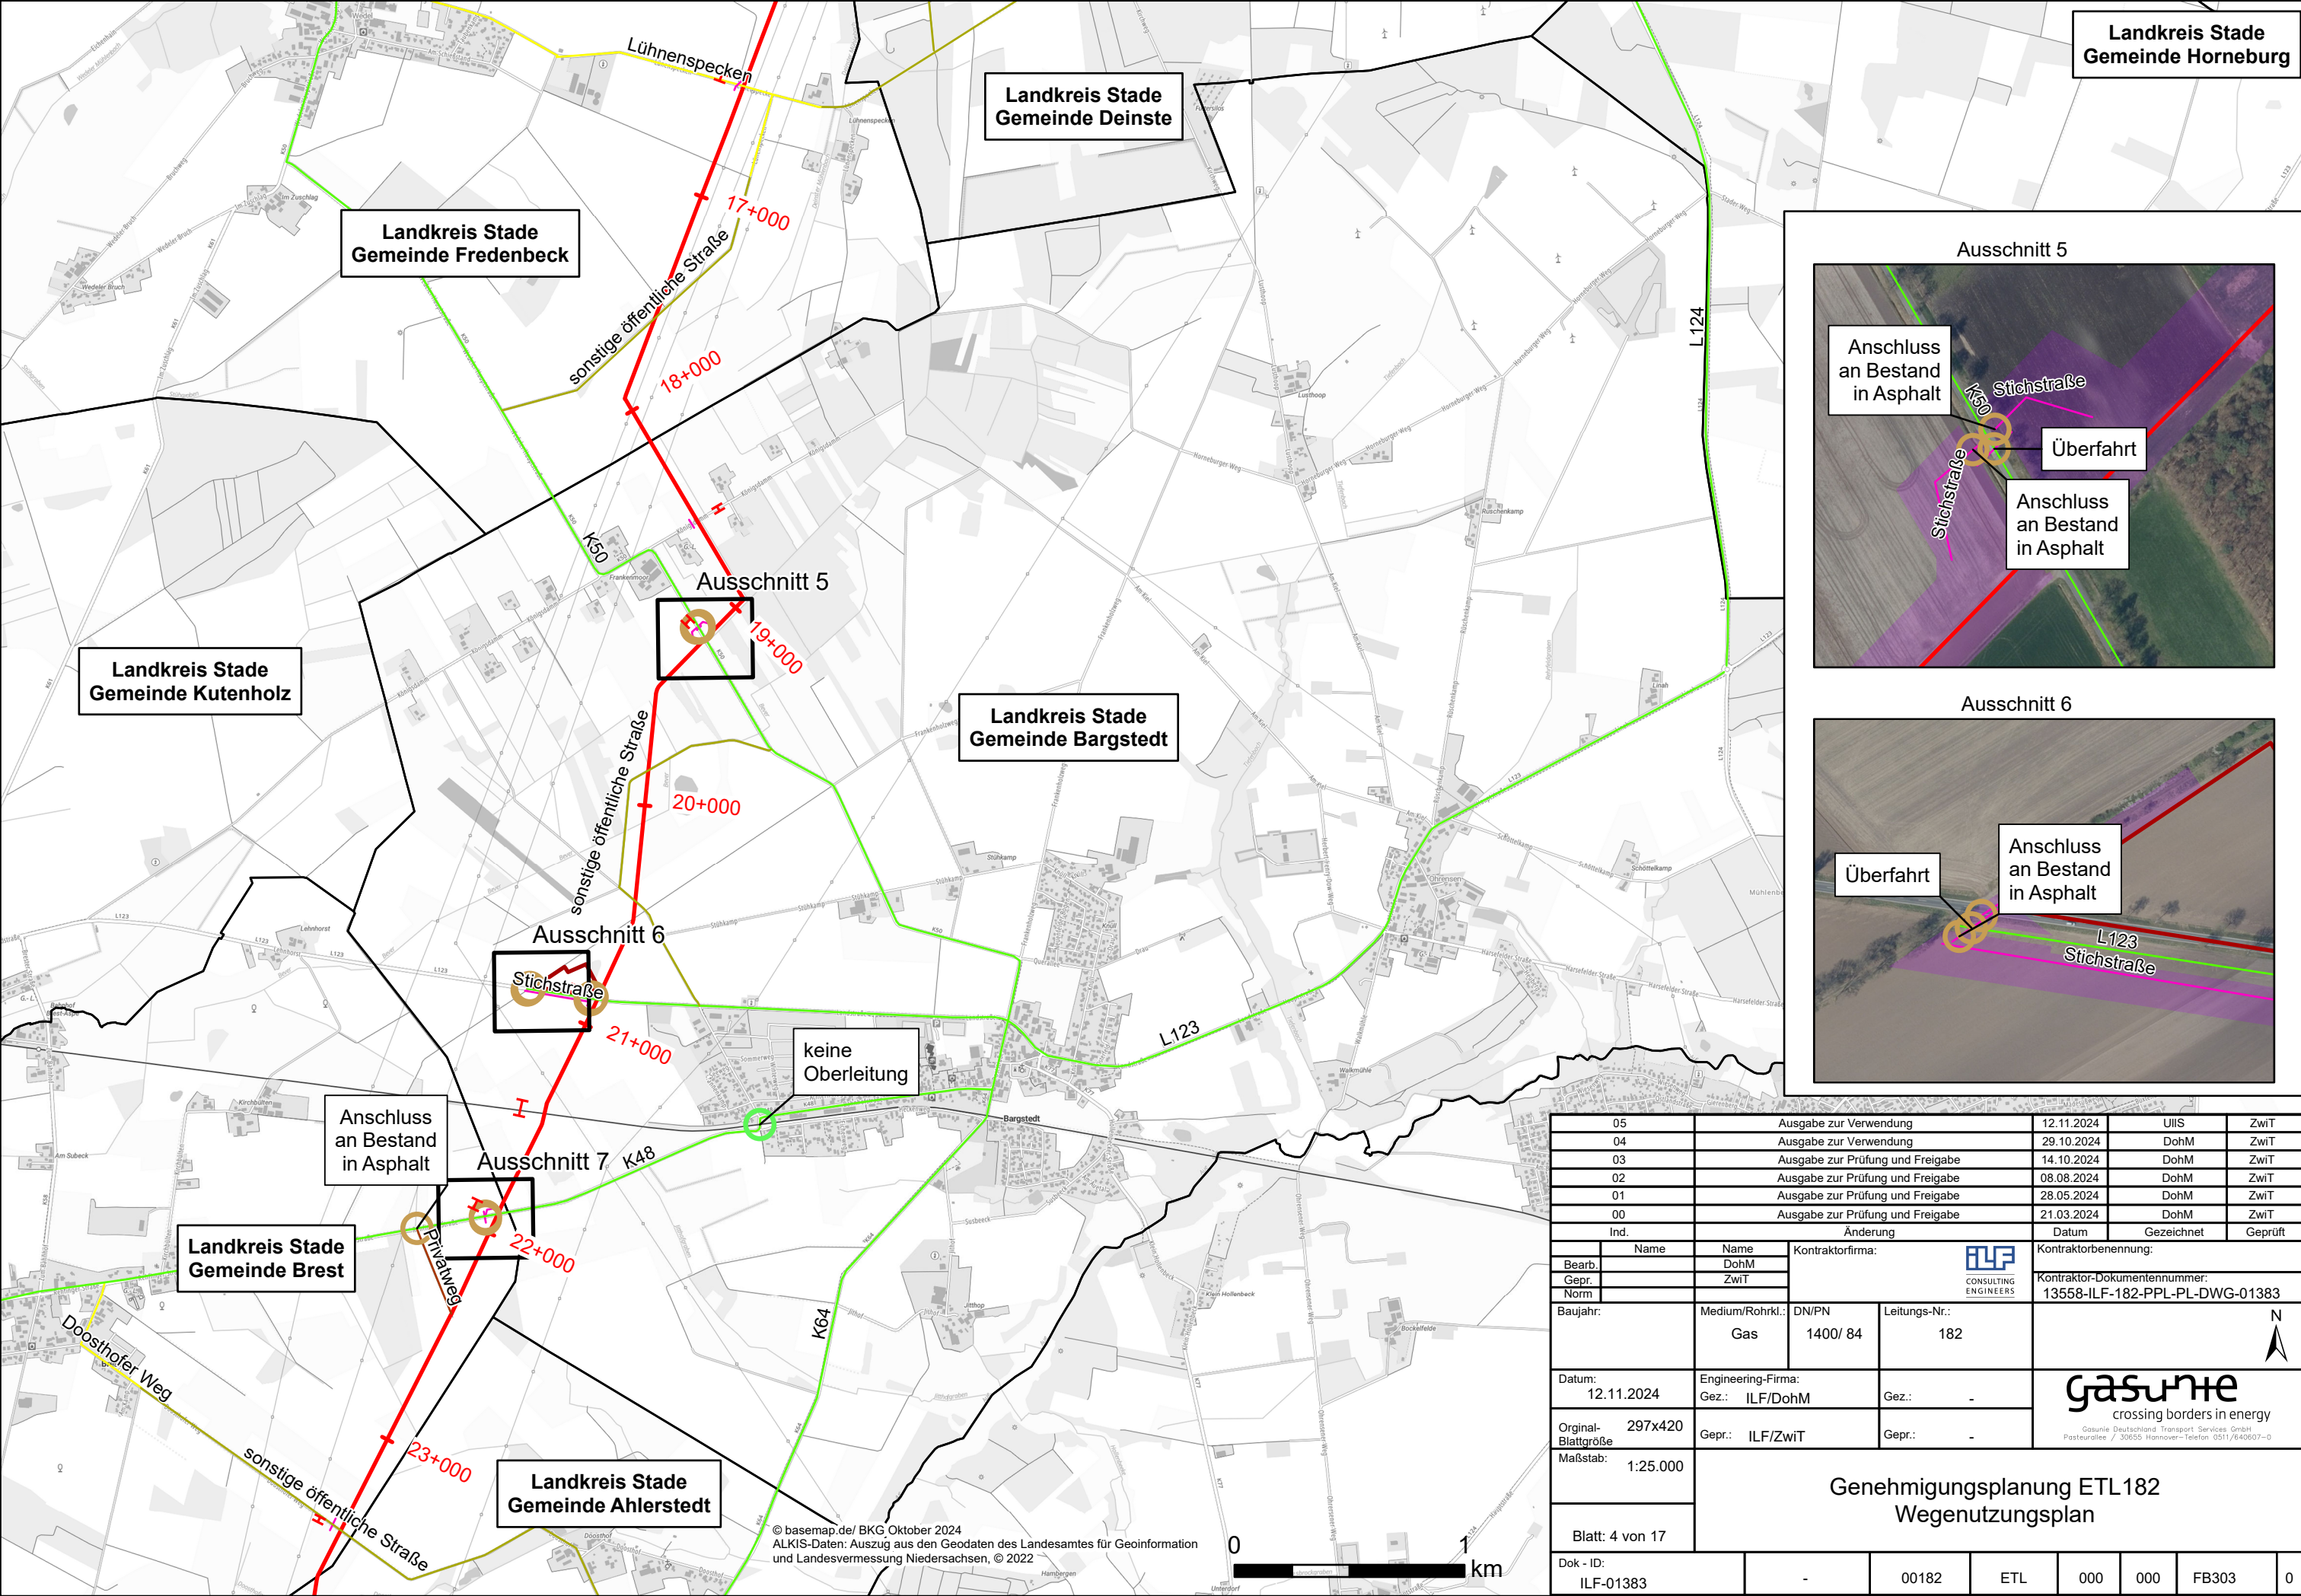
05	Ausgabe zur Verwendung		12.11.2024	UllS	ZwIT			
04	Ausgabe zur Verwendung		29.10.2024	DohM	ZwIT			
03	Ausgabe zur Prüfung und Freigabe		14.10.2024	DohM	ZwIT			
02	Ausgabe zur Prüfung und Freigabe		08.08.2024	DohM	ZwIT			
01	Ausgabe zur Prüfung und Freigabe		28.05.2024	DohM	ZwIT			
00	Ausgabe zur Prüfung und Freigabe		21.03.2024	DohM	ZwIT			
Ind.		Änderung		Datum	Gezeichnet	Geprüft		
	Name	Name	<div>Kontraktorfirma:</div> <div></div>	Kontraktorbearbeitung:				
Bearb.		DohM		<div>Kontraktor-Dokumentenummer:</div> <div>13558-ILF-182-PPL-PL-DWG-01383</div>				
Gepr.		ZwIT						
Norm								
Baujahr:		Medium/Rohrkl.: Gas	DN/PN 1400/ 84	Leitungs-Nr.: 182	<div></div>			
Datum: 12.11.2024		Engineering-Firma: Gez.: ILF/DohM		Gez.: -	<div> crossing borders in energy <small>Gasunie Deutschland Transport Services GmbH Postallee / 30655 Hannover-Telefon 0511/640607-0</small></div>			
Original- Blattgröße 297x420		Gepr.: ILF/ZwIT		Gepr.: -				
Maßstab: 1:25.000		<div>Genehmigungsplanung ETL182 Wegenutzungsplan</div>						
Blatt: 1 von 17								
Dok - ID: ILF-01383		-	00182	ETL	000	000	FB303	0






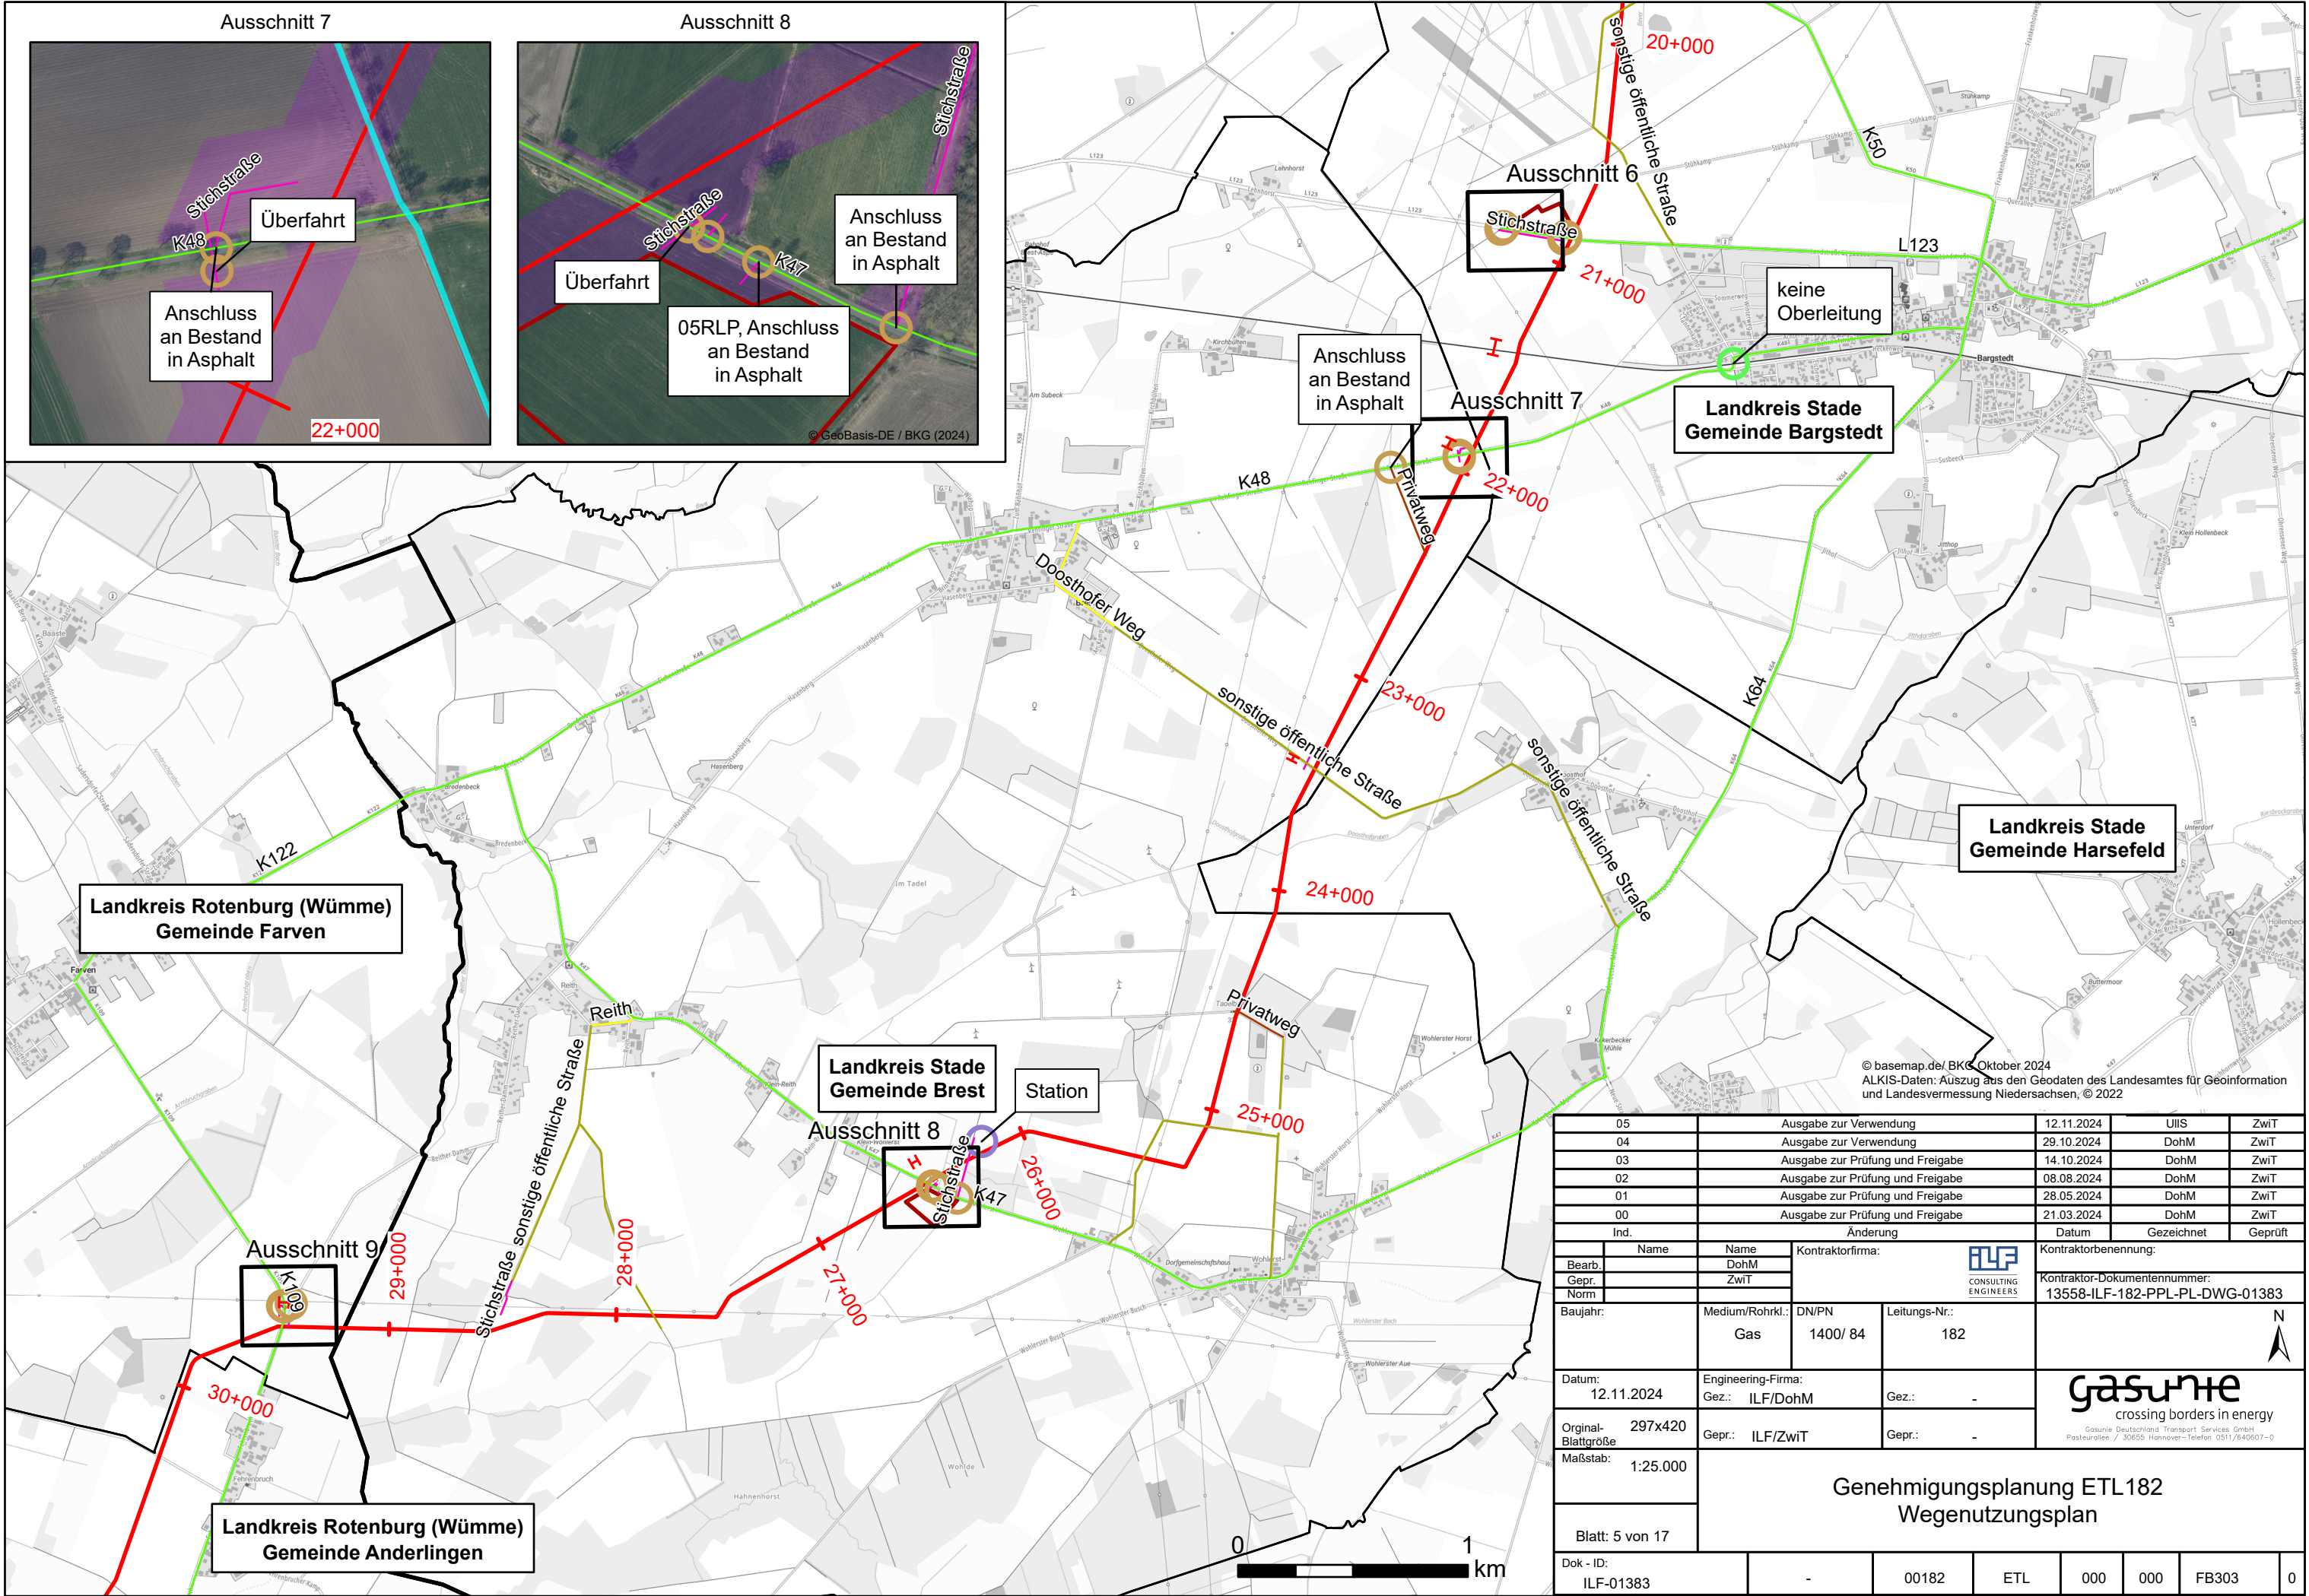
05	Ausgabe zur Verwendung		12.11.2024	UllS	ZwiT		
04	Ausgabe zur Verwendung		29.10.2024	DohM	ZwiT		
03	Ausgabe zur Prüfung und Freigabe		14.10.2024	DohM	ZwiT		
02	Ausgabe zur Prüfung und Freigabe		08.08.2024	DohM	ZwiT		
01	Ausgabe zur Prüfung und Freigabe		28.05.2024	DohM	ZwiT		
00	Ausgabe zur Prüfung und Freigabe		21.03.2024	DohM	ZwiT		
Ind.	Änderung		Datum	Gezeichnet	Geprüft		
	Name	Name	<div>Kontraktorfirma: </div> <div>Kontraktorbearbeitung: <div>Kontraktor-Dokumentennummer: 13558-ILF-182-PPL-PL-DWG-01383</div></div>				
Bearb.		DohM					
Gepr.		ZwiT					
Norm							
Baujahr:	Medium/Rohrkl.: Gas	DN/PN 1400/ 84	Leitungs-Nr.: 182	<div> crossing borders in energy <small>Gasunie Deutschland Transport Services GmbH Postleitzahl / 30655 Hannover-Telefon 0511/640607-0</small></div> <div></div>			
Datum: 12.11.2024	Engineering-Firma: Gez.: ILF/DohM		Gez.: -				
Original- Blattgröße 297x420	Gepr.: ILF/ZwiT		Gepr.: -				
Maßstab: 1:25.000							
Blatt: 2 von 17			<div>Genehmigungsplanung ETL182 Wegenutzungsplan</div>				
Dok - ID: ILF-01383	-	00182	ETL	000	000	FB303	0







05	Ausgabe zur Verwendung		12.11.2024	UIIS	ZwiT		
04	Ausgabe zur Verwendung		29.10.2024	DohM	ZwiT		
03	Ausgabe zur Prüfung und Freigabe		14.10.2024	DohM	ZwiT		
02	Ausgabe zur Prüfung und Freigabe		08.08.2024	DohM	ZwiT		
01	Ausgabe zur Prüfung und Freigabe		28.05.2024	DohM	ZwiT		
00	Ausgabe zur Prüfung und Freigabe		21.03.2024	DohM	ZwiT		
Ind.	Änderung		Datum	Gezeichnet	Geprüft		
Name	Name	Kontraktorfirma: 	Kontraktorbeneennung:				
Bearb.	DohM		Kontraktor-Dokumentenummer: 13558-ILF-182-PPL-PL-DWG-01383				
Gepr.	ZwiT						
Norm							
Baujahr:	Medium/Rohrkl.: Gas	DN/PN 1400/ 84	Leitungs-Nr.: 182				
Datum: 12.11.2024	Engineering-Firma: Gez.: ILF/DohM	Gez.: -					
Original- Blattgröße	297x420	Gepr.: ILF/ZwiT	Gepr.: -	 crossing borders in energy <small>Gasunie Deutschland Transport Services GmbH Postleuralie / 30655 Hannover-Telefon 0511/640607-0</small>			
Maßstab:	1:25.000						
Blatt: 3 von 17	<div>Genehmigungsplanung ETL182</div> <div>Wegenutzungsplan</div>						
Dok - ID:							
ILF-01383	-	00182	ETL	000	000	FB303	0





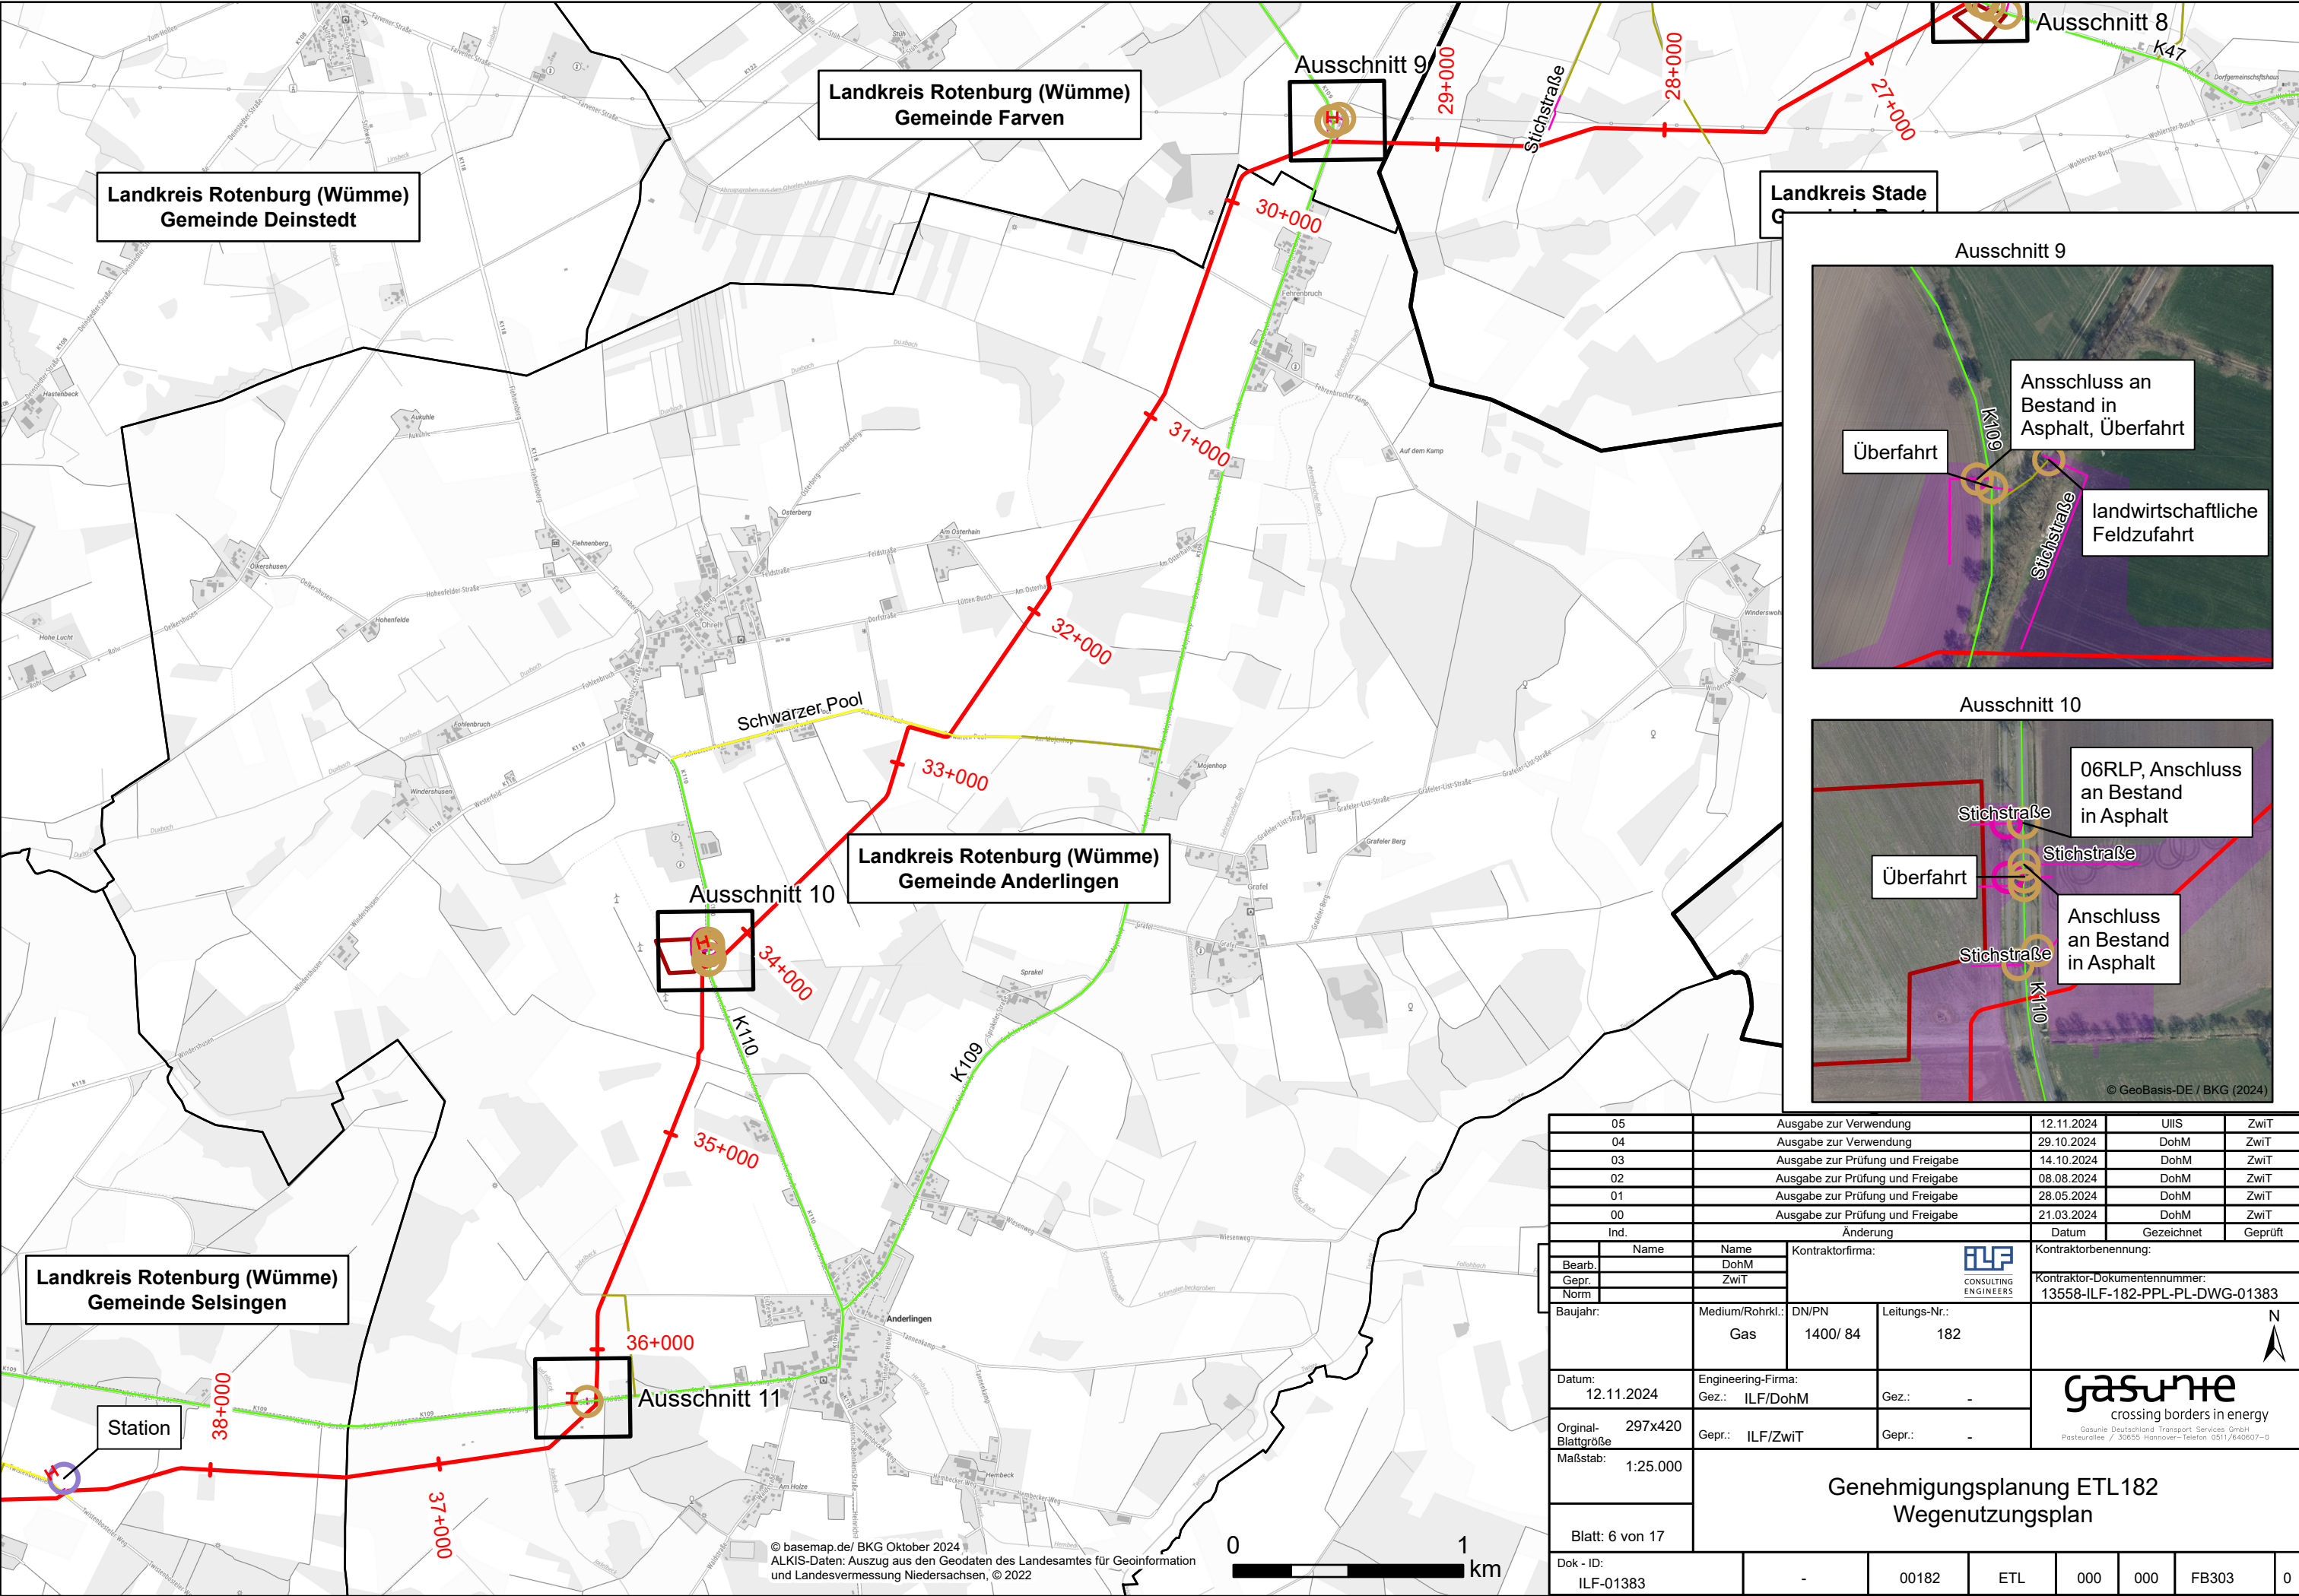


05	Ausgabe zur Verwendung		12.11.2024	UIIS	ZwiT			
04	Ausgabe zur Verwendung		29.10.2024	DohM	ZwiT			
03	Ausgabe zur Prüfung und Freigabe		14.10.2024	DohM	ZwiT			
02	Ausgabe zur Prüfung und Freigabe		08.08.2024	DohM	ZwiT			
01	Ausgabe zur Prüfung und Freigabe		28.05.2024	DohM	ZwiT			
00	Ausgabe zur Prüfung und Freigabe		21.03.2024	DohM	ZwiT			
Ind.		Änderung		Datum	Gezeichnet	Geprüft		
	Name	Name	<div>Kontraktorfirma:</div> <div></div>	Kontraktorbeneennung:				
Bearb.		DohM		<div>Kontraktor-Dokumentennummer:</div> <div>13558-ILF-182-PPL-PL-DWG-01383</div>				
Gepr.		ZwiT						
Norm								
Baujahr:		Medium/Rohrkl.: Gas	DN/PN 1400/ 84	Leitungs-Nr.: 182	<div></div>			
Datum: 12.11.2024		Engineering-Firma: Gez.: ILF/DohM		Gez.: -	<div> crossing borders in energy <small>Gasunie Deutschland Transport Services GmbH Postallee 7 / 30655 Hannover-Telefon 0511/640607-0</small></div>			
Original- Blattgröße 297x420		Gepr.: ILF/ZwiT		Gepr.: -				
Maßstab: 1:25.000		<div>Genehmigungsplanung ETL182</div> <div>Wegenutzungsplan</div>						
Blatt: 4 von 17								
Dok - ID: ILF-01383					-	00182	ETL	000







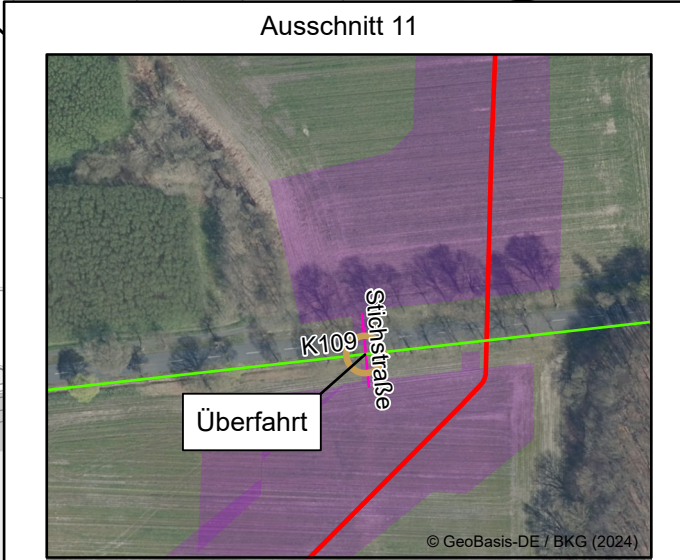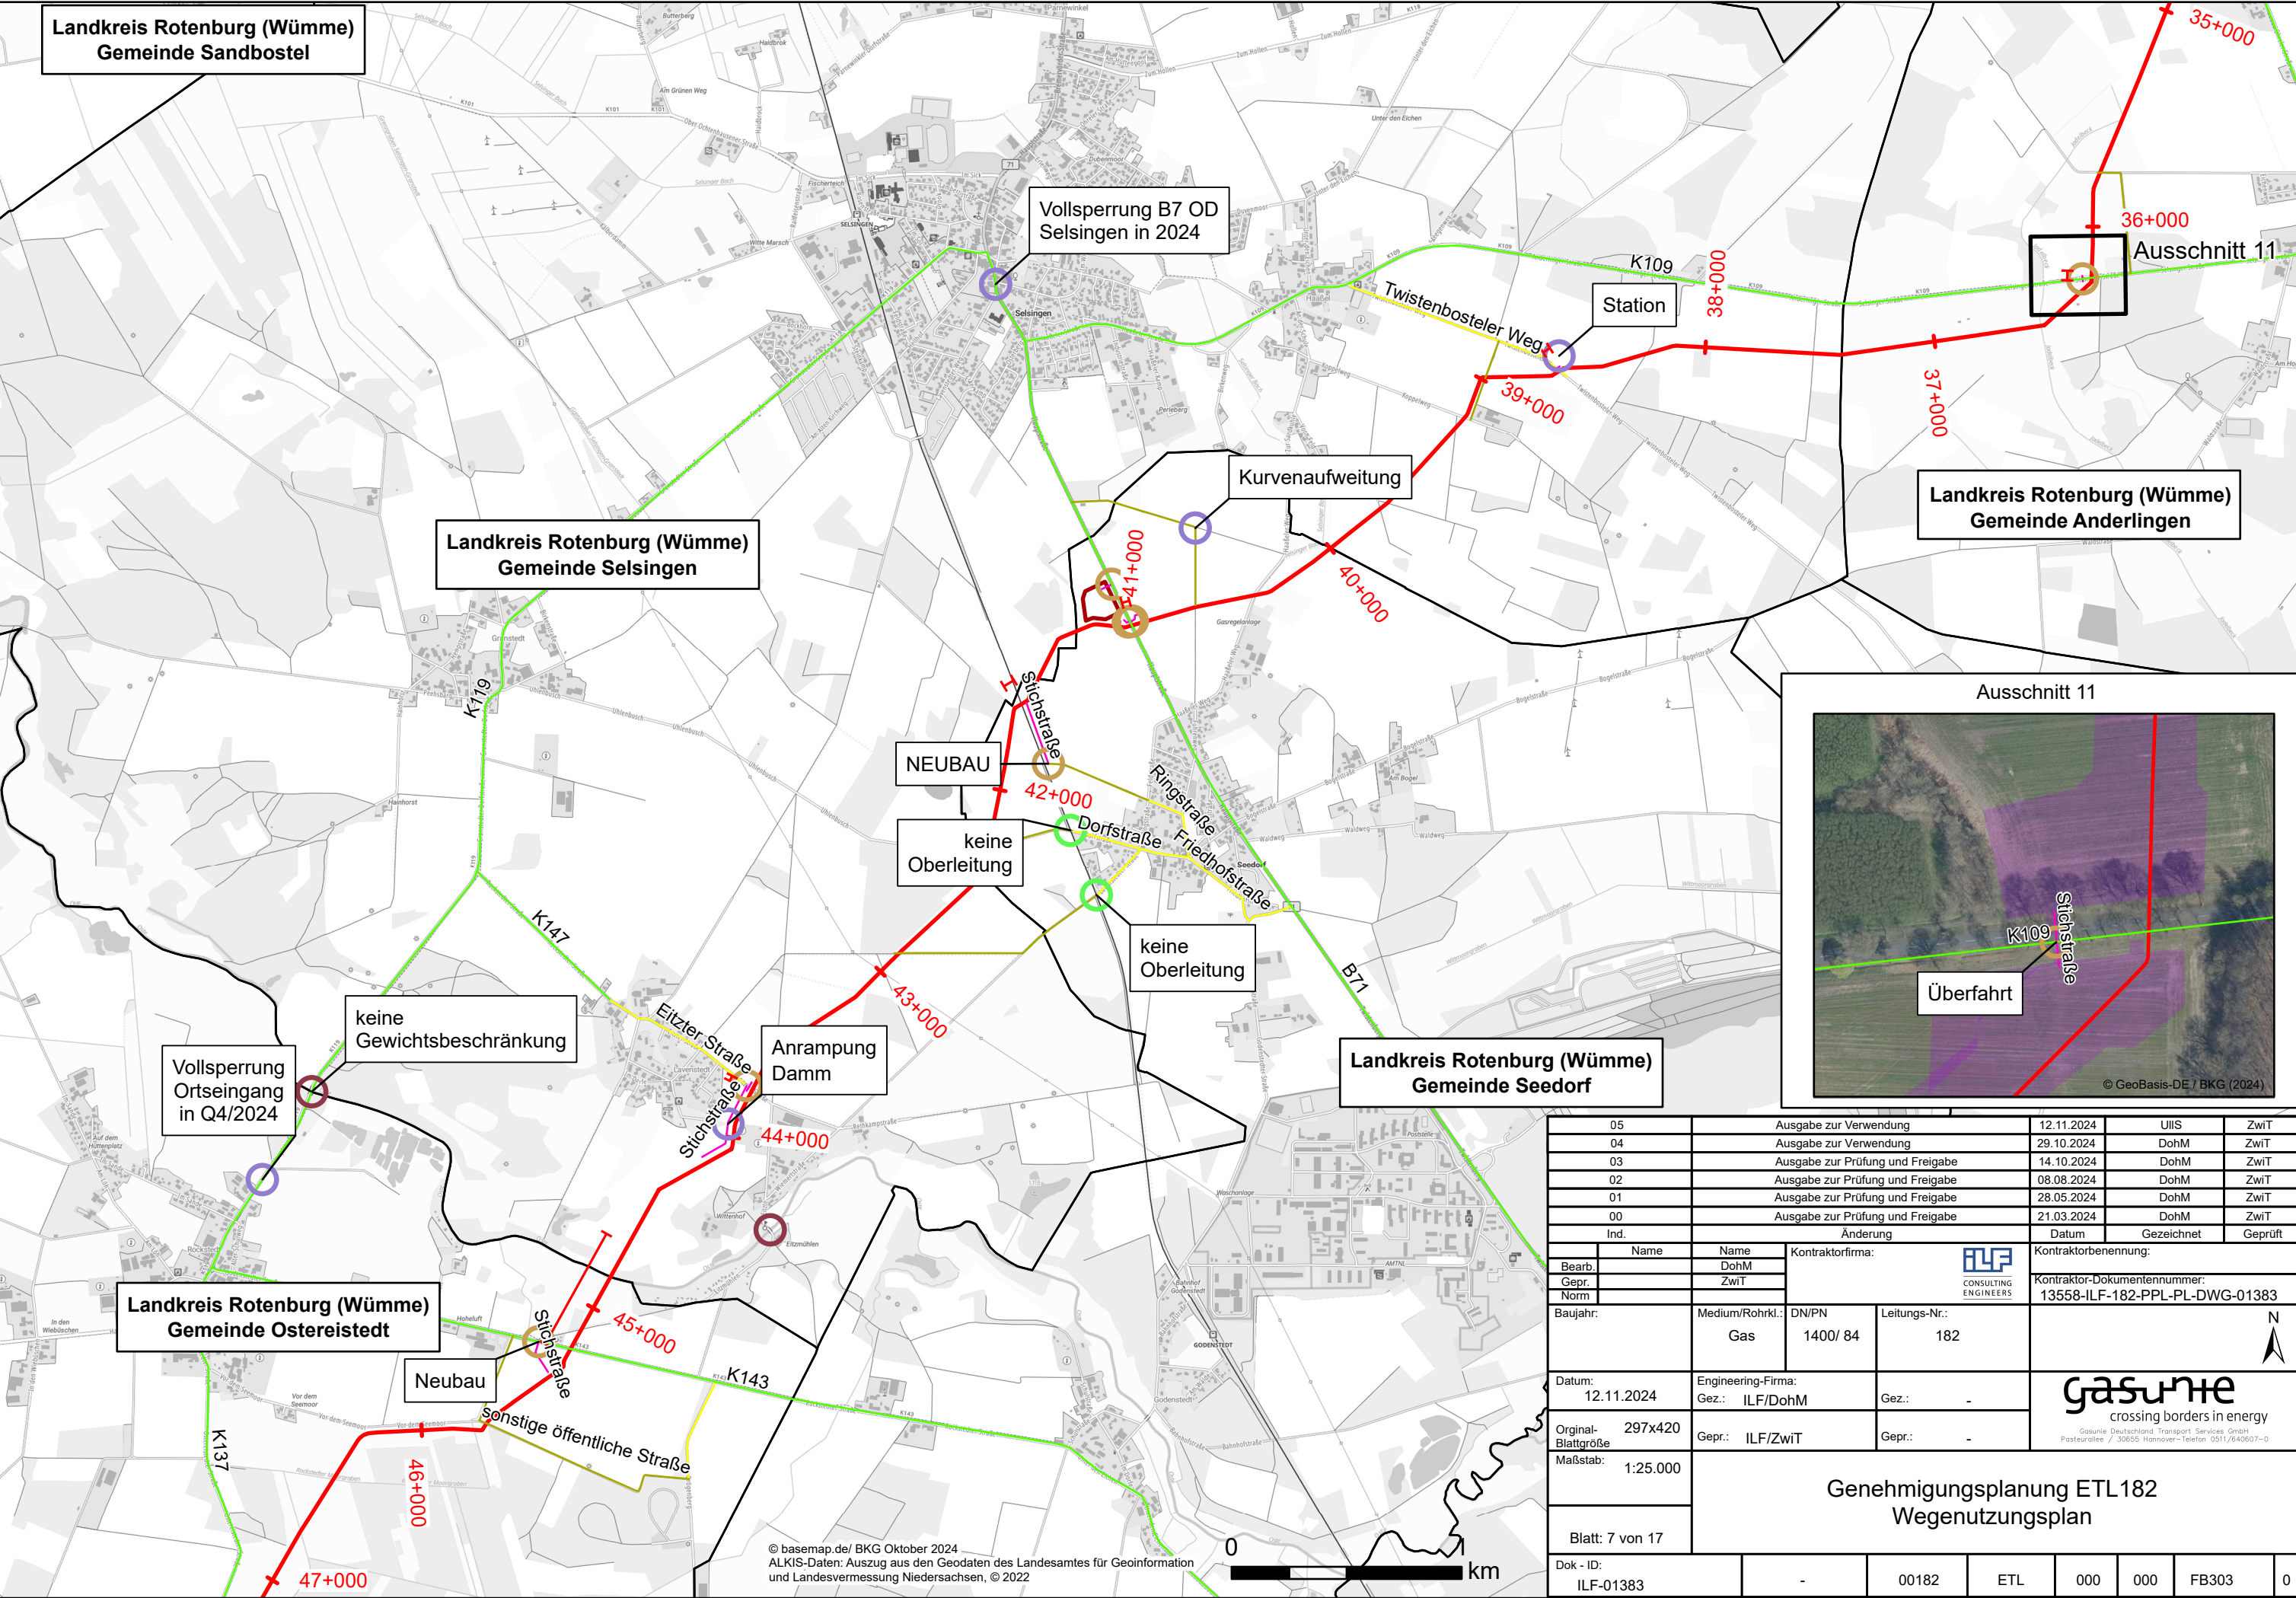


05	Ausgabe zur Verwendung			12.11.2024	UIIS	ZwiT	
04	Ausgabe zur Verwendung			29.10.2024	DohM	ZwiT	
03	Ausgabe zur Prüfung und Freigabe			14.10.2024	DohM	ZwiT	
02	Ausgabe zur Prüfung und Freigabe			08.08.2024	DohM	ZwiT	
01	Ausgabe zur Prüfung und Freigabe			28.05.2024	DohM	ZwiT	
00	Ausgabe zur Prüfung und Freigabe			21.03.2024	DohM	ZwiT	
Ind.	Änderung			Datum	Gezeichnet	Geprüft	
	Name	Name	Kontraktorfirma: 	Kontraktorbenennung:			
Bearb.		DohM		Kontraktor-Dokumentennummer: 13558-ILF-182-PPL-PL-DWG-01383			
Gepr.		ZwiT					
Norm							
Baujahr:	Medium/Rohrkl.: Gas	DN/PN 1400/ 84	Leitungs-Nr.: 182				
Datum: 12.11.2024	Engineering-Firma: Gez.: ILF/DohM		Gez.: -				
Original-Blattgröße 297x420	Gepr.: ILF/ZwiT		Gepr.: -				
Maßstab: 1:25.000	Genehmigungsplanung ETL182 Wegenutzungsplan			 crossing borders in energy <small>Gasunie Deutschland Transport Services GmbH Postallee / 30655 Hannover-Telefon 0511/640607-0</small>			
Blatt: 6 von 17							
Dok - ID: ILF-01383	-	00182	ETL	000	000	FB303	0






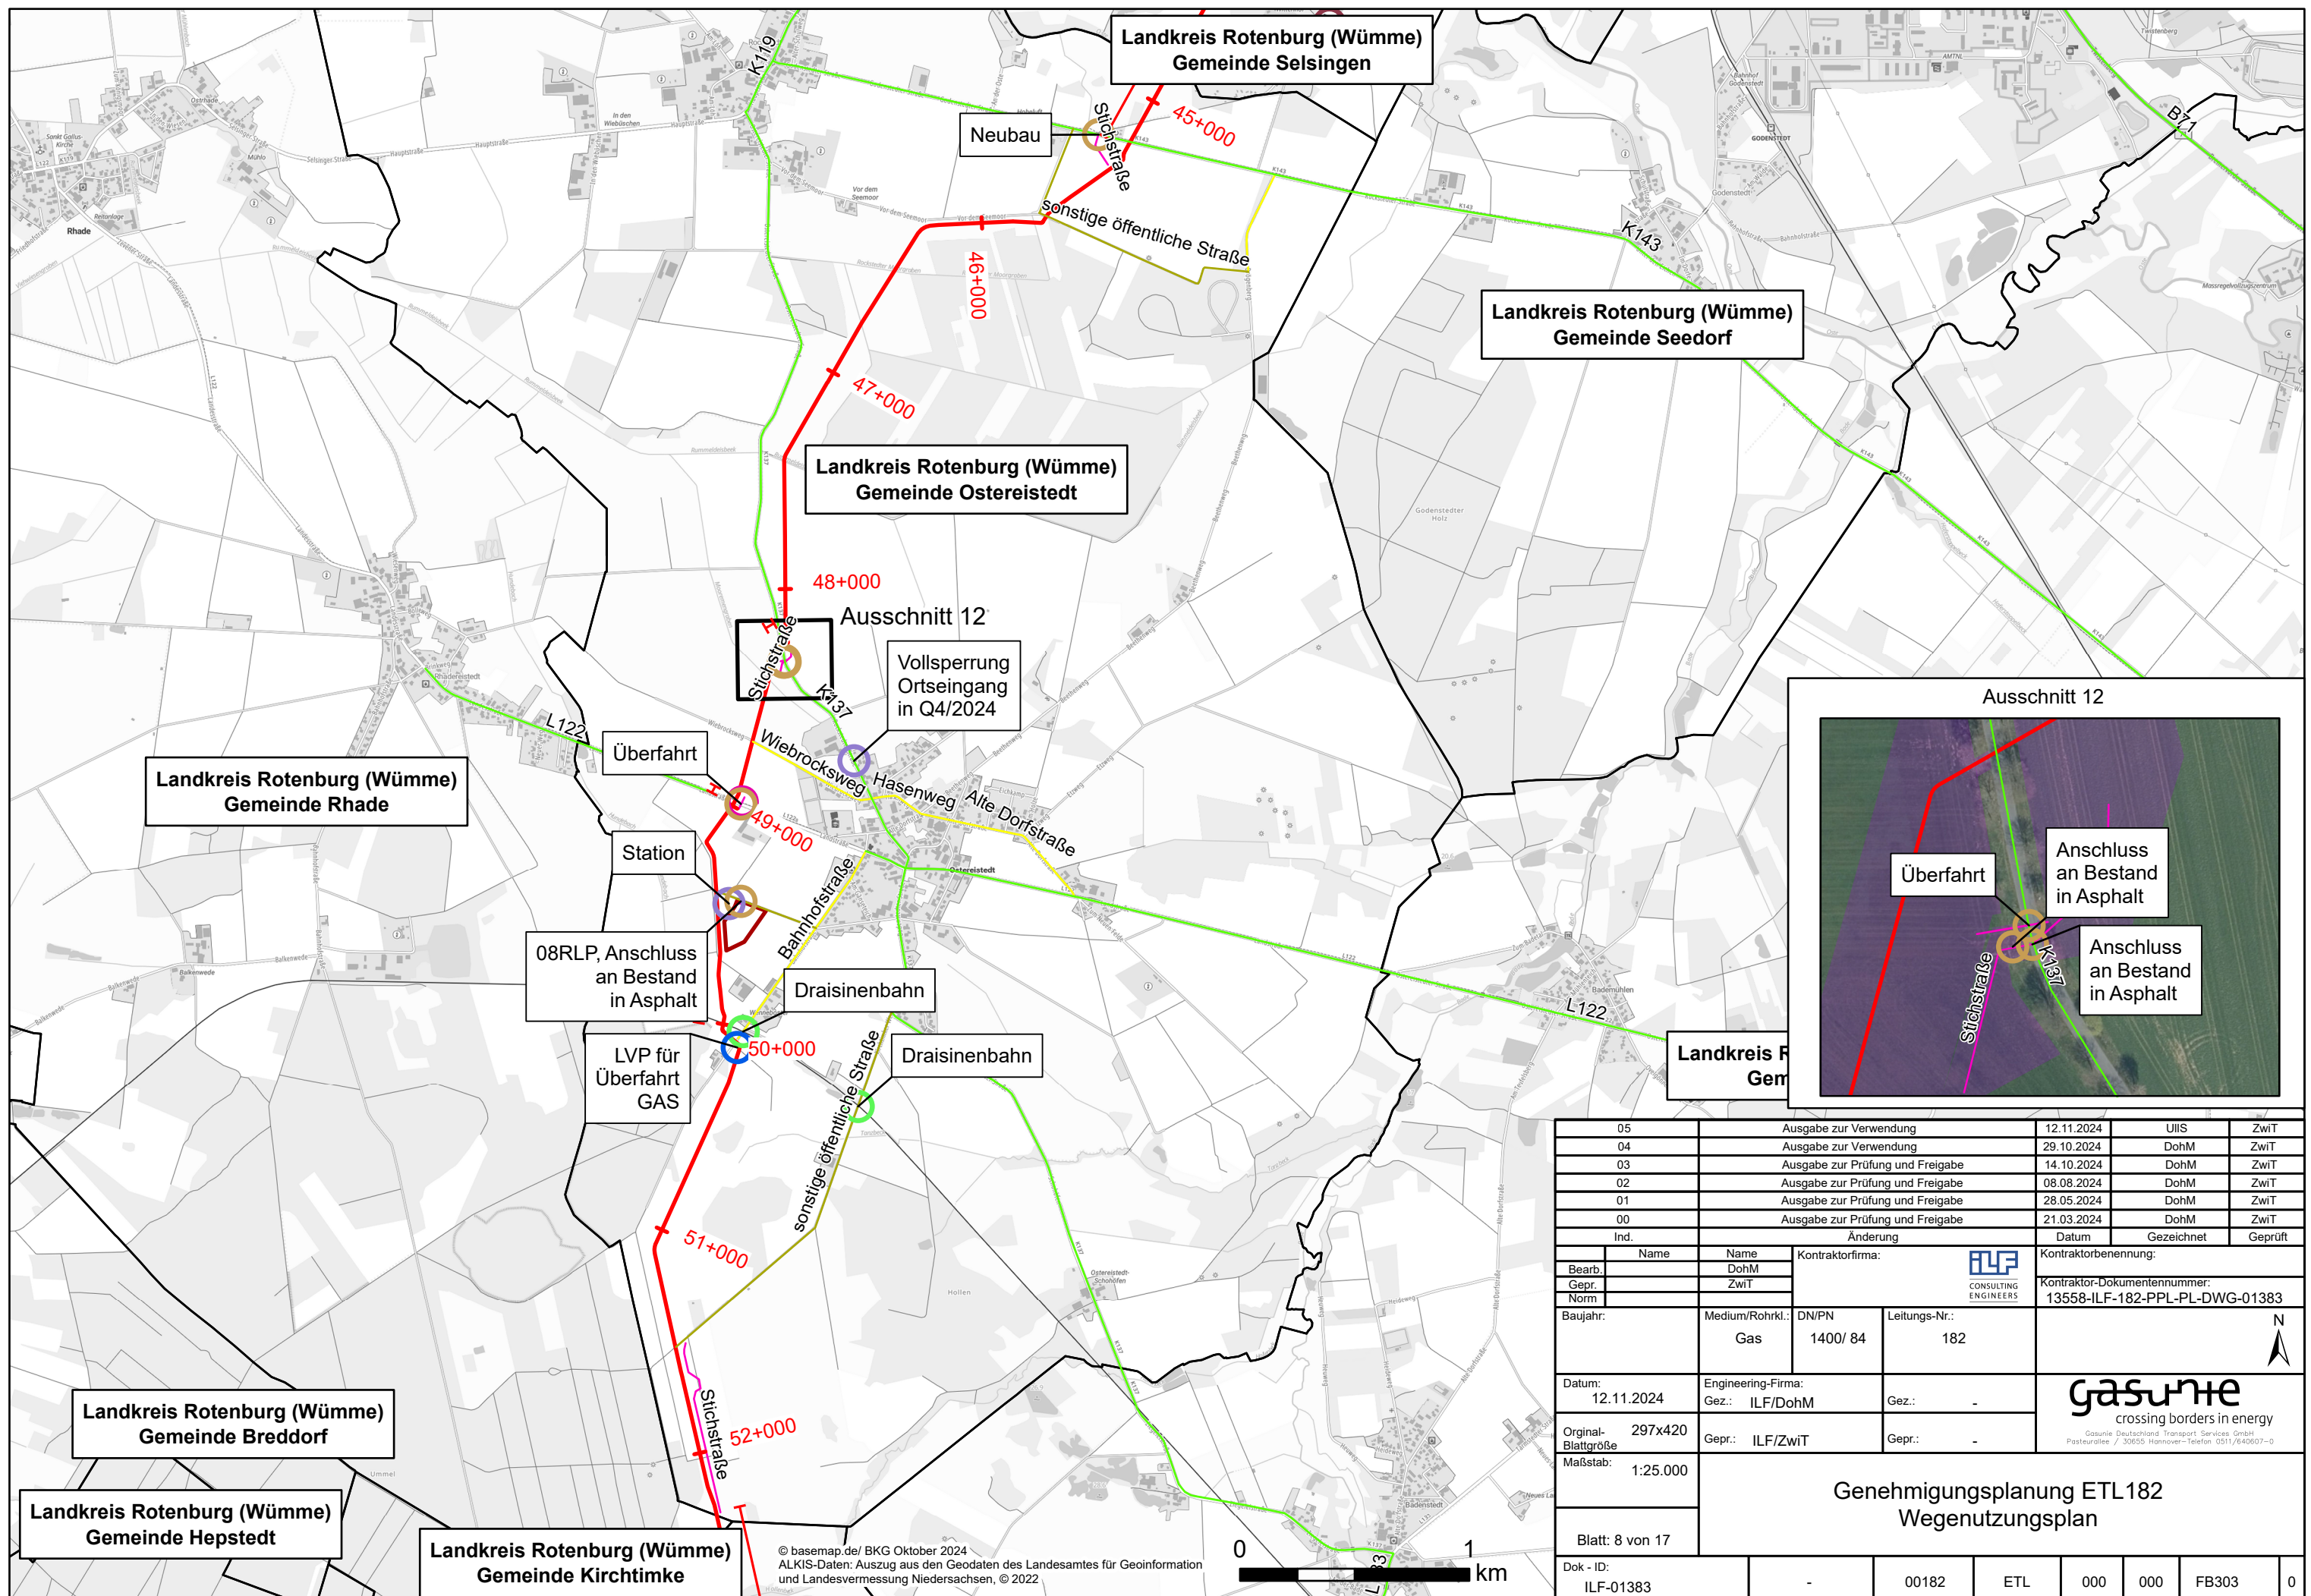

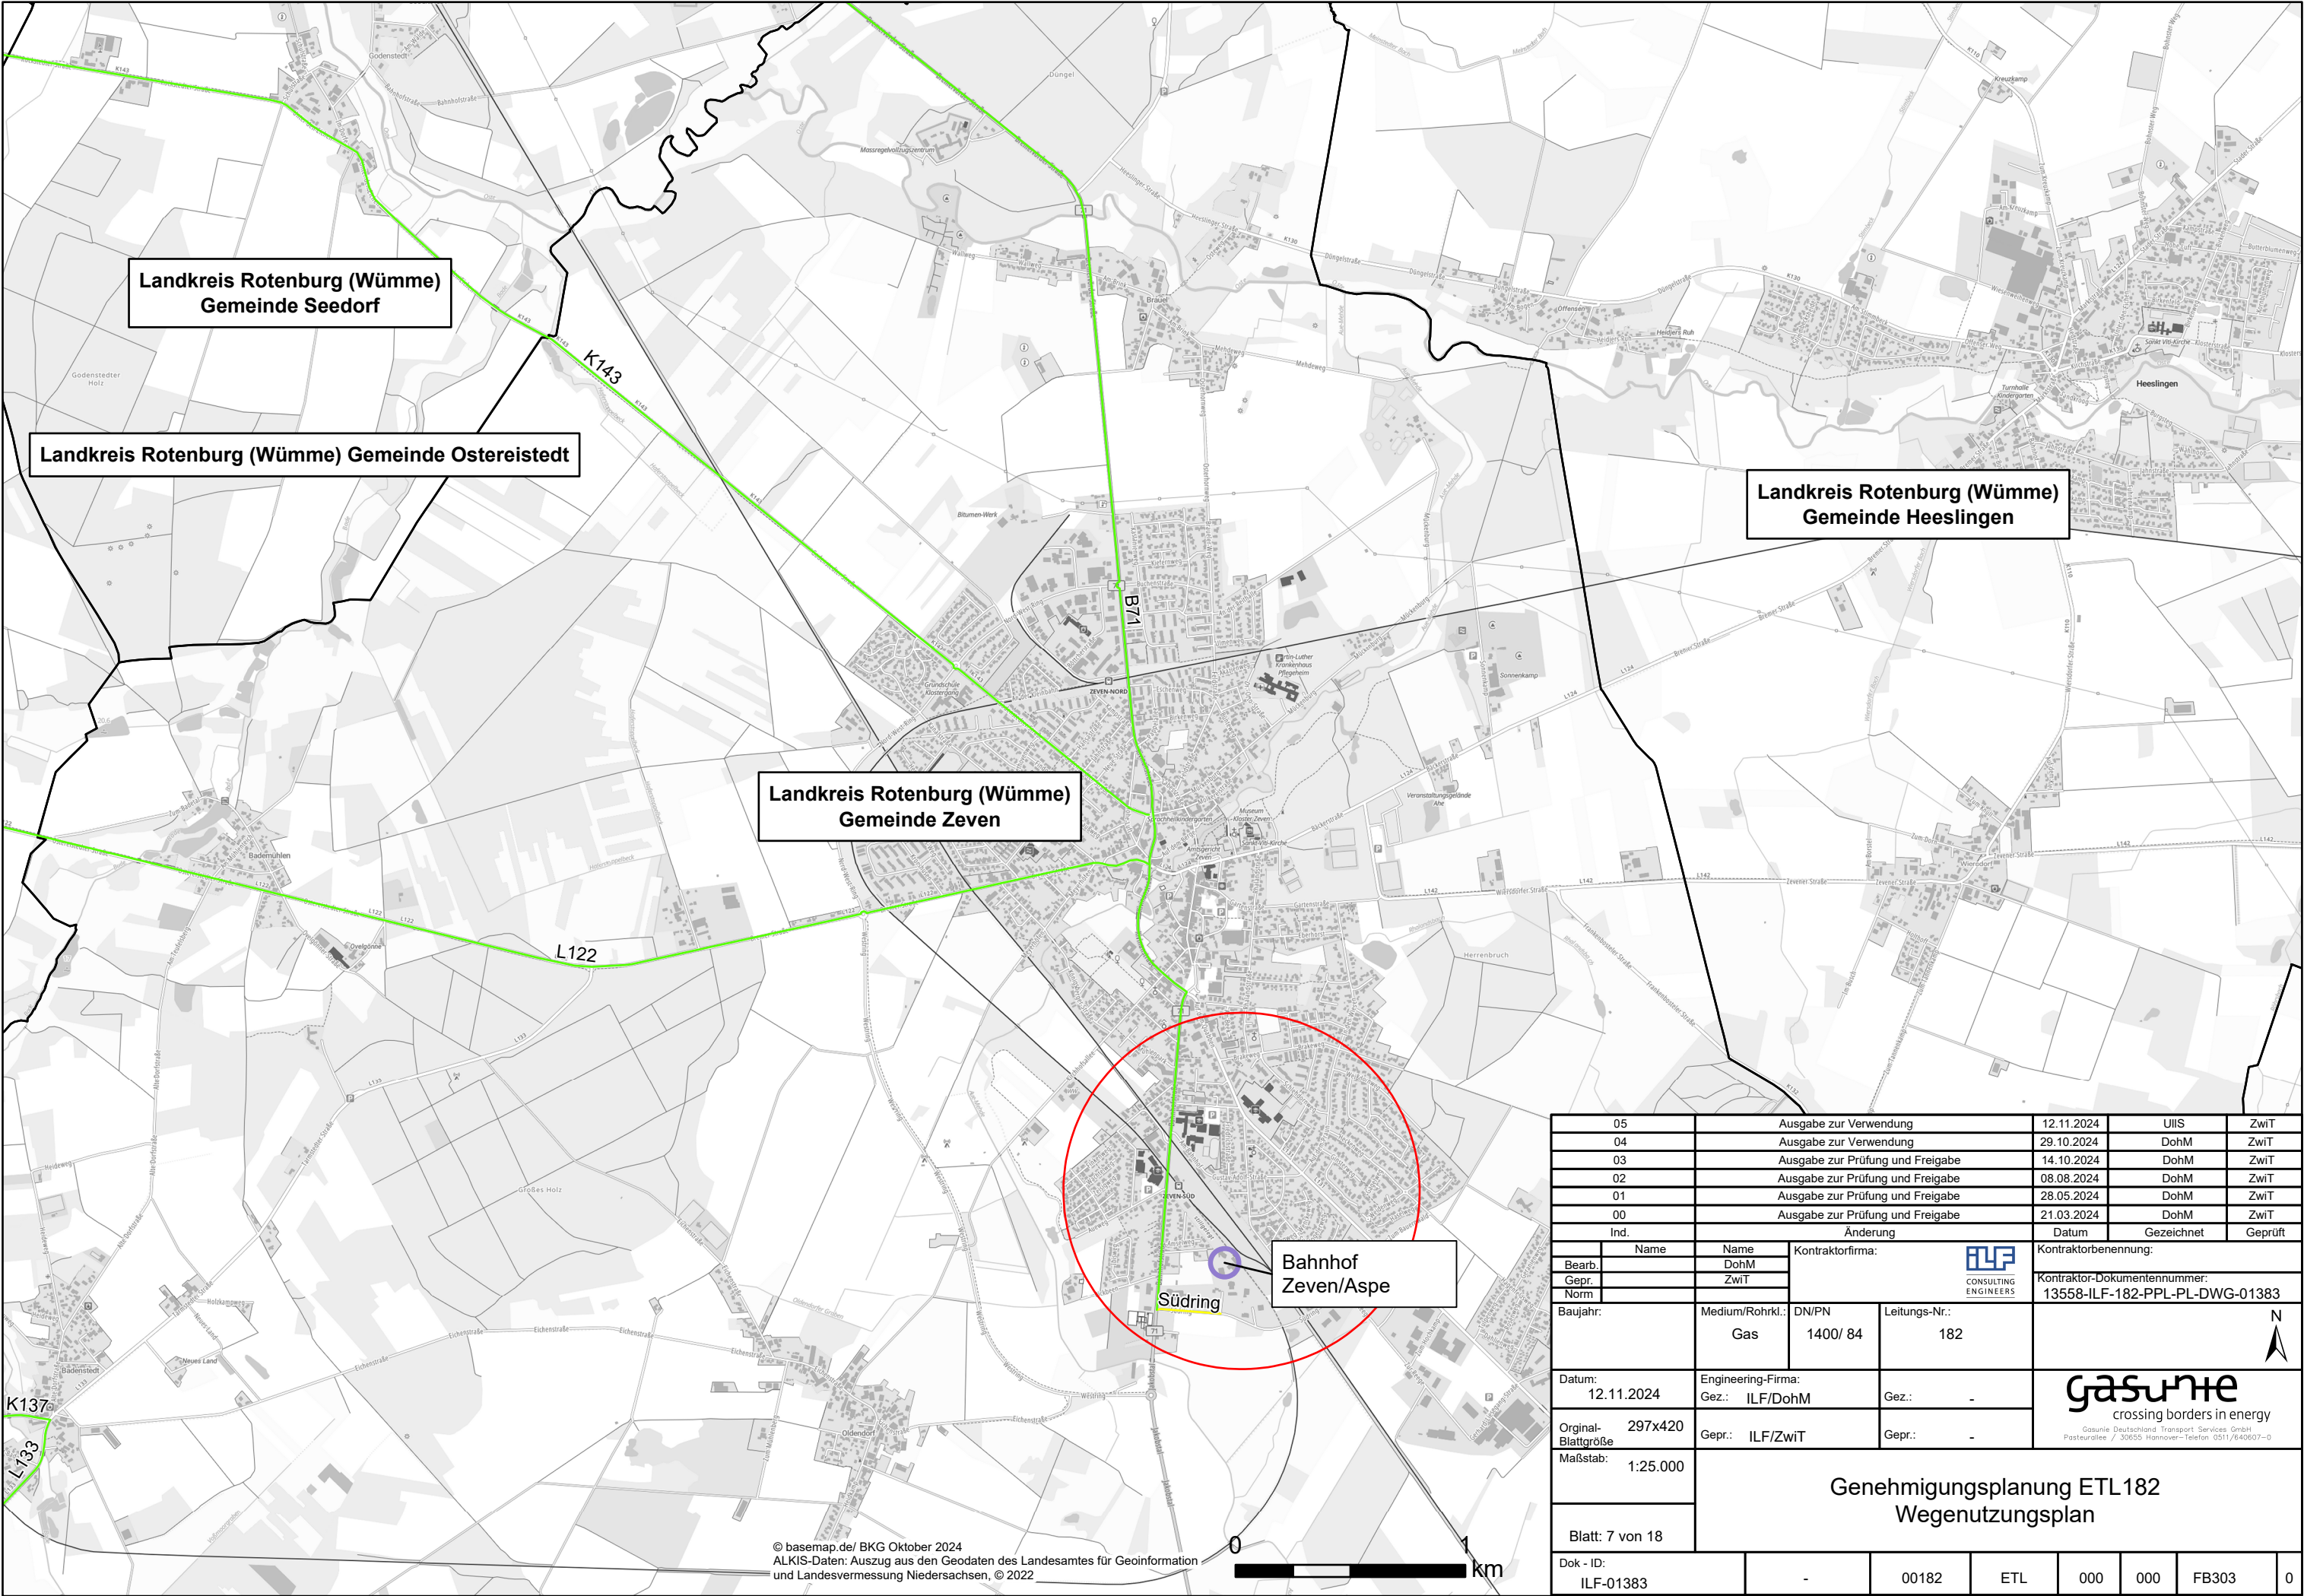
05	Ausgabe zur Verwendung		12.11.2024	UIIS	ZwiT
04	Ausgabe zur Verwendung		29.10.2024	DohM	ZwiT
03	Ausgabe zur Prüfung und Freigabe		14.10.2024	DohM	ZwiT
02	Ausgabe zur Prüfung und Freigabe		08.08.2024	DohM	ZwiT
01	Ausgabe zur Prüfung und Freigabe		28.05.2024	DohM	ZwiT
00	Ausgabe zur Prüfung und Freigabe		21.03.2024	DohM	ZwiT
Ind.	Änderung		Datum	Gezeichnet	Geprüft
	Name	Name	<div>Kontraktorfirma: </div> <div>Kontraktorbenennung:</div> <div>Kontraktor-Dokumentennummer: 13558-ILF-182-PPL-PL-DWG-01383</div>		
Bearb.		DohM			
Gepr.		ZwiT			
Norm					
Baujahr:	Medium/Rohrkl.: Gas	DN/PN 1400/ 84	Leitungs-Nr.: 182	<div> crossing borders in energy <small>Gasunie Deutschland Transport Services GmbH Postleitzahl / 30655 Hannover-Telefon 0511/640607-0</small></div> <div></div>	
Datum: 12.11.2024	Engineering-Firma: Gez.: ILF/DohM		Gez.: -		
Original- Blattgröße 297x420	Gepr.: ILF/ZwiT		Gepr.: -		
Maßstab: 1:25.000					
Blatt: 7 von 17					
Genehmigungsplanung ETL182 Wegenutzungsplan					
Dok - ID: ILF-01383	-	00182	ETL	000	000
FB303				0	






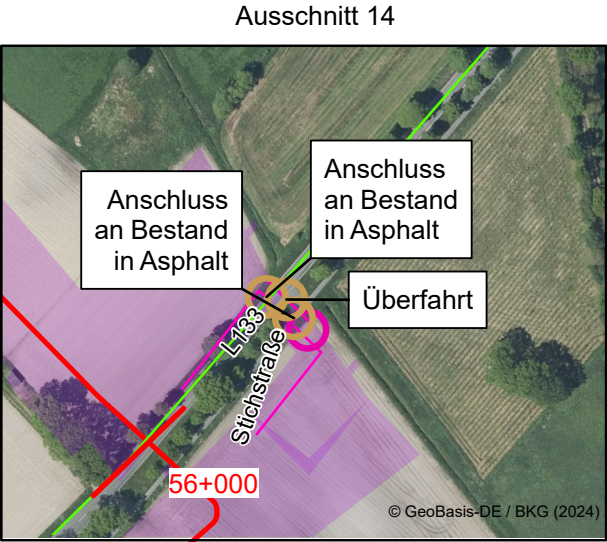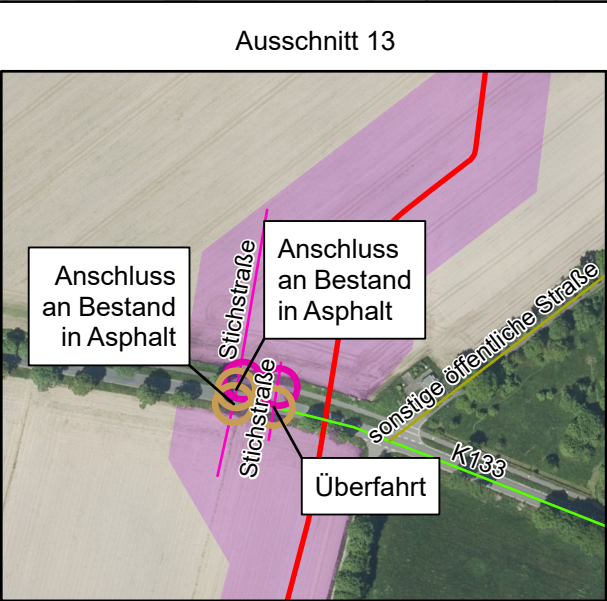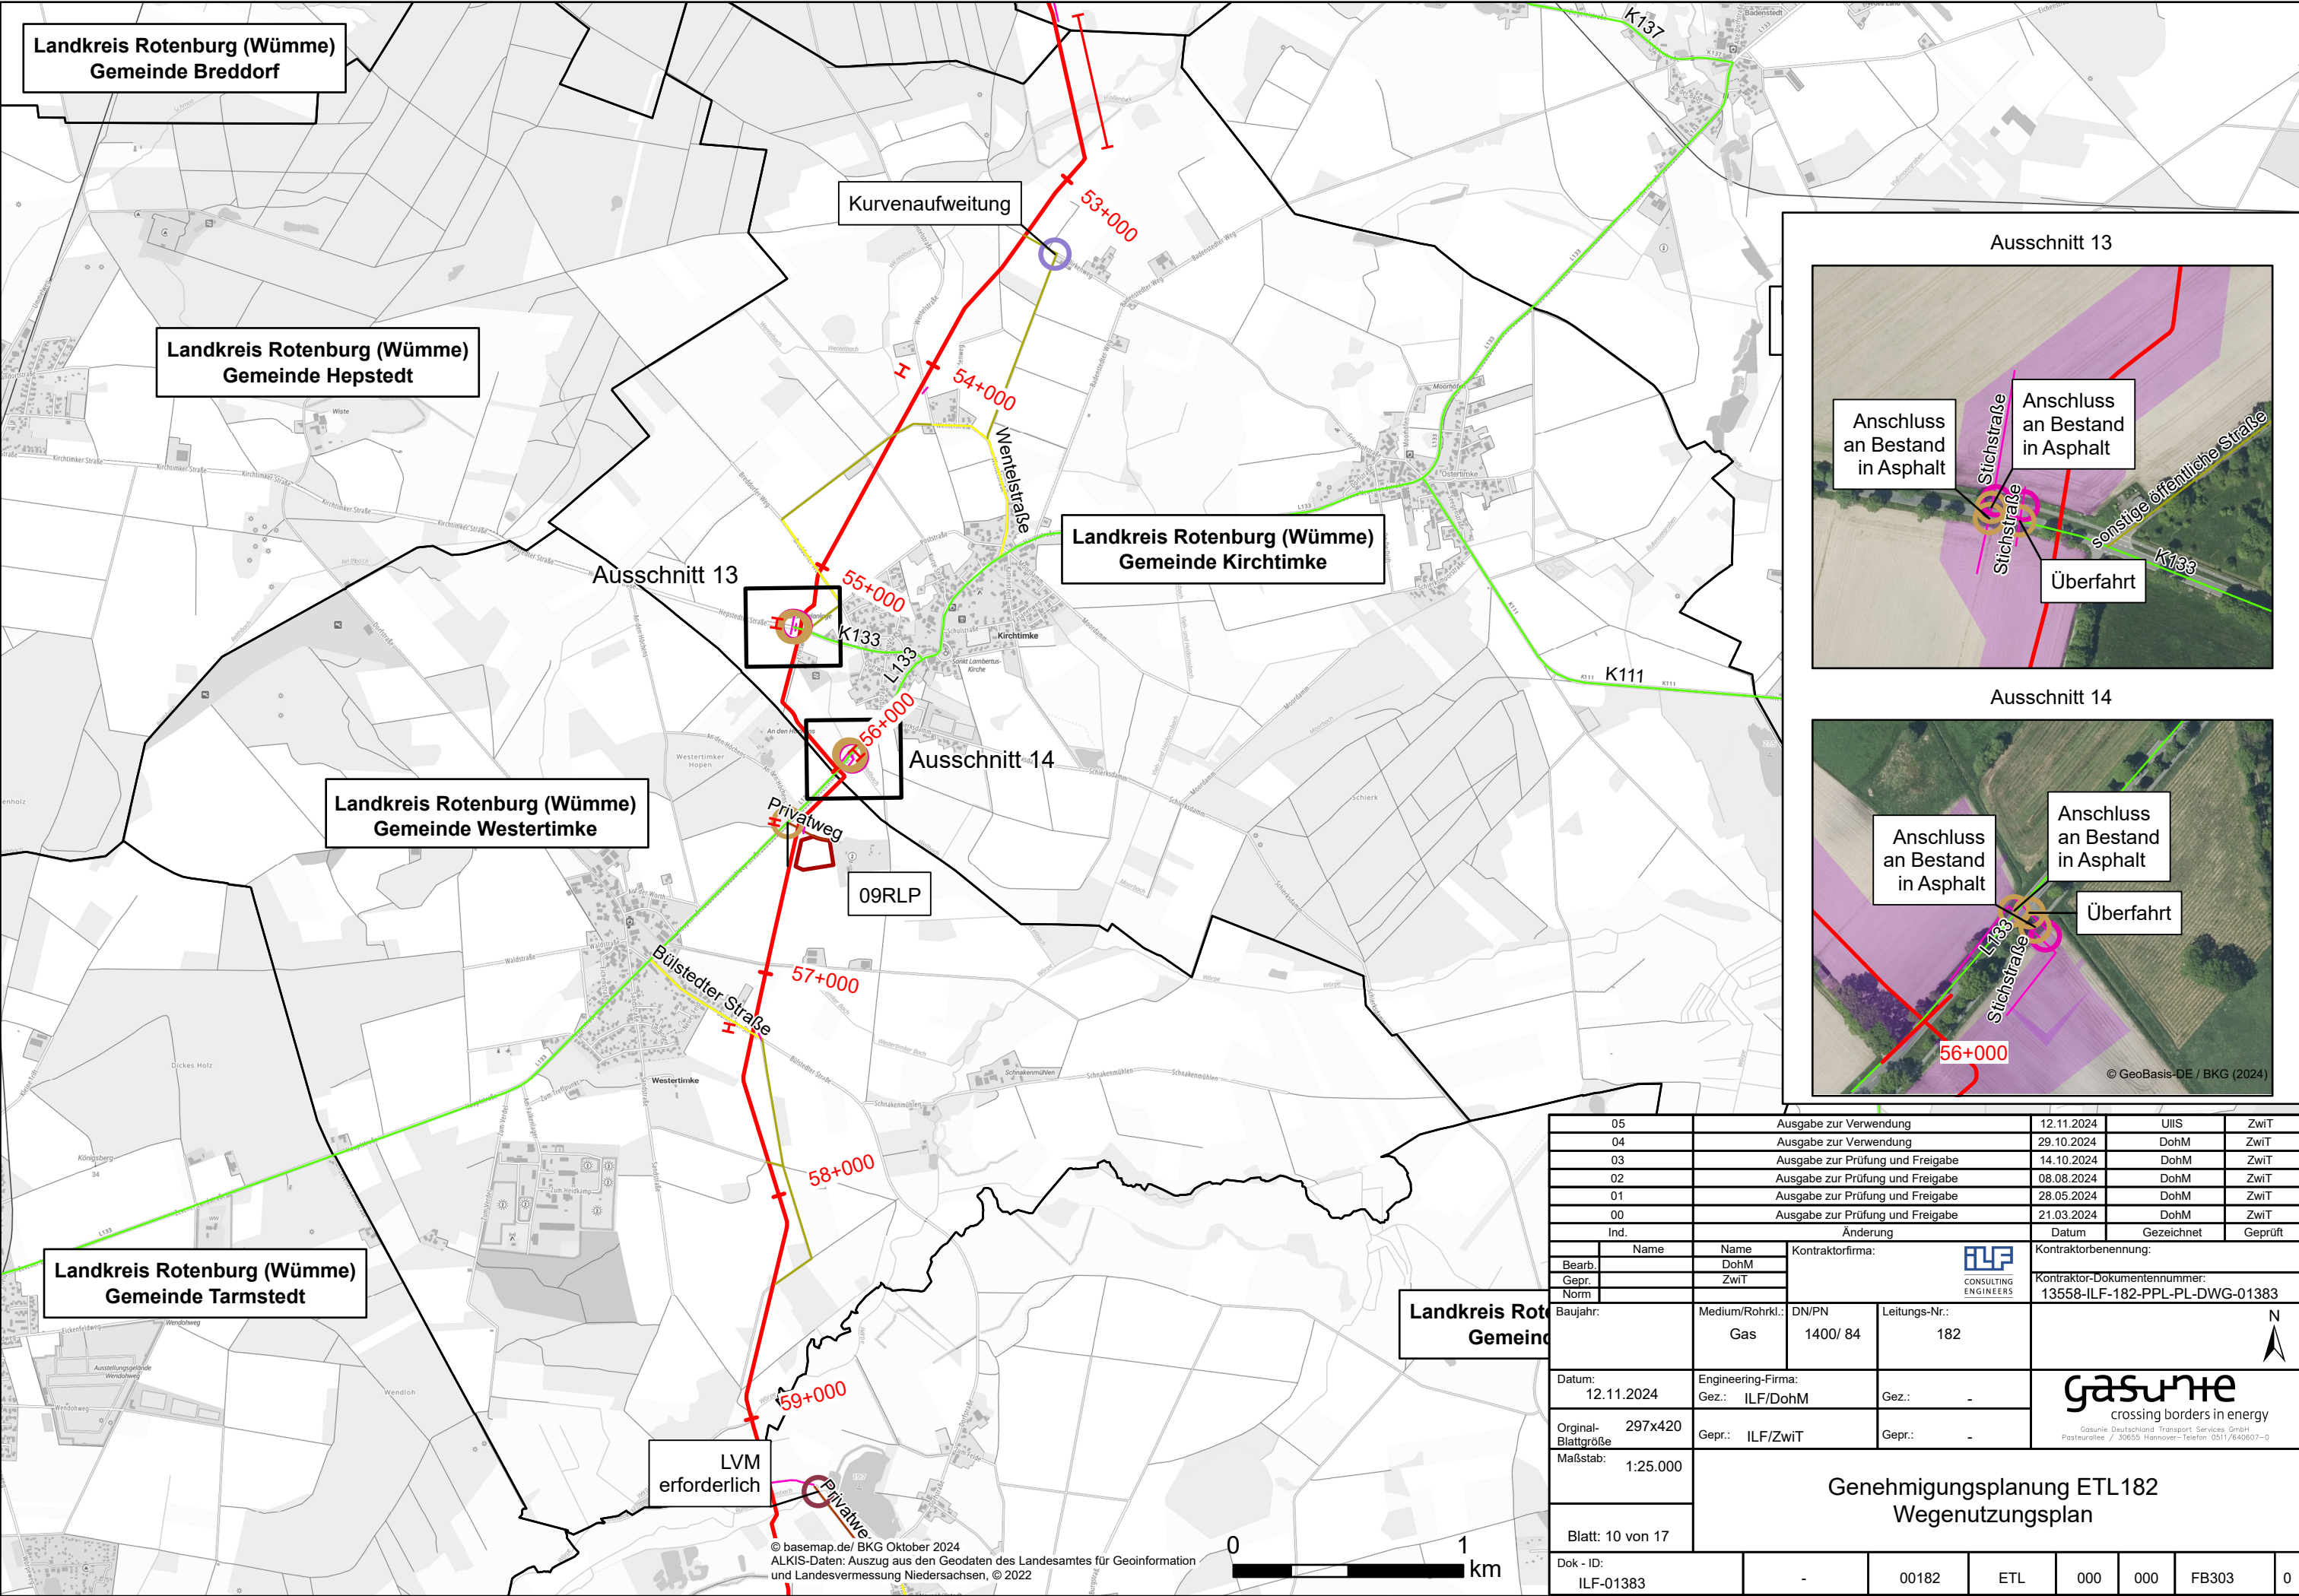

05	Ausgabe zur Verwendung		12.11.2024	UIIS	ZwiT			
04	Ausgabe zur Verwendung		29.10.2024	DohM	ZwiT			
03	Ausgabe zur Prüfung und Freigabe		14.10.2024	DohM	ZwiT			
02	Ausgabe zur Prüfung und Freigabe		08.08.2024	DohM	ZwiT			
01	Ausgabe zur Prüfung und Freigabe		28.05.2024	DohM	ZwiT			
00	Ausgabe zur Prüfung und Freigabe		21.03.2024	DohM	ZwiT			
Ind.		Änderung		Datum	Gezeichnet	Geprüft		
Name		Name	<div>Kontraktorfirma:</div> <div></div>	Kontraktorbearbeitung:				
Bearb.		DohM		<div>Kontraktor-Dokumentenummer:</div> <div>13558-ILF-182-PPL-PL-DWG-01383</div>				
Gepr.		ZwiT						
Norm								
Baujahr:		Medium/Rohrkl.: Gas	DN/PN 1400/ 84	Leitungs-Nr.: 182	<div></div>			
Datum: 12.11.2024		Engineering-Firma: Gez.: ILF/DohM		Gez.: -	<div></div> <div>crossing borders in energy</div> <div><small>Gasunie Deutschland Transport Services GmbH Postallee / 30655 Hannover - Telefon 0511/640607-0</small></div>			
Original- Blattgröße 297x420		Gepr.: ILF/ZwiT		Gepr.: -				
Maßstab: 1:25.000		<div>Genehmigungsplanung ETL182</div> <div>Wegenutzungsplan</div>						
Blatt: 7 von 18								
Dok - ID: ILF-01383					-	00182	ETL	000




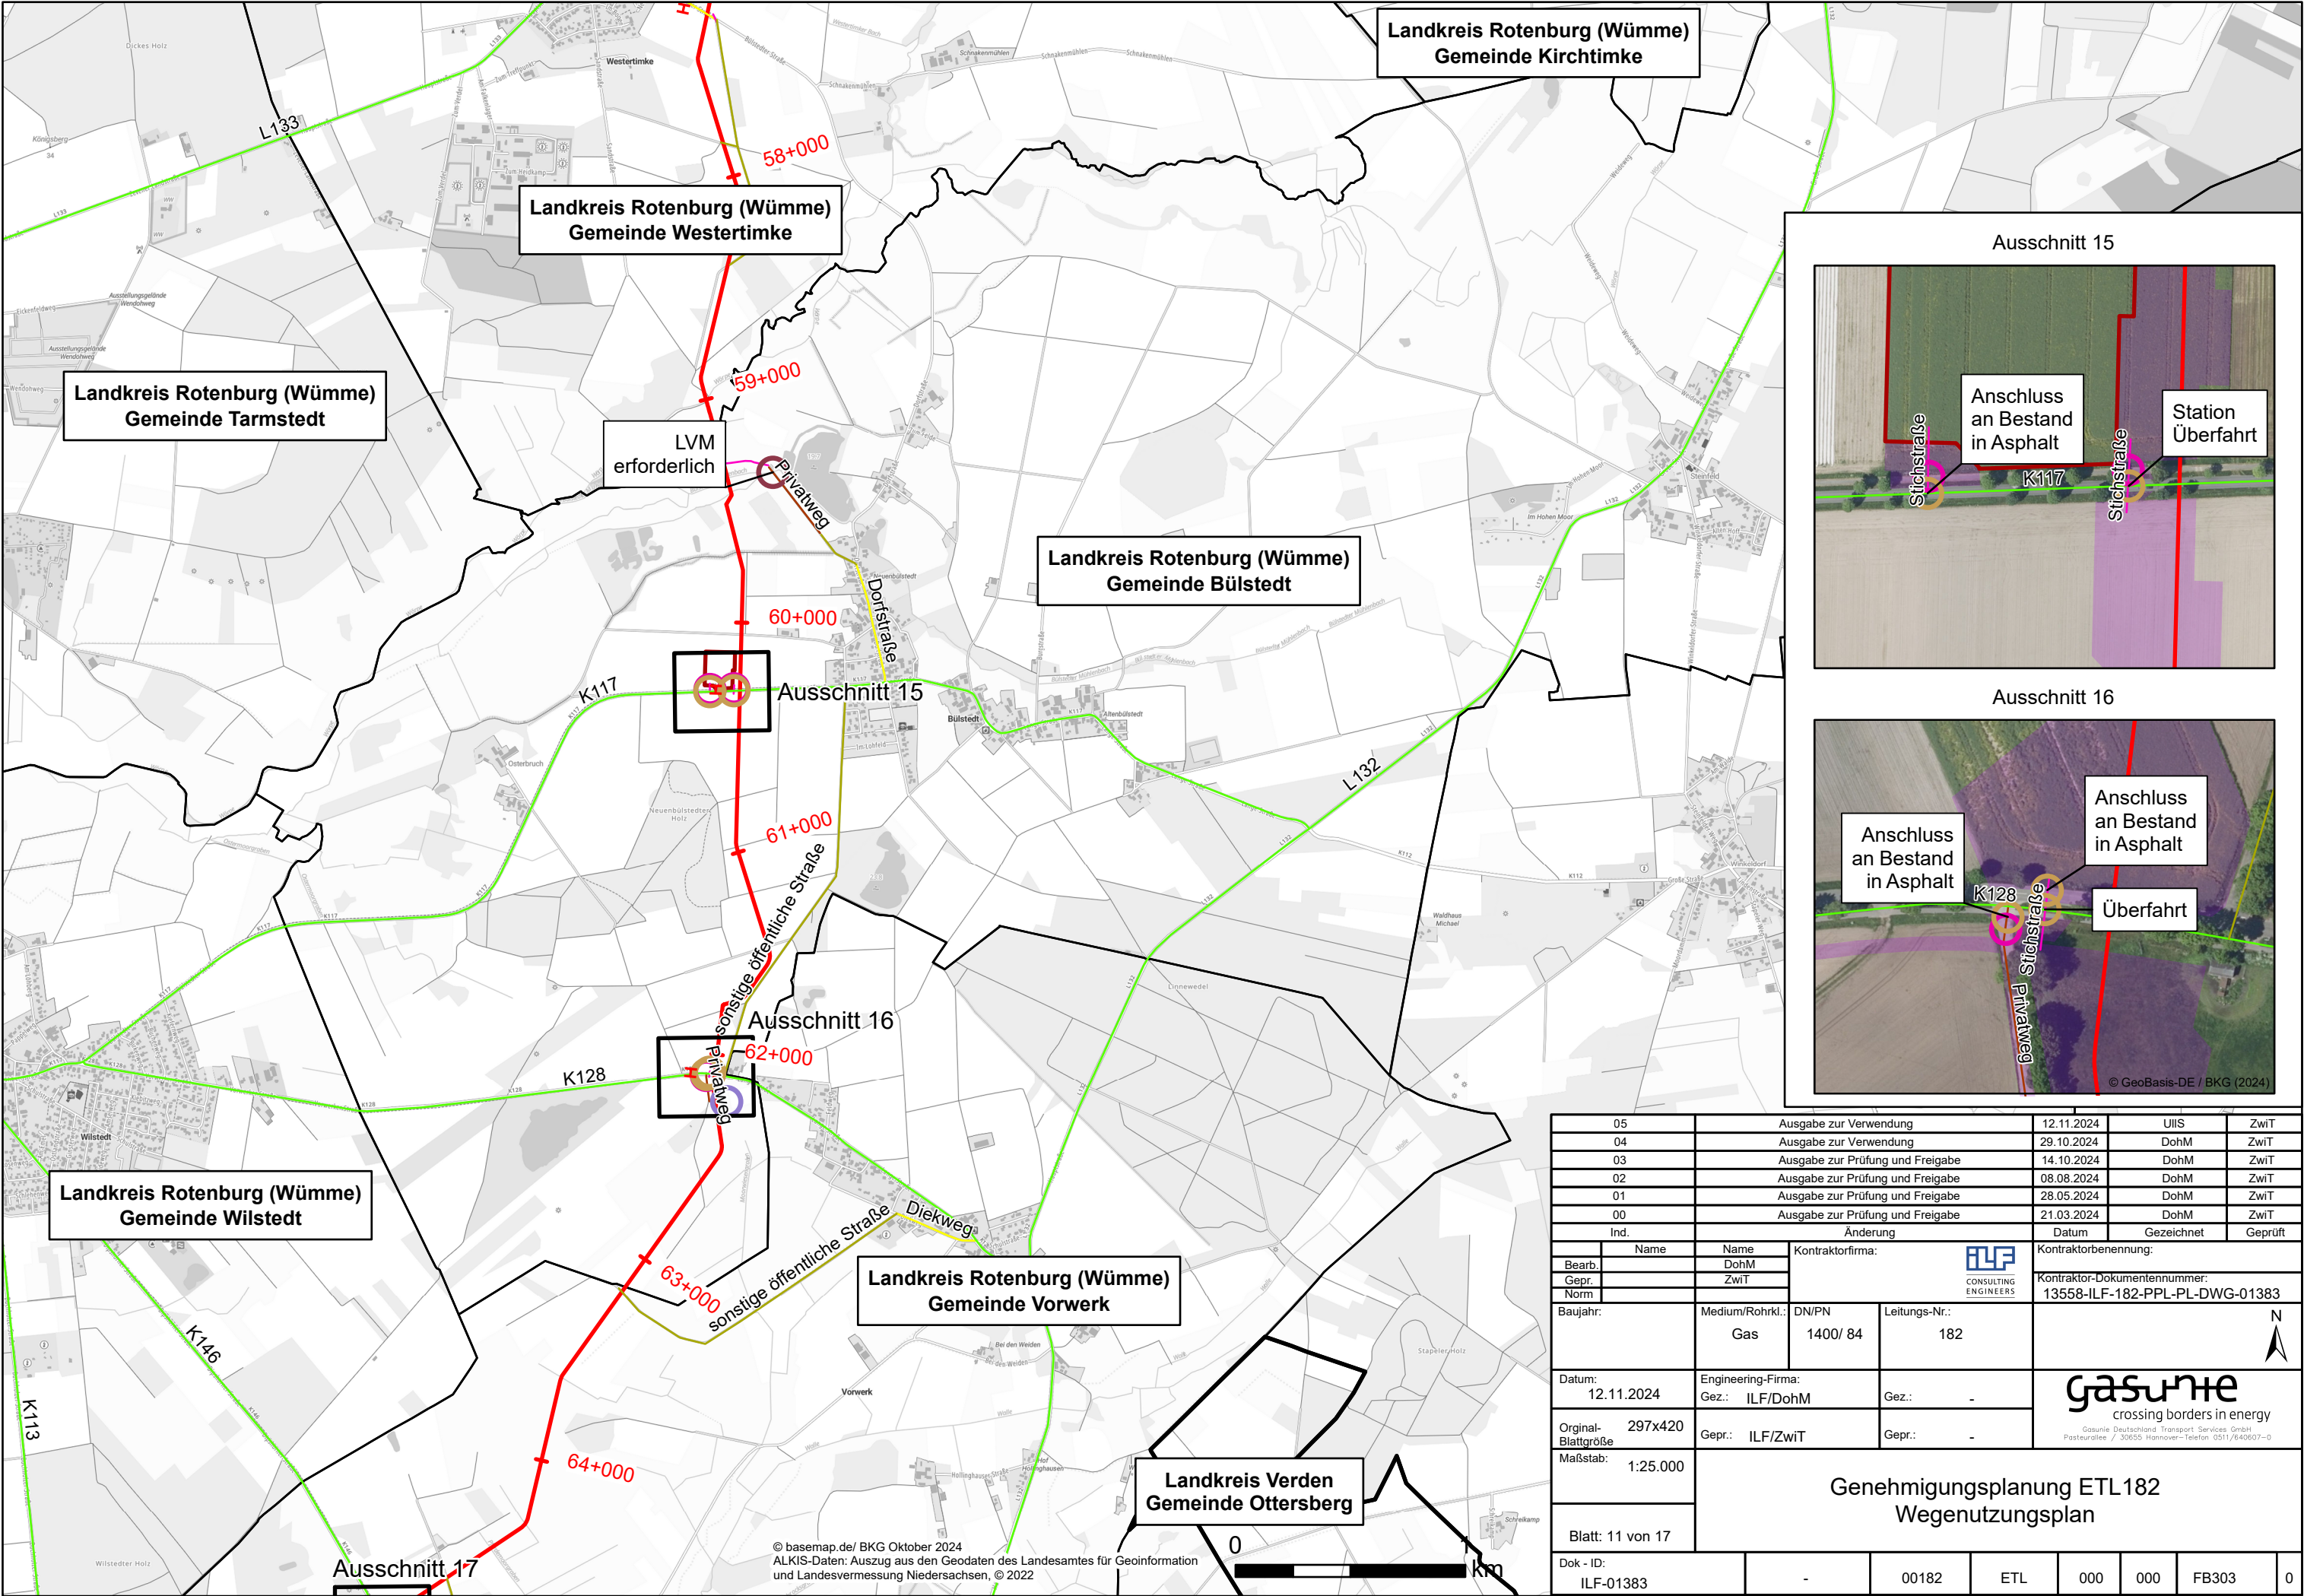


05		Ausgabe zur Verwendung	12.11.2024	UIIS	ZwiT		
04		Ausgabe zur Verwendung	29.10.2024	DohM	ZwiT		
03		Ausgabe zur Prüfung und Freigabe	14.10.2024	DohM	ZwiT		
02		Ausgabe zur Prüfung und Freigabe	08.08.2024	DohM	ZwiT		
01		Ausgabe zur Prüfung und Freigabe	28.05.2024	DohM	ZwiT		
00		Ausgabe zur Prüfung und Freigabe	21.03.2024	DohM	ZwiT		
Ind.	Änderung		Datum	Gezeichnet	Geprüft		
	Name	Name	<div>Kontraktorfirma: </div> <div>Kontraktorbeneennung:</div> <div>Kontraktor-Dokumentennummer: 13558-ILF-182-PPL-PL-DWG-01383</div>				
Bearb.		DohM					
Gepr.		ZwiT					
Norm							
Baujahr:	Medium/Rohrkl.: Gas	DN/PN 1400/ 84	Leitungs-Nr.: 182	<div></div> <div> crossing borders in energy <small>Gasunie Deutschland Transport Services GmbH Postleitzahl / 30655 Hannover - Telefon 0511/640607-0</small></div>			
Datum: 12.11.2024	Engineering-Firma: Gez.: ILF/DohM		Gez.: -				
Original- Blattgröße 297x420	Gepr.: ILF/ZwiT		Gepr.: -				
Maßstab: 1:25.000	<div>Genehmigungsplanung ETL182 Wegenutzungsplan</div>						
Blatt: 10 von 17							
Dok - ID: ILF-01383	-	00182	ETL	000	000	FB303	0





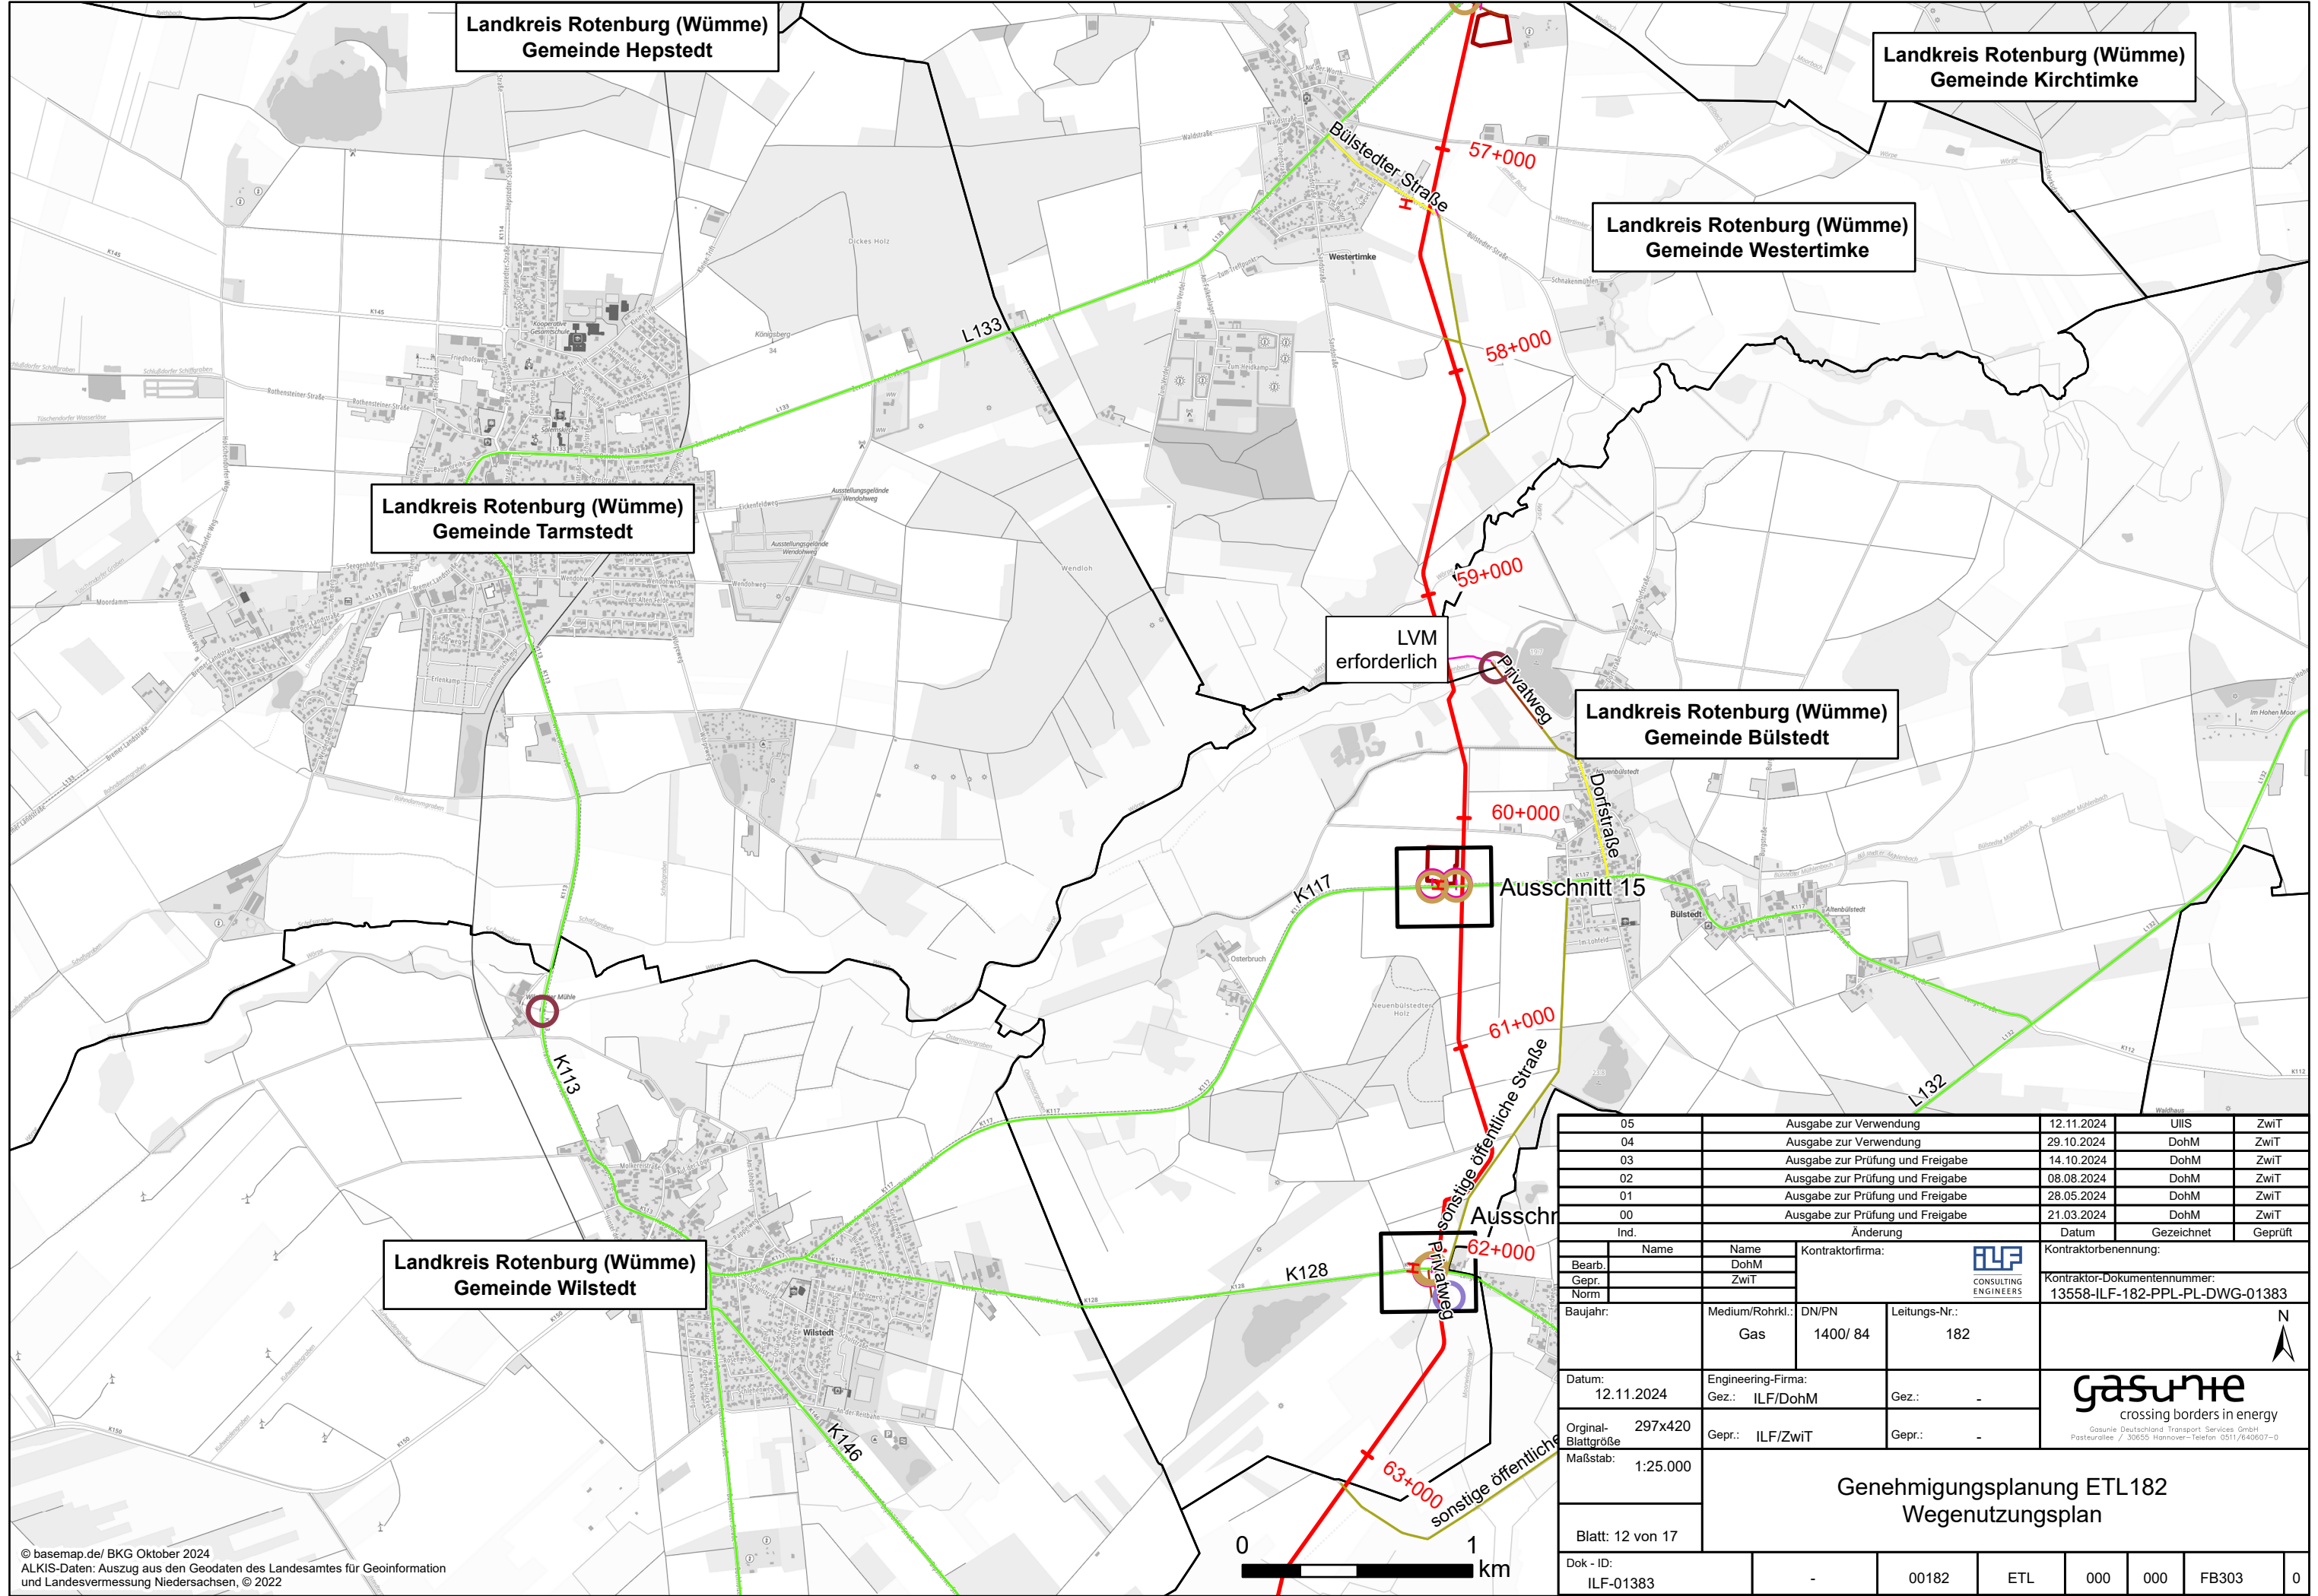


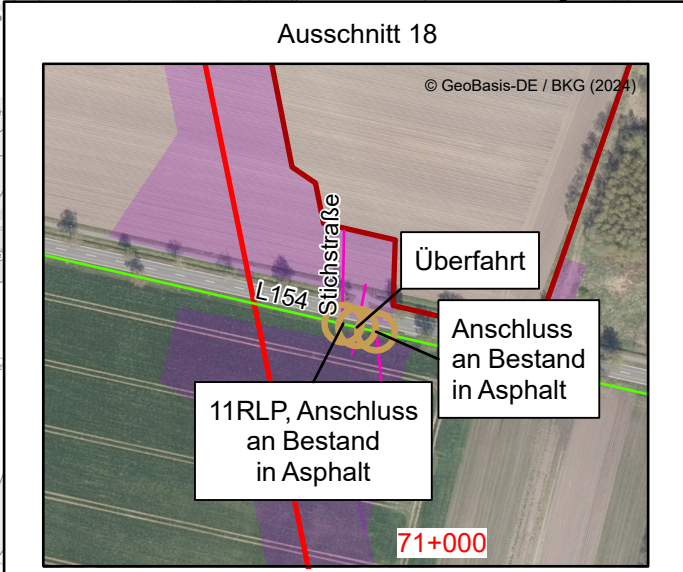
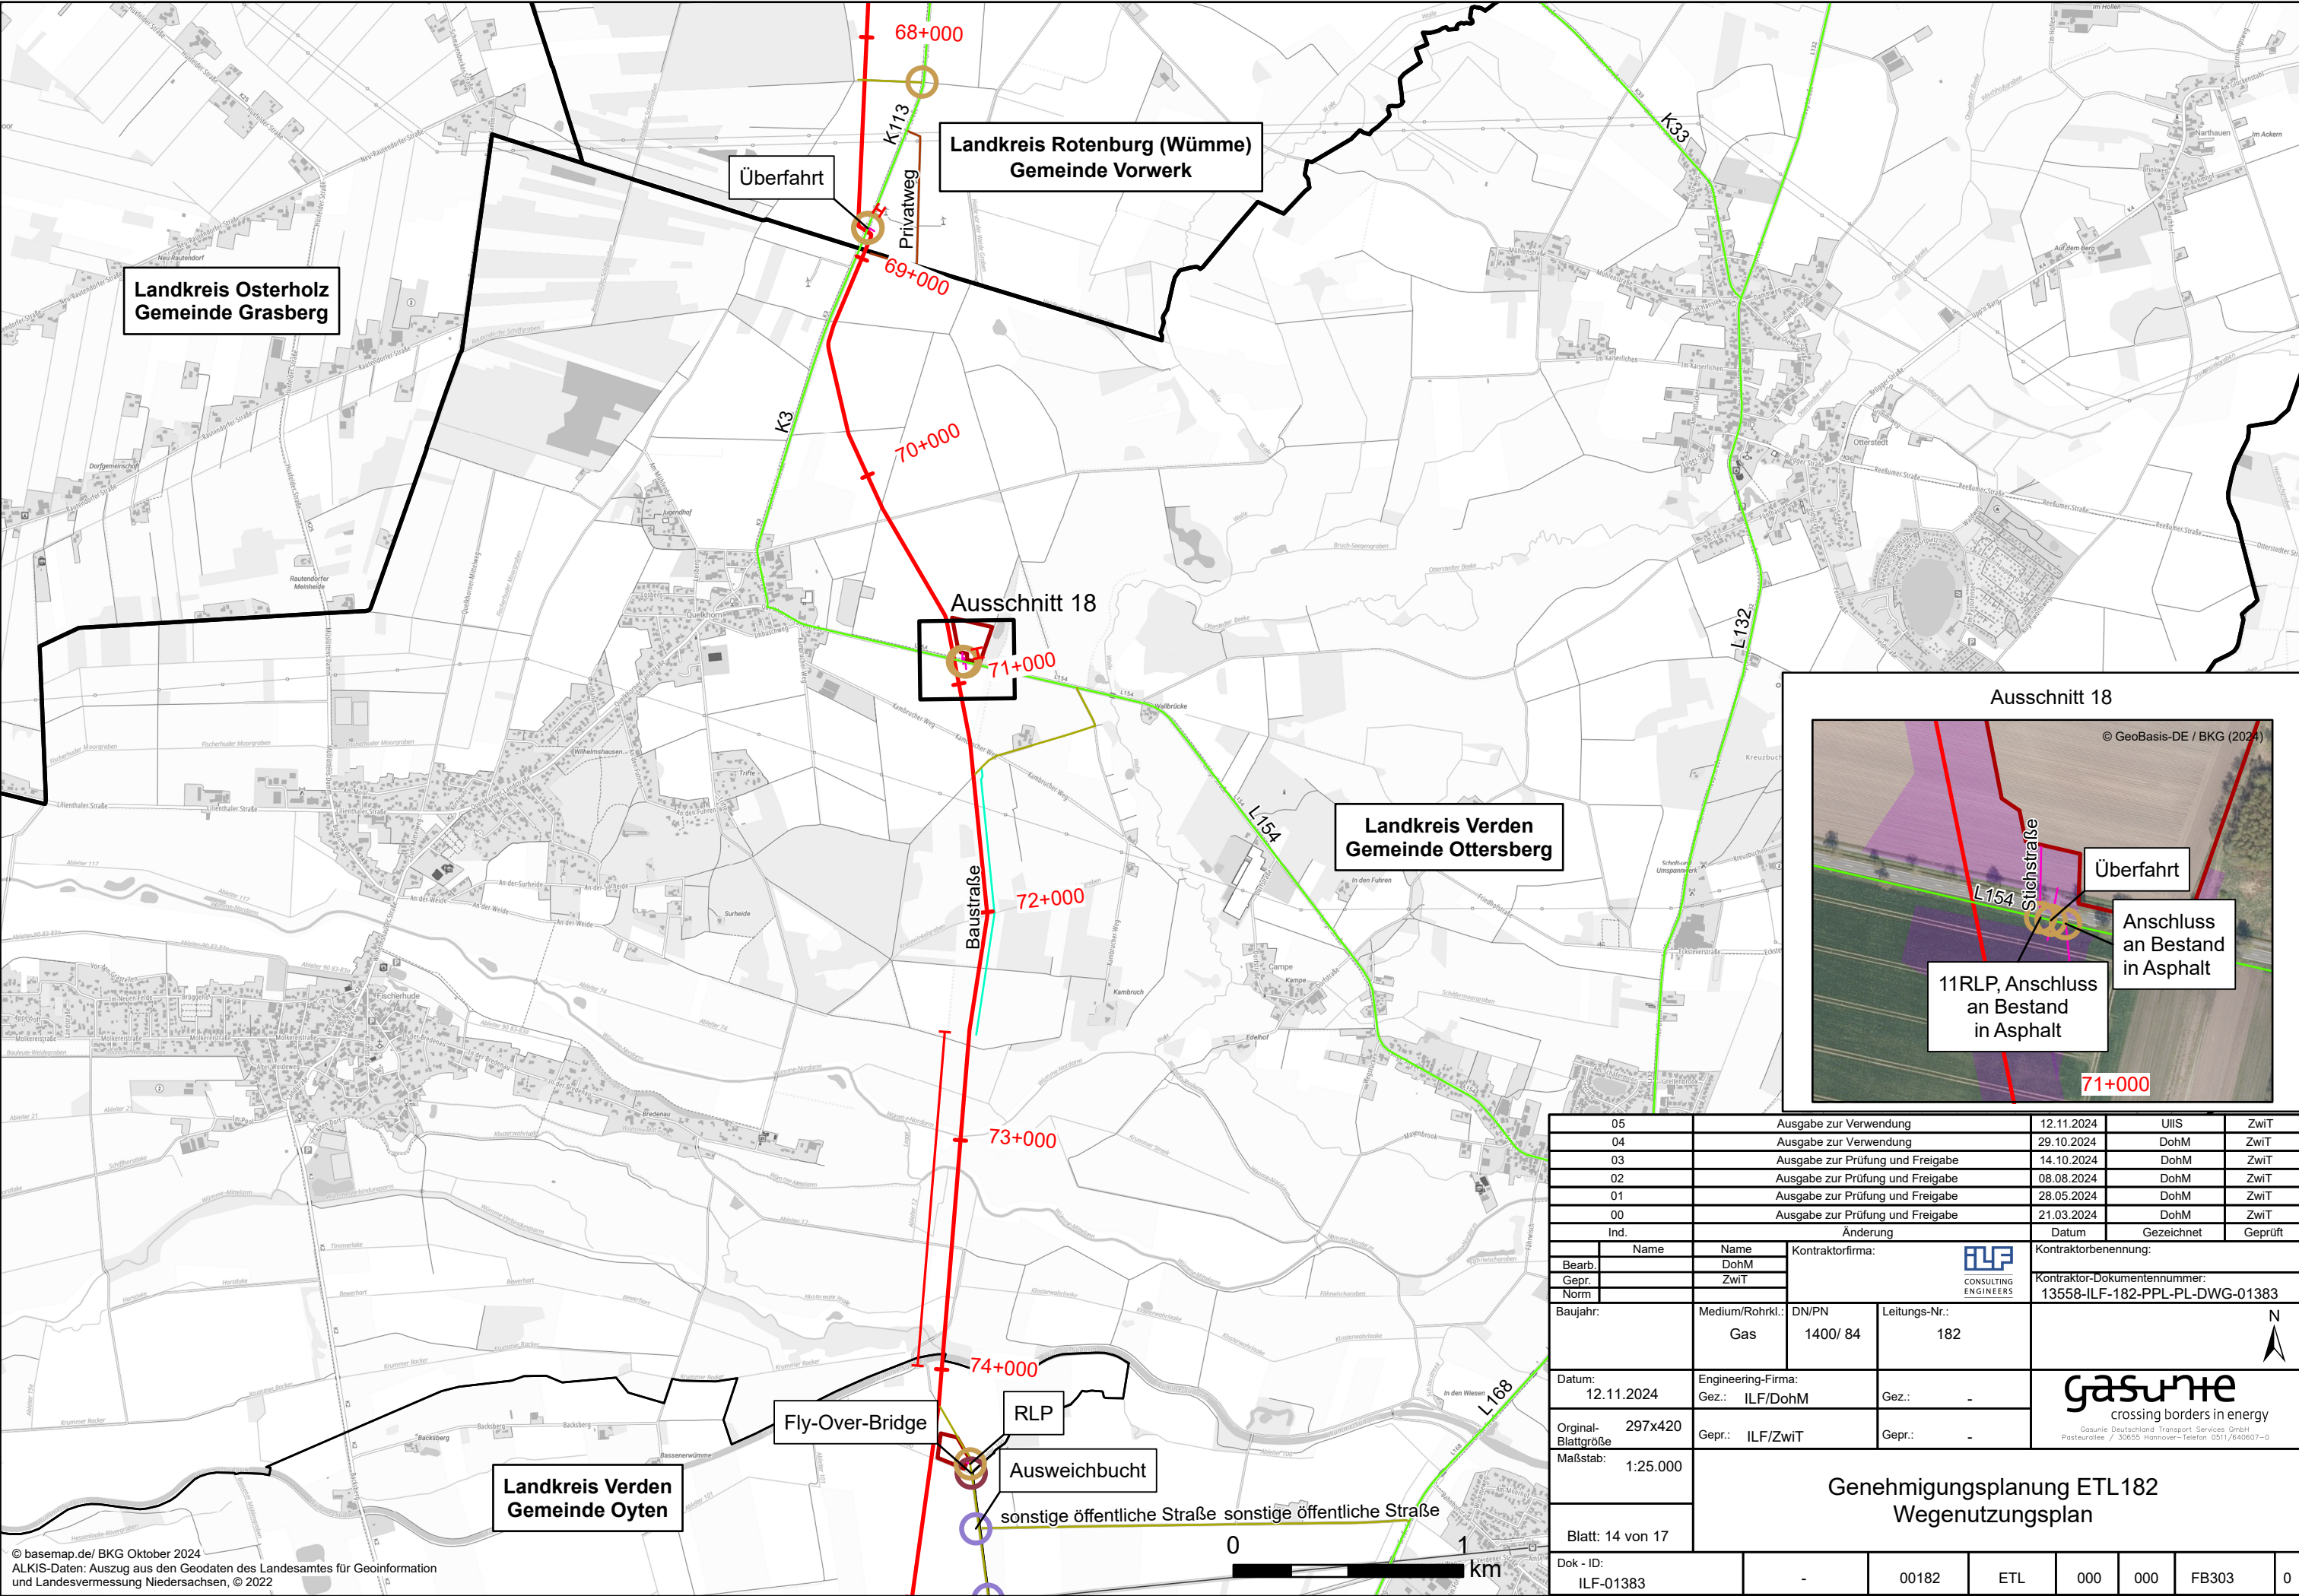
05		Ausgabe zur Verwendung	12.11.2024	UIIS	ZwiT			
04		Ausgabe zur Verwendung	29.10.2024	DohM	ZwiT			
03		Ausgabe zur Prüfung und Freigabe	14.10.2024	DohM	ZwiT			
02		Ausgabe zur Prüfung und Freigabe	08.08.2024	DohM	ZwiT			
01		Ausgabe zur Prüfung und Freigabe	28.05.2024	DohM	ZwiT			
00		Ausgabe zur Prüfung und Freigabe	21.03.2024	DohM	ZwiT			
Ind.	Änderung		Datum	Gezeichnet	Geprüft			
	Name	Name	Kontraktorfirma:					
Bearb.		DohM						
Gepr.		ZwiT						
Norm								
Baujahr:	Medium/Rohrkl.: Gas	DN/PN 1400/ 84	Leitungs-Nr.: 182	Kontraktorbearbeitung: Kontraktor-Dokumentennummer: 13558-ILF-182-PPL-PL-DWG-01383				
Datum: 12.11.2024	Engineering-Firma: Gez.: ILF/DohM		Gez.: -	 crossing borders in energy Gasunie Deutschland Transport Services GmbH Postallee / 30655 Hannover-Telefon 0511/640607-0				
Original- Blattgröße 297x420	Gepr.: ILF/ZwiT		Gepr.: -					
Maßstab: 1:25.000								
Blatt: 11 von 17			Genehmigungsplanung ETL182 Wegenutzungsplan					
Dok - ID: ILF-01383		-	00182	ETL	000	000	FB303	0



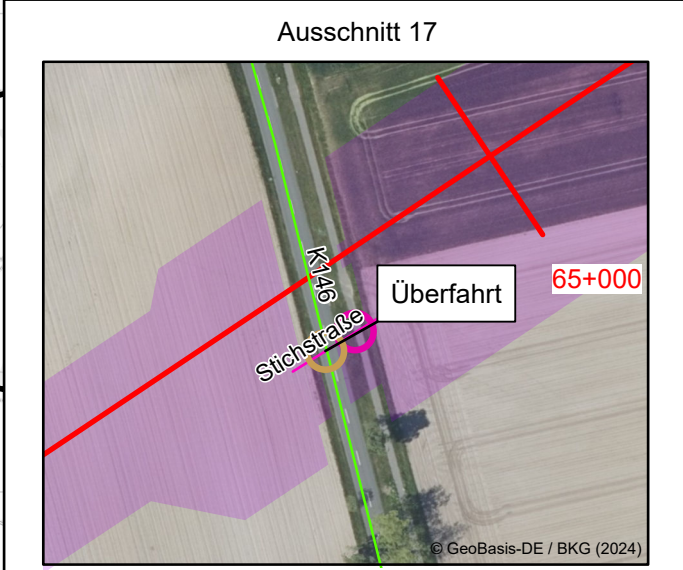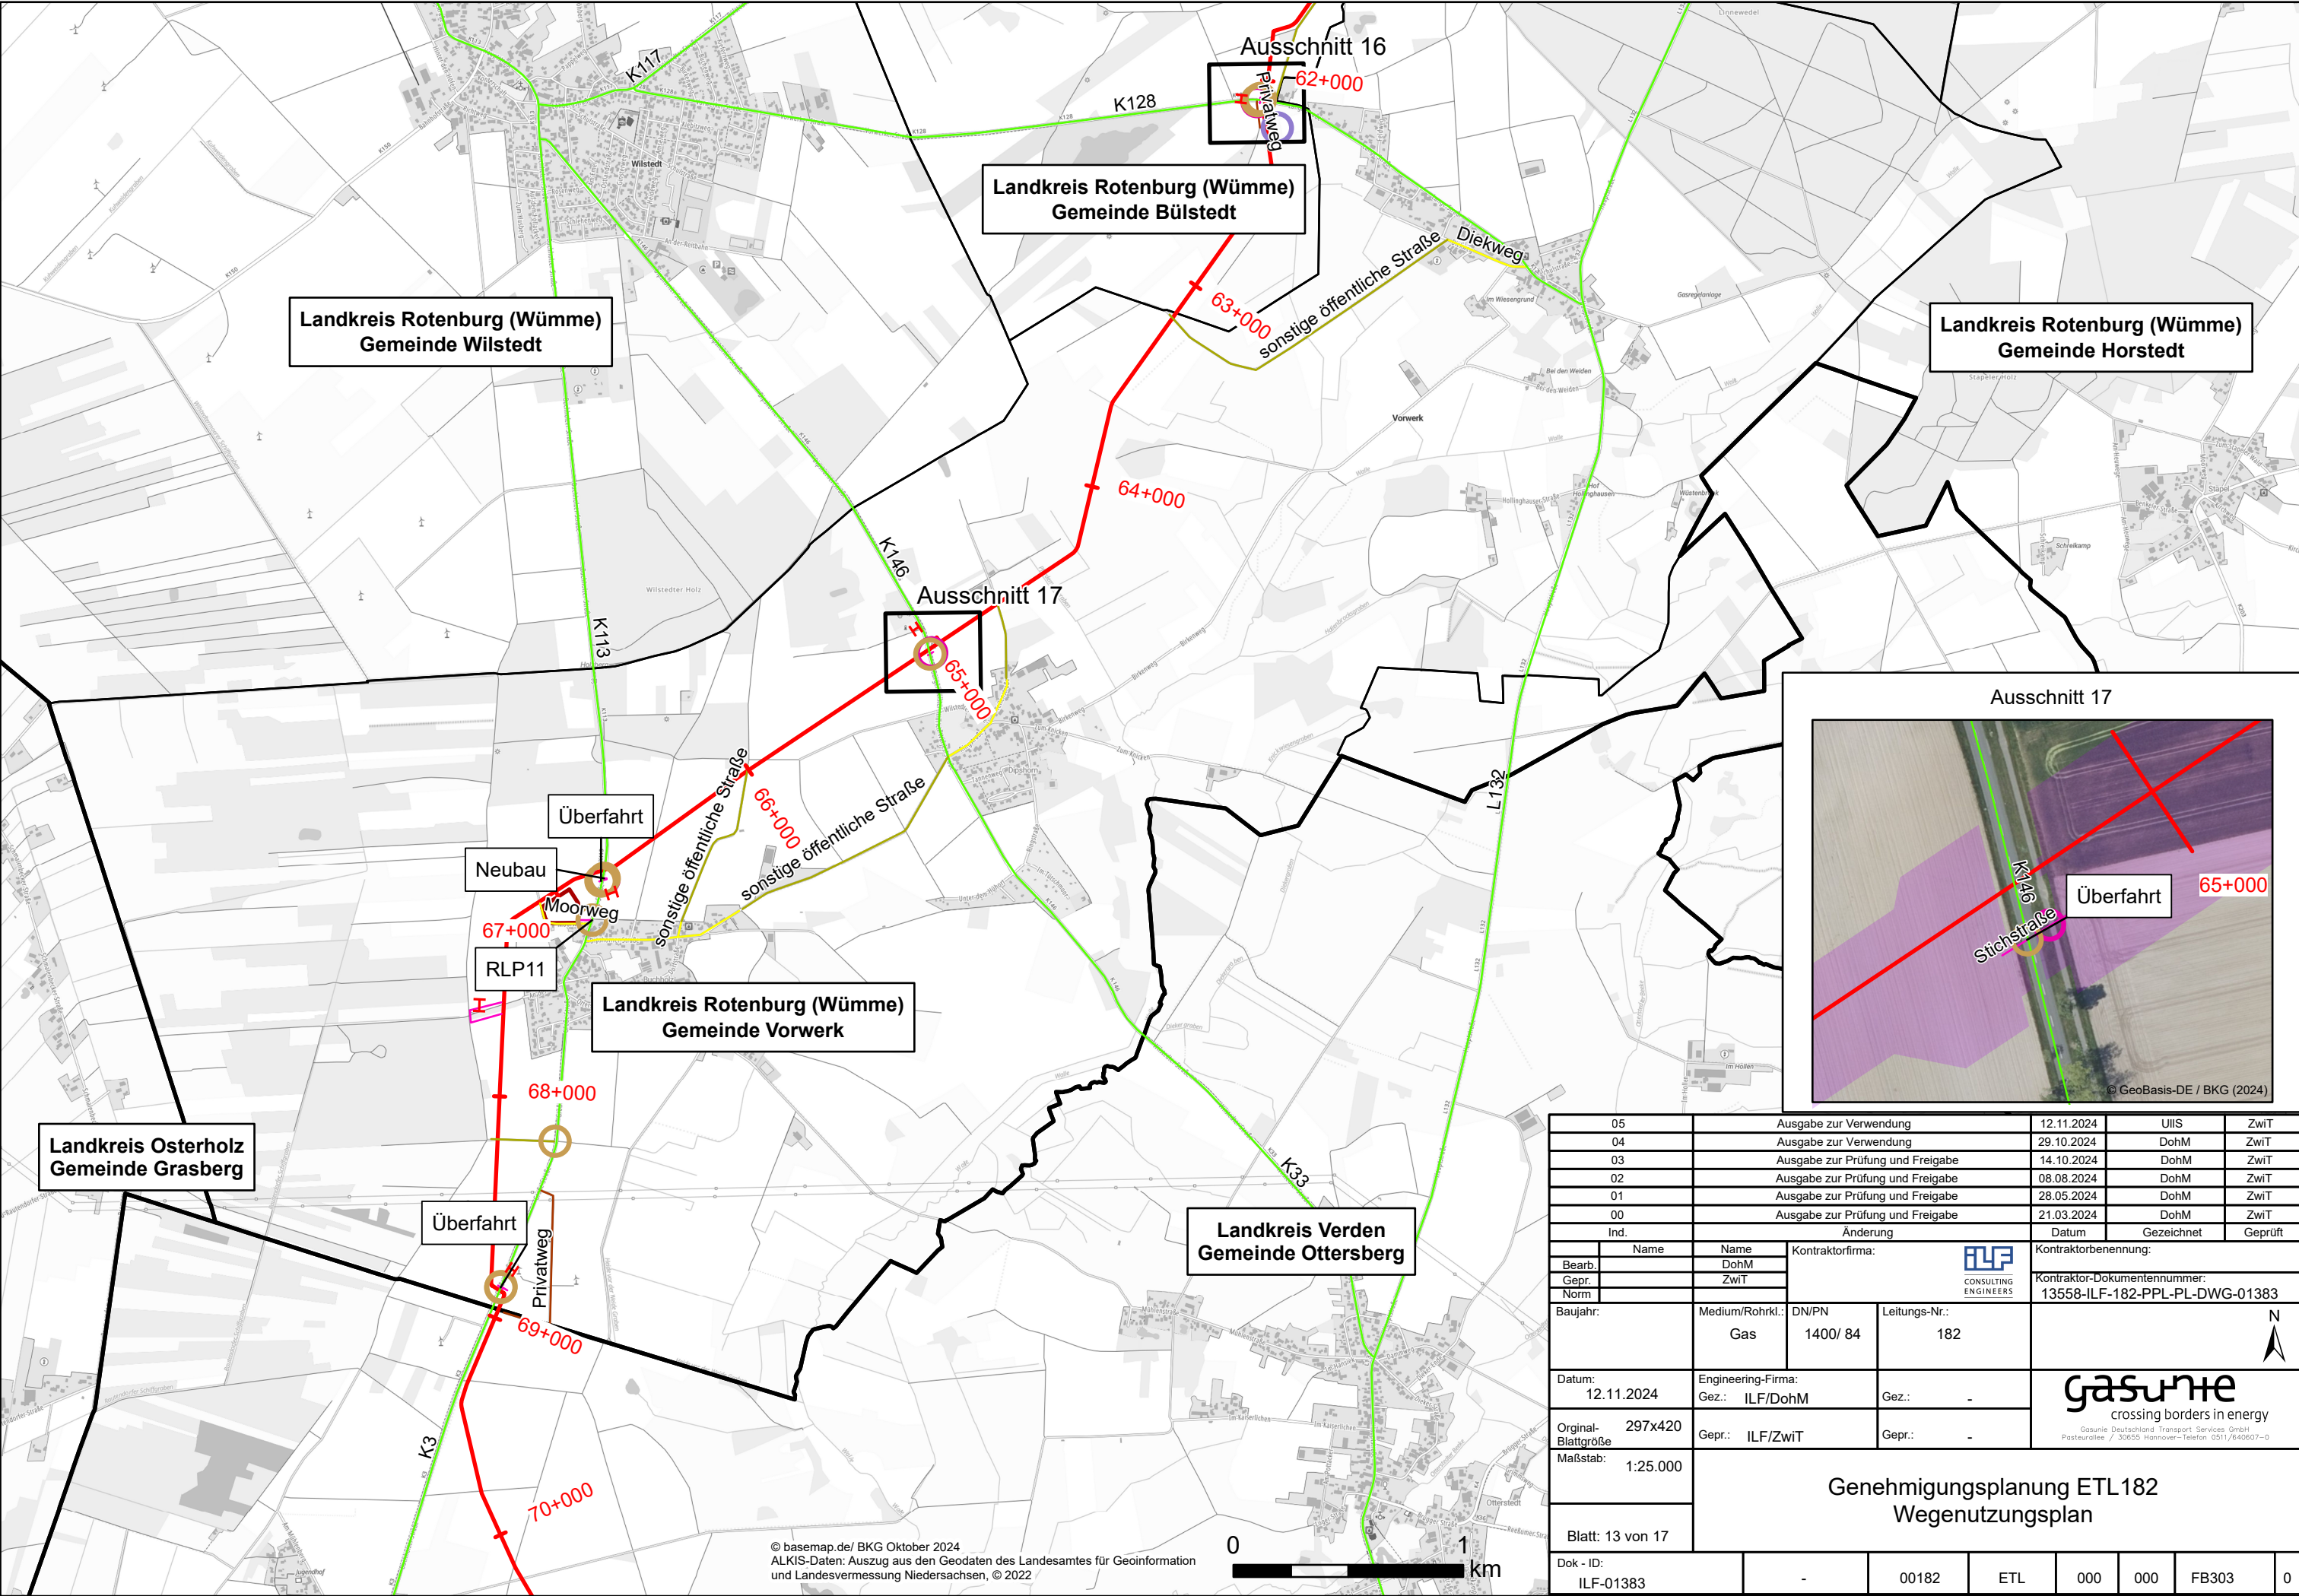


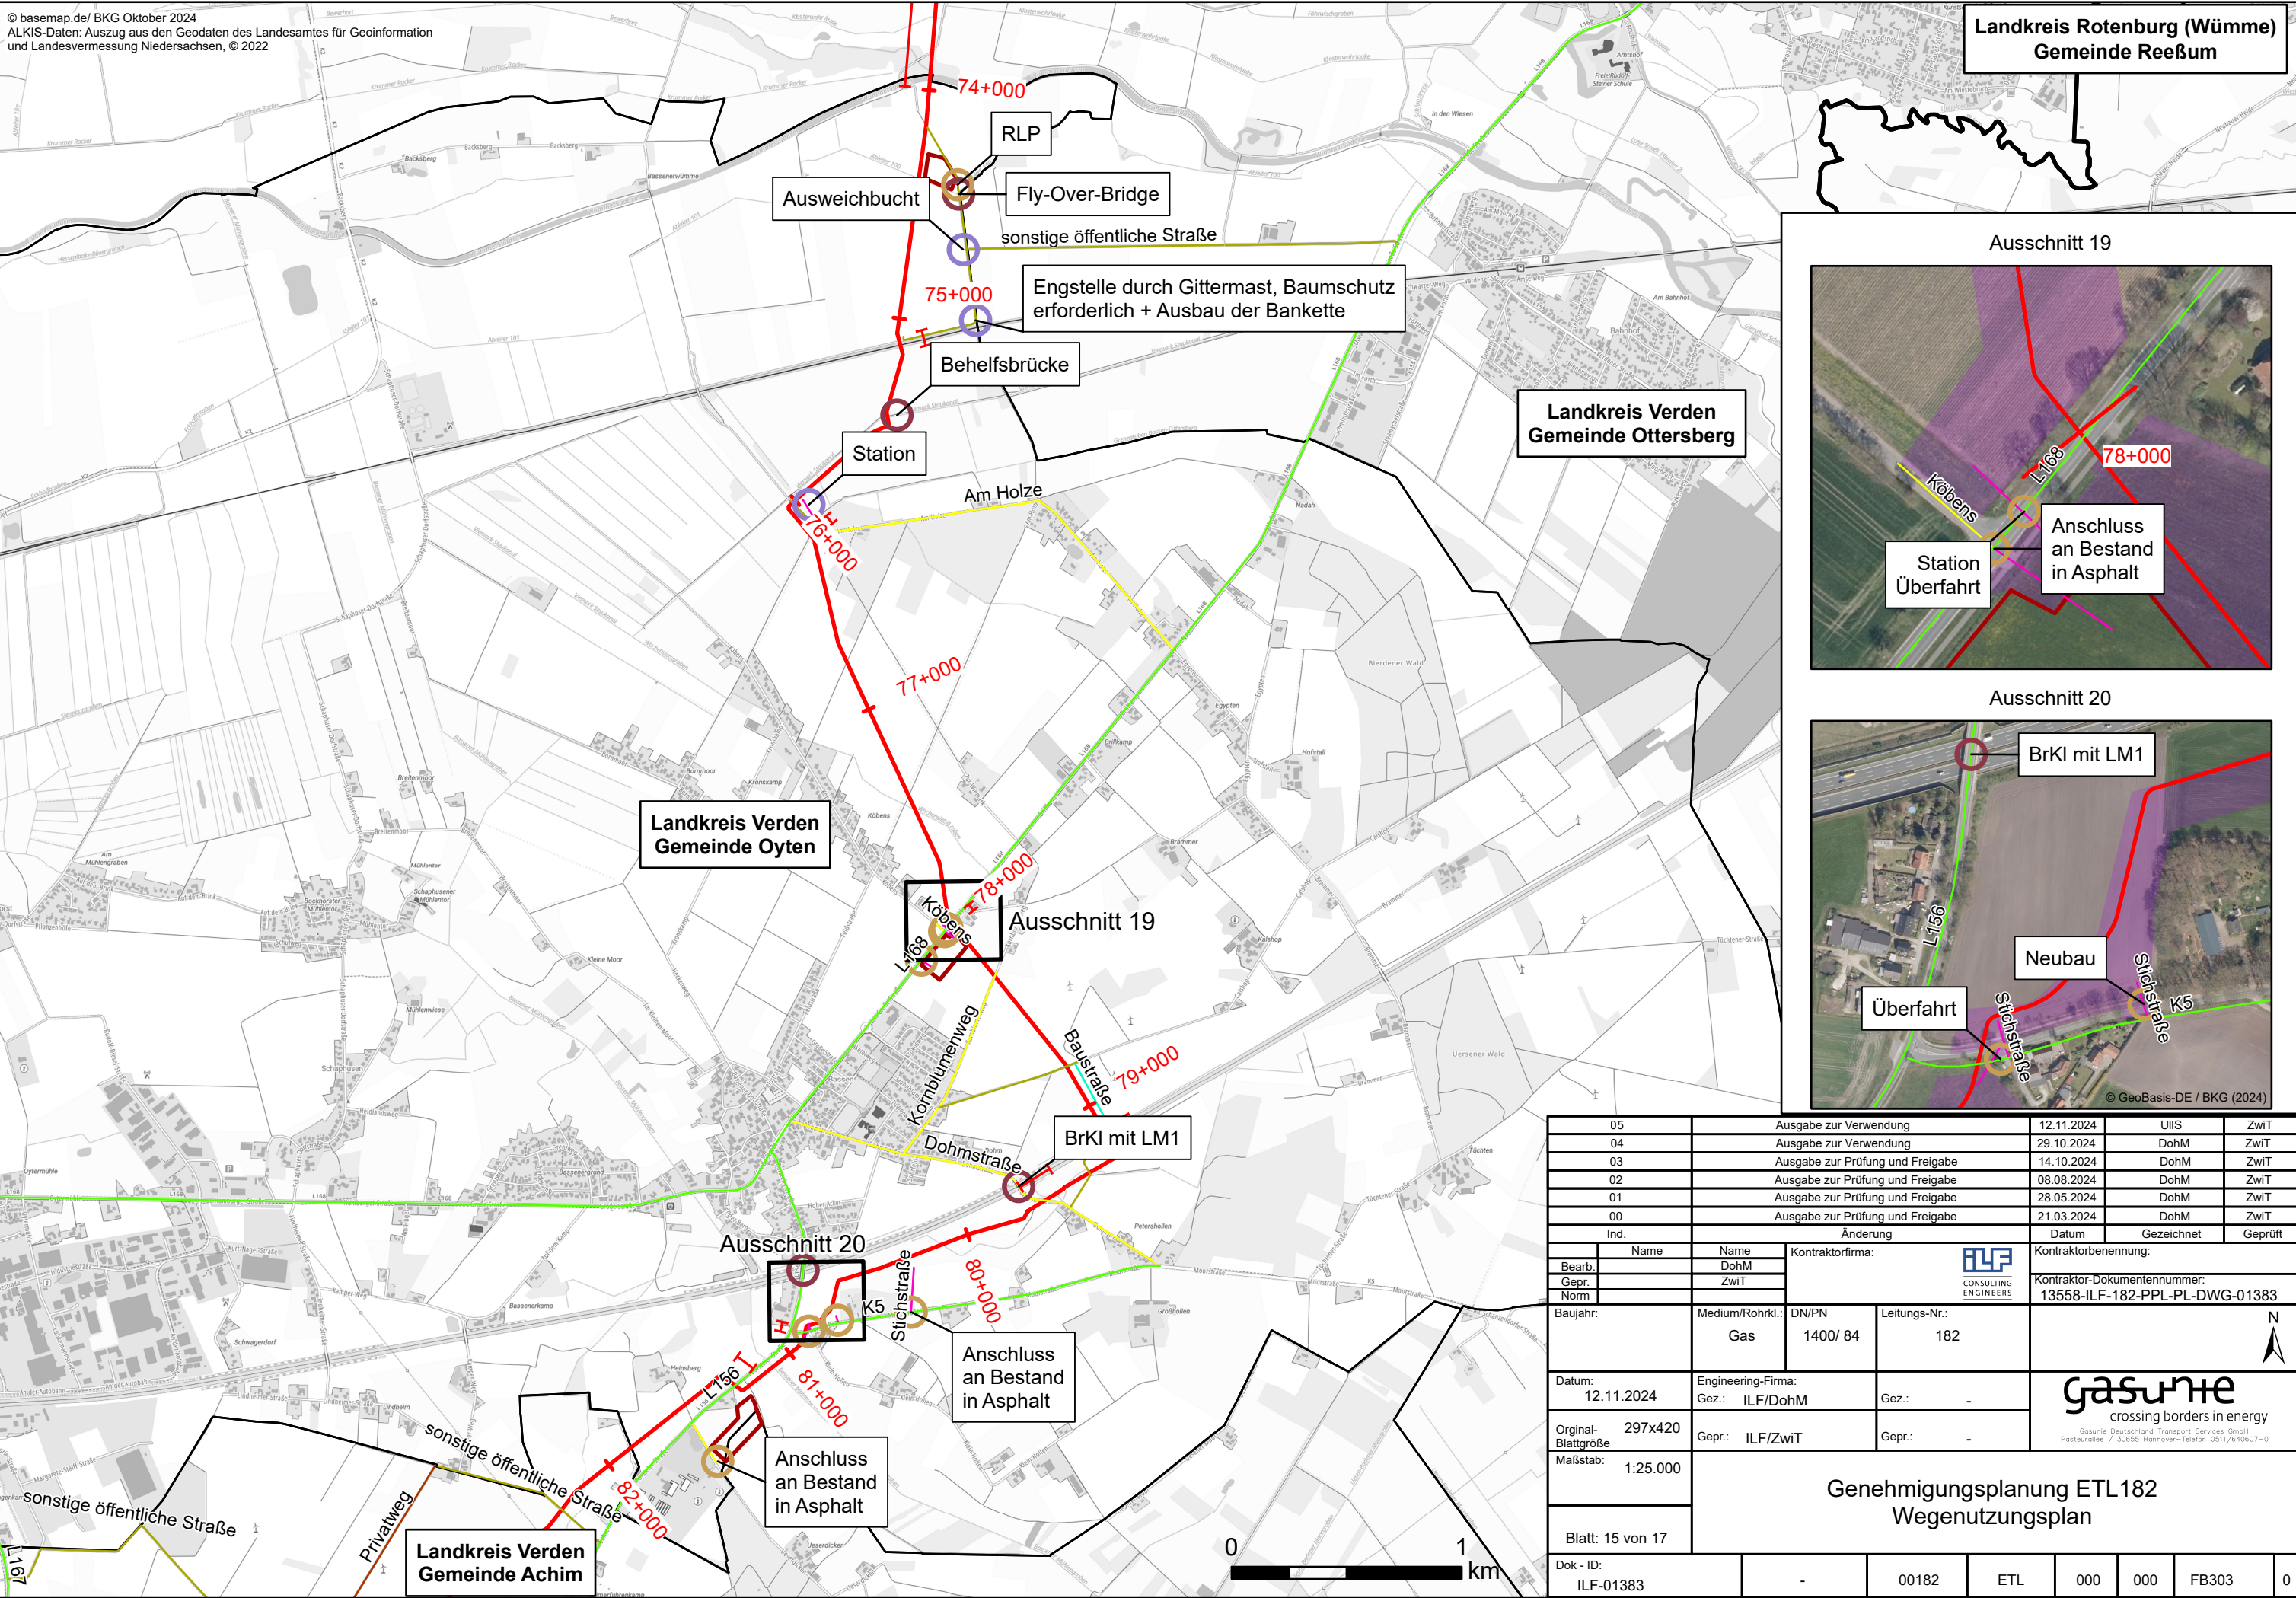
05	Ausgabe zur Verwendung		12.11.2024	UllS	ZwiT
04	Ausgabe zur Verwendung		29.10.2024	DohM	ZwiT
03	Ausgabe zur Prüfung und Freigabe		14.10.2024	DohM	ZwiT
02	Ausgabe zur Prüfung und Freigabe		08.08.2024	DohM	ZwiT
01	Ausgabe zur Prüfung und Freigabe		28.05.2024	DohM	ZwiT
00	Ausgabe zur Prüfung und Freigabe		21.03.2024	DohM	ZwiT
Ind.	Änderung		Datum	Gezeichnet	Geprüft
	Name	Name	<div>Kontraktorfirma: </div> <div>Kontraktorbearbeitung: Kontraktor-Dokumentnummer: 13558-ILF-182-PPL-PL-DWG-01383</div>		
Bearb.		DohM			
Gepr.		ZwiT			
Norm					
Baujahr:	Medium/Rohrkl.: Gas	DN/PN 1400/ 84	Leitungs-Nr.: 182	<div> crossing borders in energy <small>Gasunie Deutschland Transport Services GmbH Poststraße / 30655 Hannover-Telefon 0511/640607-0</small></div> <div></div>	
Datum: 12.11.2024	Engineering-Firma: Gez.: ILF/DohM		Gez.: -		
Original- Blattgröße 297x420	Gepr.: ILF/ZwiT	Gepr.: -			
Maßstab: 1:25.000					
Blatt: 12 von 17		Genehmigungsplanung ETL182 Wegenutzungsplan			
Dok - ID: ILF-01383		-	00182	ETL	000
				000	FB303
					0




05		Ausgabe zur Verwendung	12.11.2024	UllS	ZwiT		
04		Ausgabe zur Verwendung	29.10.2024	DohM	ZwiT		
03		Ausgabe zur Prüfung und Freigabe	14.10.2024	DohM	ZwiT		
02		Ausgabe zur Prüfung und Freigabe	08.08.2024	DohM	ZwiT		
01		Ausgabe zur Prüfung und Freigabe	28.05.2024	DohM	ZwiT		
00		Ausgabe zur Prüfung und Freigabe	21.03.2024	DohM	ZwiT		
Ind.		Änderung	Datum	Gezeichnet	Geprüft		
	Name	Name	<div>Kontraktorbrenennung:</div> <div>Kontraktor-Dokumentennummer: 13558-ILF-182-PPL-PL-DWG-01383</div>				
Bearb.		DohM					
Gepr.		ZwiT					
Norm							
Baujahr:	Medium/Rohrkl.: Gas	DN/PN 1400/ 84	Leitungs-Nr.: 182	<div> crossing borders in energy <small>Gasnet Deutschland Transport Services GmbH Postallee / 30655 Hannover-Telefon 0511/640607-0</small></div>			
Datum: 12.11.2024	Engineering-Firma: Gez.: ILF/DohM		Gez.: -				
Original- Blattgröße 297x420	Gepr.: ILF/ZwiT		Gepr.: -				
Maßstab: 1:25.000							
Blatt: 13 von 17			<div>Genehmigungsplanung ETL182</div> <div>Wegenutzungsplan</div>				
Dok - ID: ILF-01383	-	00182	ETL	000	000	FB303	0






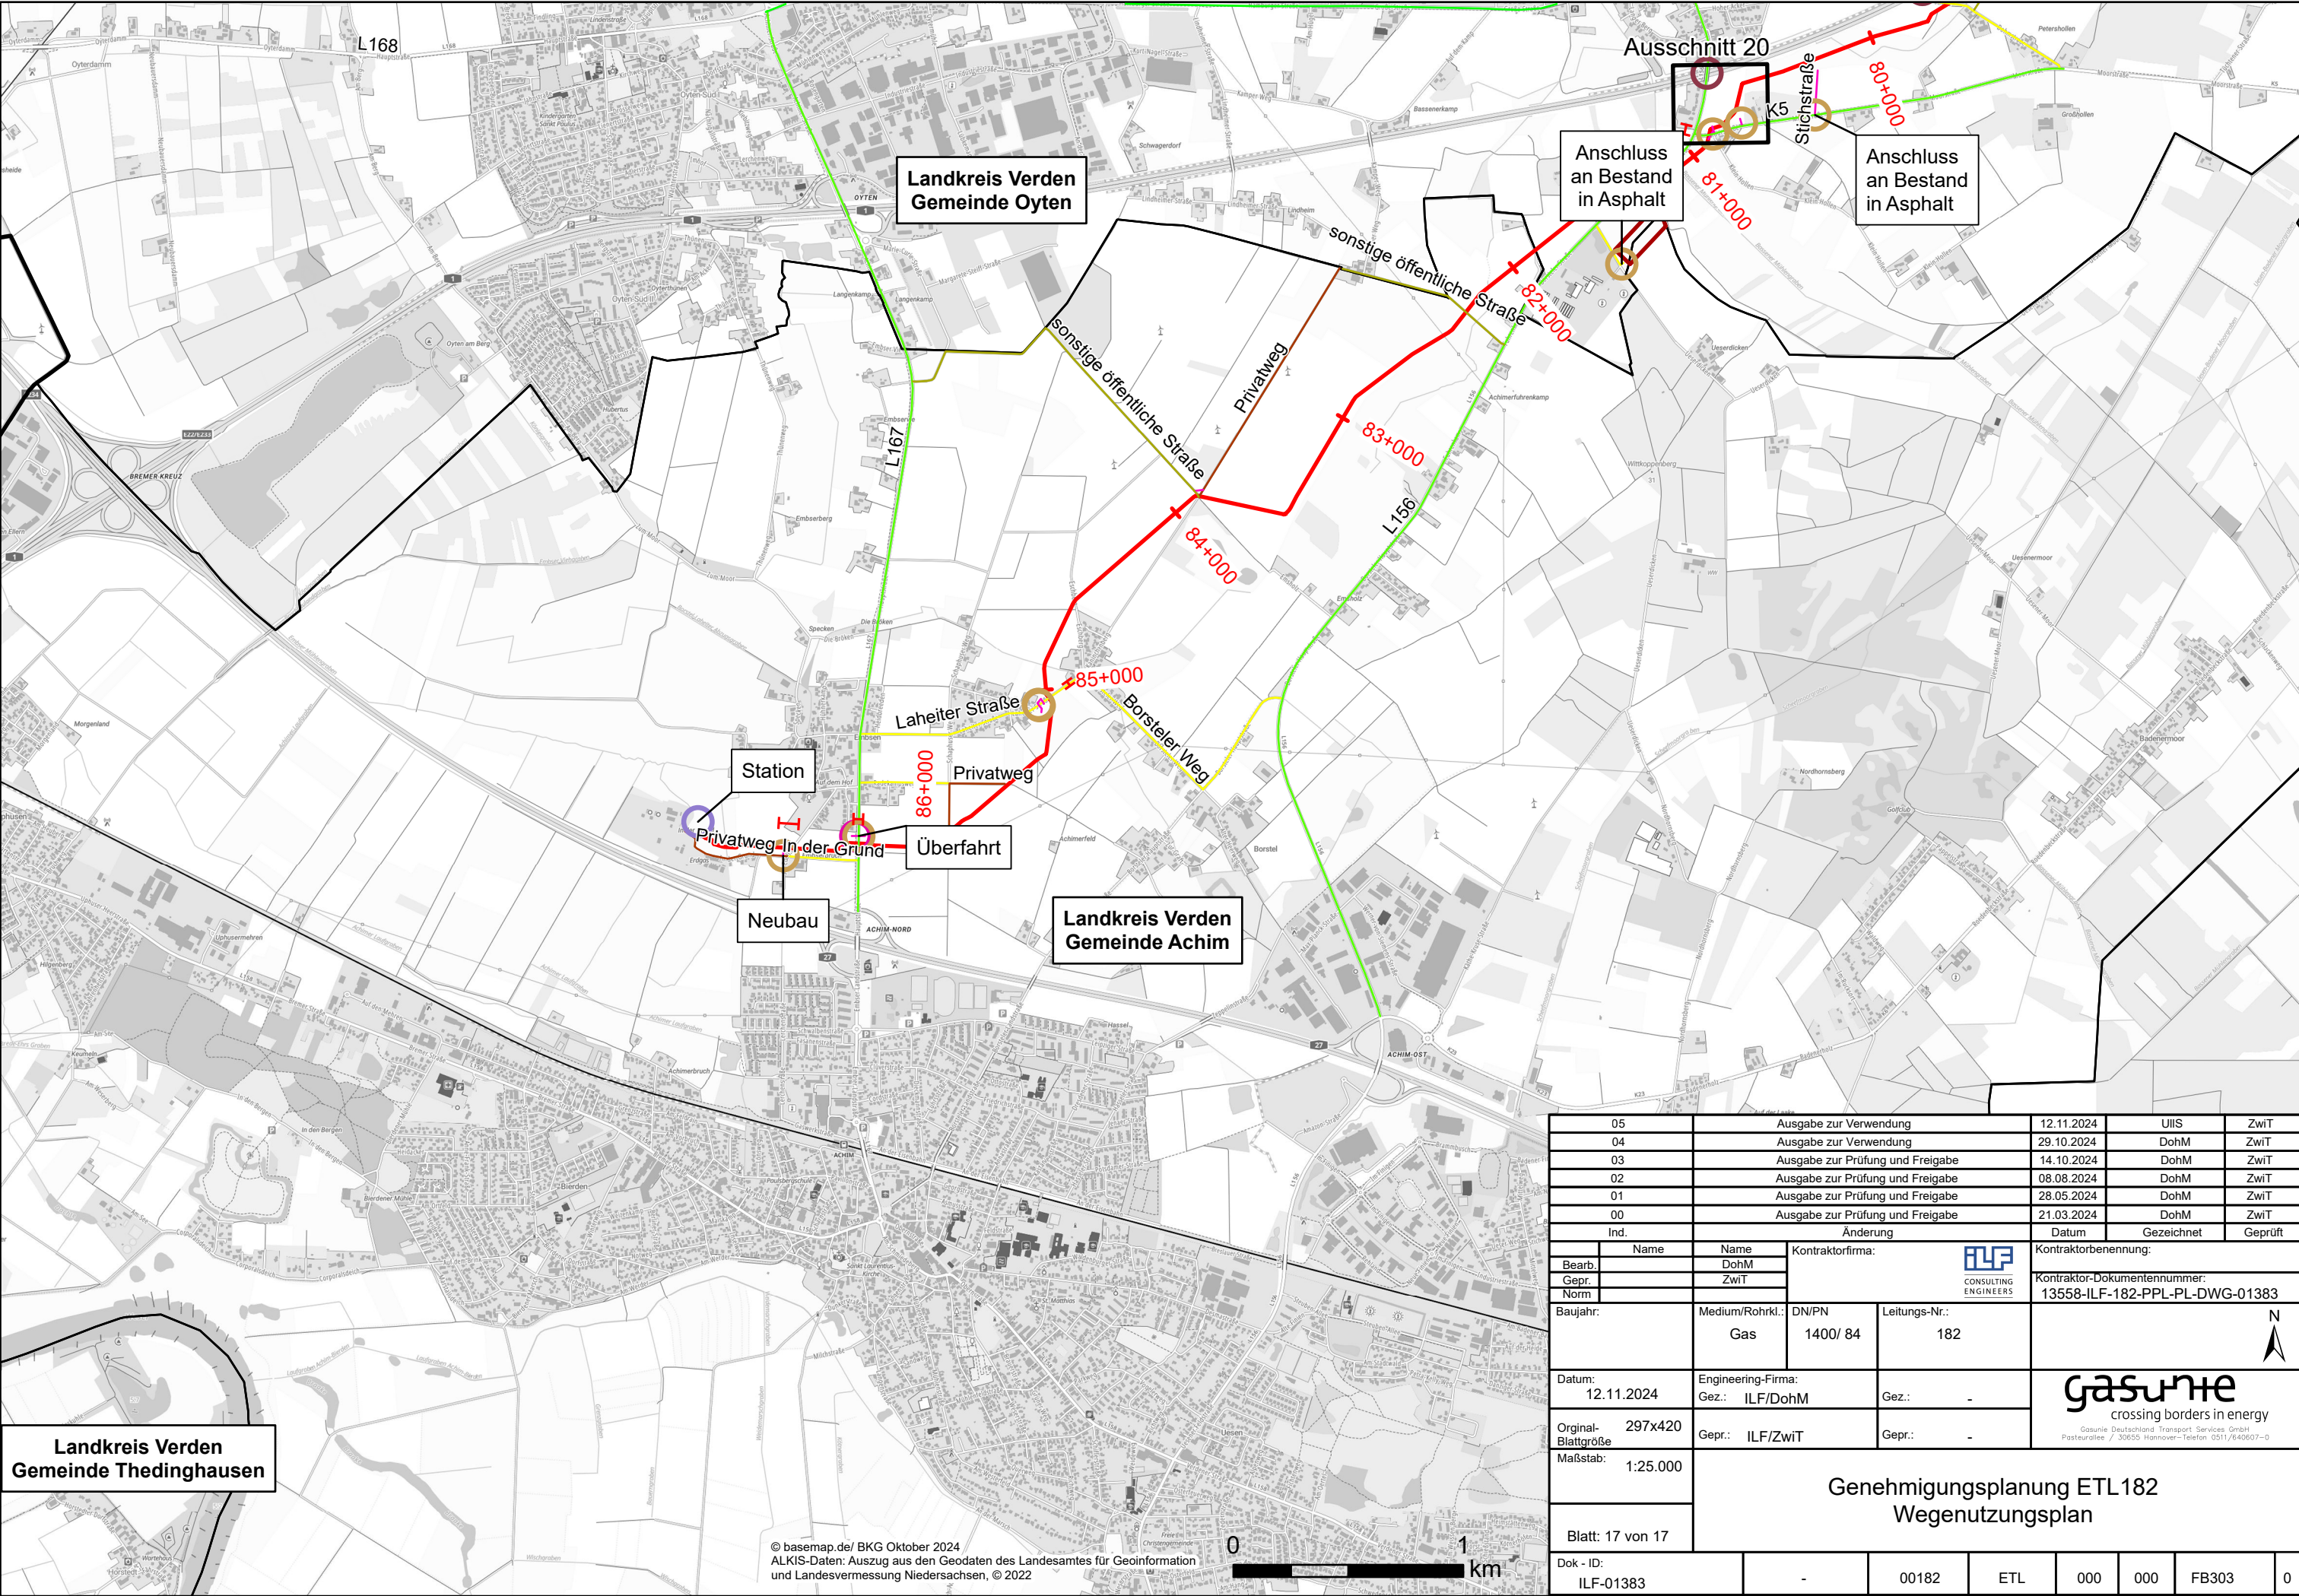
05	Ausgabe zur Verwendung		12.11.2024	UllS	ZwiT			
04	Ausgabe zur Verwendung		29.10.2024	DohM	ZwiT			
03	Ausgabe zur Prüfung und Freigabe		14.10.2024	DohM	ZwiT			
02	Ausgabe zur Prüfung und Freigabe		08.08.2024	DohM	ZwiT			
01	Ausgabe zur Prüfung und Freigabe		28.05.2024	DohM	ZwiT			
00	Ausgabe zur Prüfung und Freigabe		21.03.2024	DohM	ZwiT			
Ind.		Änderung		Datum	Gezeichnet	Geprüft		
	Name	Name	<div>Kontraktorfirma:</div> <div></div>	Kontraktorbeneennung:				
Bearb.		DohM		<div>Kontraktor-Dokumentennummer:</div> <div>13558-ILF-182-PPL-PL-DWG-01383</div>				
Gepr.		ZwiT						
Norm								
Baujahr:		Medium/Rohrkl.: Gas	DN/PN 1400/ 84	Leitungs-Nr.: 182	<div></div>			
Datum: 12.11.2024		Engineering-Firma: Gez.: ILF/DohM		Gez.: -	<div> crossing borders in energy <small>Gasunie Deutschland Transport Services GmbH Postallee 7 / 30655 Hannover-Telefon 0511/640607-0</small></div>			
Original- Blattgröße 297x420		Gepr.: ILF/ZwiT		Gepr.: -				
Maßstab: 1:25.000								
Blatt: 14 von 17		Genehmigungsplanung ETL182 Wegenutzungsplan						
Dok - ID: ILF-01383		-	00182	ETL	000	000	FB303	0



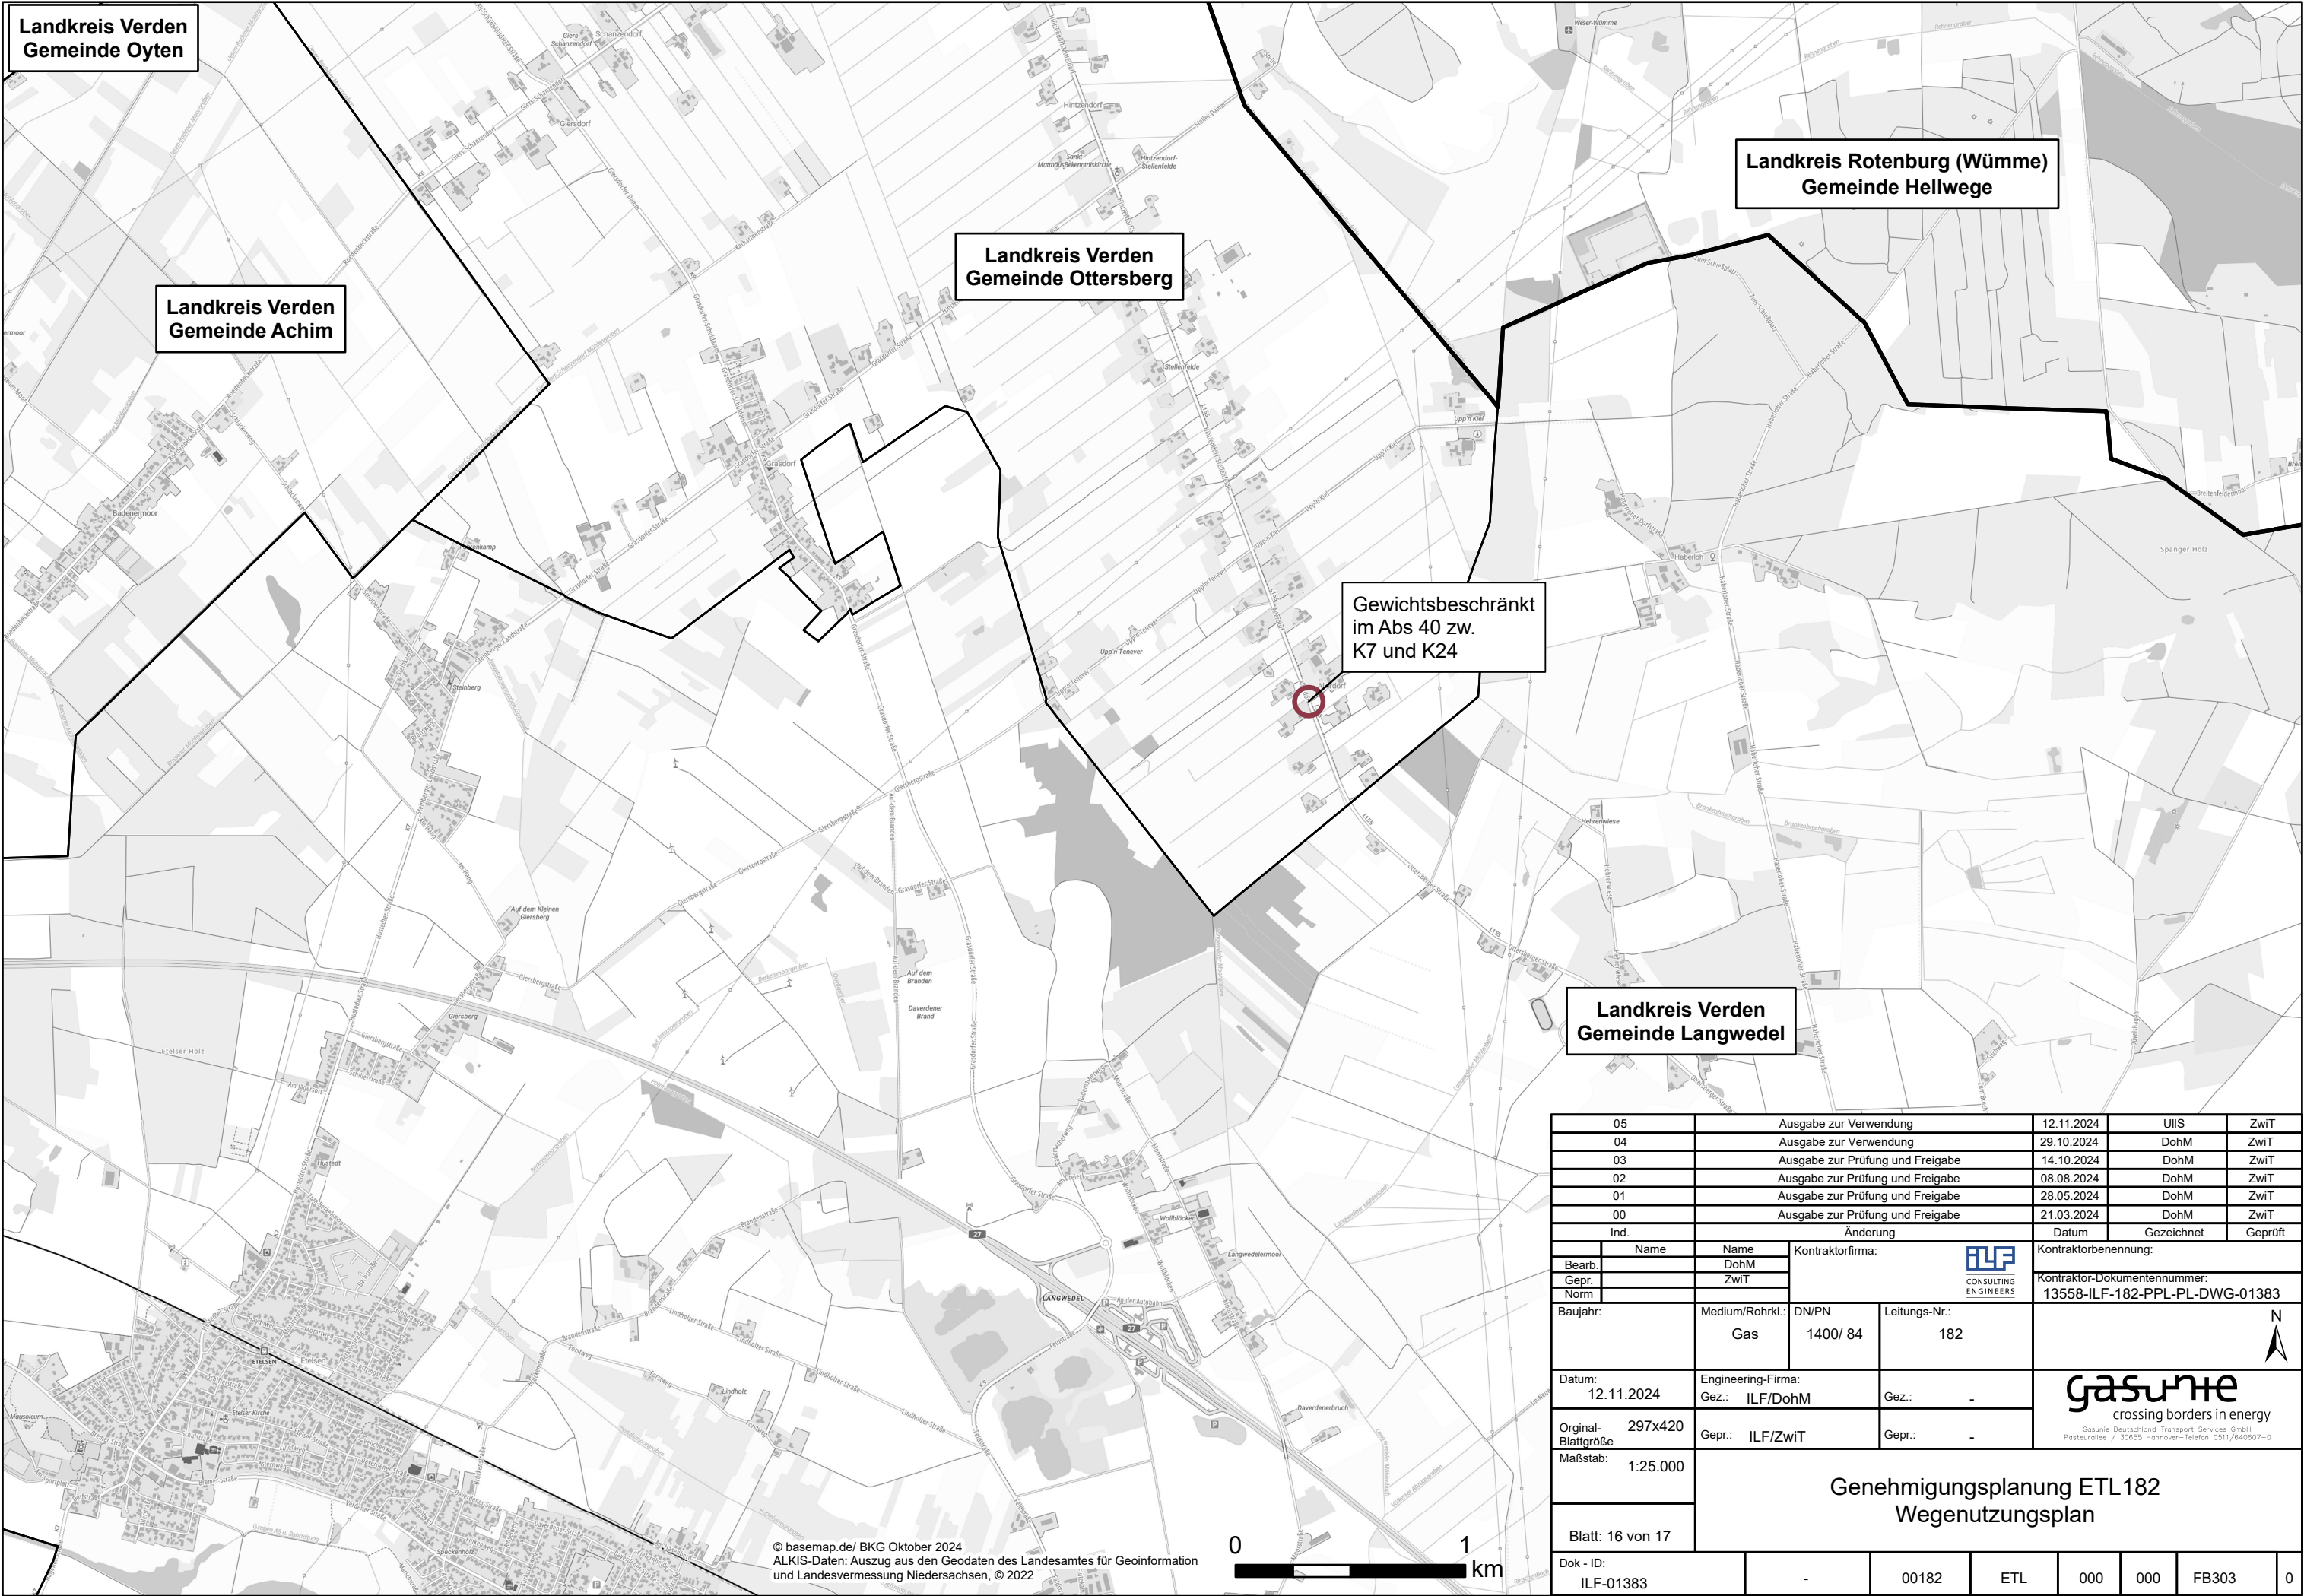


05	Ausgabe zur Verwendung	12.11.2024	UllS	ZwiT
04	Ausgabe zur Verwendung	29.10.2024	DohM	ZwiT
03	Ausgabe zur Prüfung und Freigabe	14.10.2024	DohM	ZwiT
02	Ausgabe zur Prüfung und Freigabe	08.08.2024	DohM	ZwiT
01	Ausgabe zur Prüfung und Freigabe	28.05.2024	DohM	ZwiT
00	Ausgabe zur Prüfung und Freigabe	21.03.2024	DohM	ZwiT
Ind.	Änderung	Datum	Gezeichnet	Geprüft
Bearb.	Name	Name	Kontraktorfirma:	Kontraktorbearbeitung:
Gepr.		DohM		
Norm		ZwiT		
Baujahr:	Medium/Rohrkl.:	DN/PN	Leitungs-Nr.:	
	Gas	1400/ 84	182	
Datum:	Engineering-Firma:	Gez.:	Gez.:	
12.11.2024	ILF/DohM	-	-	
Original-Blattgröße:	Gepr.:	ILF/ZwiT	Gepr.:	
297x420	-	-	-	
Maßstab:	Genehmigungsplanung ETL182 Wegenutzungsplan			
1:25.000				
Blatt: 15 von 17				
Dok - ID:				
ILF-01383	-	00182	ETL	000 000 FB303 0



05	Ausgabe zur Verwendung		12.11.2024	UIIS	ZwiT			
04	Ausgabe zur Verwendung		29.10.2024	DohM	ZwiT			
03	Ausgabe zur Prüfung und Freigabe		14.10.2024	DohM	ZwiT			
02	Ausgabe zur Prüfung und Freigabe		08.08.2024	DohM	ZwiT			
01	Ausgabe zur Prüfung und Freigabe		28.05.2024	DohM	ZwiT			
00	Ausgabe zur Prüfung und Freigabe		21.03.2024	DohM	ZwiT			
Ind.		Änderung		Datum	Gezeichnet	Geprüft		
	Name	Name	<div>Kontraktorfirma:</div> <div></div>	Kontraktorbenennung:				
Bearb.		DohM		<div>Kontraktor-Dokumentenummer:</div> <div>13558-ILF-182-PPL-PL-DWG-01383</div>				
Gepr.		ZwiT						
Norm								
Baujahr:		Medium/Rohrkl.: Gas	DN/PN 1400/ 84	Leitungs-Nr.: 182	<div></div>			
Datum: 12.11.2024		Engineering-Firma: Gez.: ILF/DohM		Gez.: -	<div></div> <div>crossing borders in energy</div> <div><small>Gasunie Deutschland Transport Services GmbH Poststraße / 30655 Hannover · Telefon 0511/640607-0</small></div>			
Original- Blattgröße 297x420		Gepr.: ILF/ZwiT		Gepr.: -				
Maßstab: 1:25.000		<div>Genehmigungsplanung ETL182</div> <div>Wegenutzungsplan</div>						
Blatt: 16 von 17								
Dok - ID: ILF-01383		-	00182	ETL	000	000	FB303	0










05	Ausgabe zur Verwendung		12.11.2024	UIIS	ZwiT			
04	Ausgabe zur Verwendung		29.10.2024	DohM	ZwiT			
03	Ausgabe zur Prüfung und Freigabe		14.10.2024	DohM	ZwiT			
02	Ausgabe zur Prüfung und Freigabe		08.08.2024	DohM	ZwiT			
01	Ausgabe zur Prüfung und Freigabe		28.05.2024	DohM	ZwiT			
00	Ausgabe zur Prüfung und Freigabe		21.03.2024	DohM	ZwiT			
Ind.	Änderung		Datum	Gezeichnet	Geprüft			
	Name	Name	<div>Kontraktorfirma: </div> <div>Kontraktorbenennung: Kontraktor-Dokumentenummer: 13558-ILF-182-PPL-PL-DWG-01383</div>					
Bearb.		DohM						
Gepr.		ZwiT						
Norm								
Baujahr:	Medium/Rohrkl.: Gas	DN/PN 1400/ 84	Leitungs-Nr.: 182	<div> crossing borders in energy <small>Gasunie Deutschland Transport Services GmbH Postallee / 30655 Hannover-Telefon 0511/640607-0</small></div> <div></div>				
Datum: 12.11.2024	Engineering-Firma: Gez.: ILF/DohM		Gez.: -					
Original- Blattgröße 297x420	Gepr.: ILF/ZwiT	Gepr.: -						
Maßstab: 1:25.000								
Blatt: 17 von 17			<div>Genehmigungsplanung ETL182 Wegenutzungsplan</div>					
Dok - ID: ILF-01383		-	00182	ETL	000	000	FB303	0

Legende

Gemeindegrenze

Landkreisgrenze

- | | | | |
|---|-----------------------------|---|---------------------------|
|  | Trasse ETL 182 |  | Bahnübergang |
|  | klassifizierte Straßen |  | Brücke Bestand |
|  | Gemeindestraße |  | Durchlassbauwerk Temporär |
|  | Stichstraße |  | Zufahrt |
|  | sonstige öffentliche Straße |  | Lastverteilungsmaßnahme |
|  | Privatweg |  | Rad oder Gehweg |
| | |  | Allgemeine Hinweise |
| | |  | Rohrlagerplatz (RLP) |
| | |  | Arbeitsstreifen |

05	Ausgabe zur Verwendung		12.11.2024	UIIS	ZwiT			
04	Ausgabe zur Verwendung		29.10.2024	DohM	ZwiT			
03	Ausgabe zur Prüfung und Freigabe		14.10.2024	DohM	ZwiT			
02	Ausgabe zur Prüfung und Freigabe		08.08.2024	DohM	ZwiT			
01	Ausgabe zur Prüfung und Freigabe		28.05.2024	DohM	ZwiT			
00	Ausgabe zur Prüfung und Freigabe		21.03.2024	DohM	ZwiT			
Ind.	Änderung		Datum	Gezeichnet	Geprüft			
Name		Name	<div>Kontraktorbearbeitung:</div> <div></div> <div>Kontraktor-Dokumentenummer:</div> <div>13558-ILF-182-PPL-PL-DWG-01383</div>					
Bearb.	DohM							
Gepr.	ZwiT							
Norm								
Baujahr:		Medium/Rohrkl.: Gas	DN/PN 1400/ 84	Leitungs-Nr.: 182	<div></div> <div>crossing borders in energy</div> <div><small>Gasunie Deutschland Transport Services GmbH Postallee / 30655 Hannover-Telefon 0511/640607-0</small></div>			
Datum: 12.11.2024		Engineering-Firma: Gez.: ILF/DohM		Gez.: -				
Original- Blattgröße 297x420		Gepr.: ILF/ZwiT		Gepr.: -				
Maßstab: 1:25.000		<div>Genehmigungsplanung ETL182</div> <div>Wegenutzungsplan</div>						
Anhang: Legende								
Dok - ID: ILF-01383		-	00182	ETL	000	000	FB303	0