

_____ Rohrleitung (Bestand, oberflächlich)
 _____ Rohrleitung (Bestand, unterflächlich)
 — — — — — Stationszaun

A diagram showing a stationing line (a vertical line with an arrow pointing up) and a shaded area. The shaded area is a sector of a circle with a central angle of 26.0 degrees. The text "STATIONS-NORD" is written vertically along the stationing line.

A horizontal number line with tick marks at 5m, 0, 5m, and 10m. The segment from 0 to 5m is shaded gray.


DOKUMENTENTITEL:	DOKUMENTEN NR.
Fliessschema Elbe-Sued-Achim Mitte	13558-1F-182-PPL-PR-DWG-000814
Rohrklasse fuer Fernleitungen PN84 mit HZ-Anforderungen	TSP-04G01-50
ET1182...Oberflaechenplan Annahmestellplatz Wohlenst (S3)	13558-1F-182-BVS-CV-DWG-000819

File name: 13558-ILF-182-BVS-PP-DWG-00906_02_IFR_ETL_182_Verrohrungsplan_Armaturenplatz_Wohlerst_(S3).dwg


Das Kopieren dieses Dokuments und die Weitergabe an andere sowie die Verwendung oder Weitergabe des Inhalts dieses Dokuments sind ohne ausdrückliche Genehmigung verboten. Zuwiderhandlungen sind strafbar. Die Rechte sind für den Fall der Patentierung oder der Eintragung eines Patentes vorbehalten. Die Rechte sind für den Fall der Patentierung oder der Eintragung eines Patentes vorbehalten.

ORIGINAL BLATT GRÖSSE - A1
© ILF 2024

Schnitt A-A

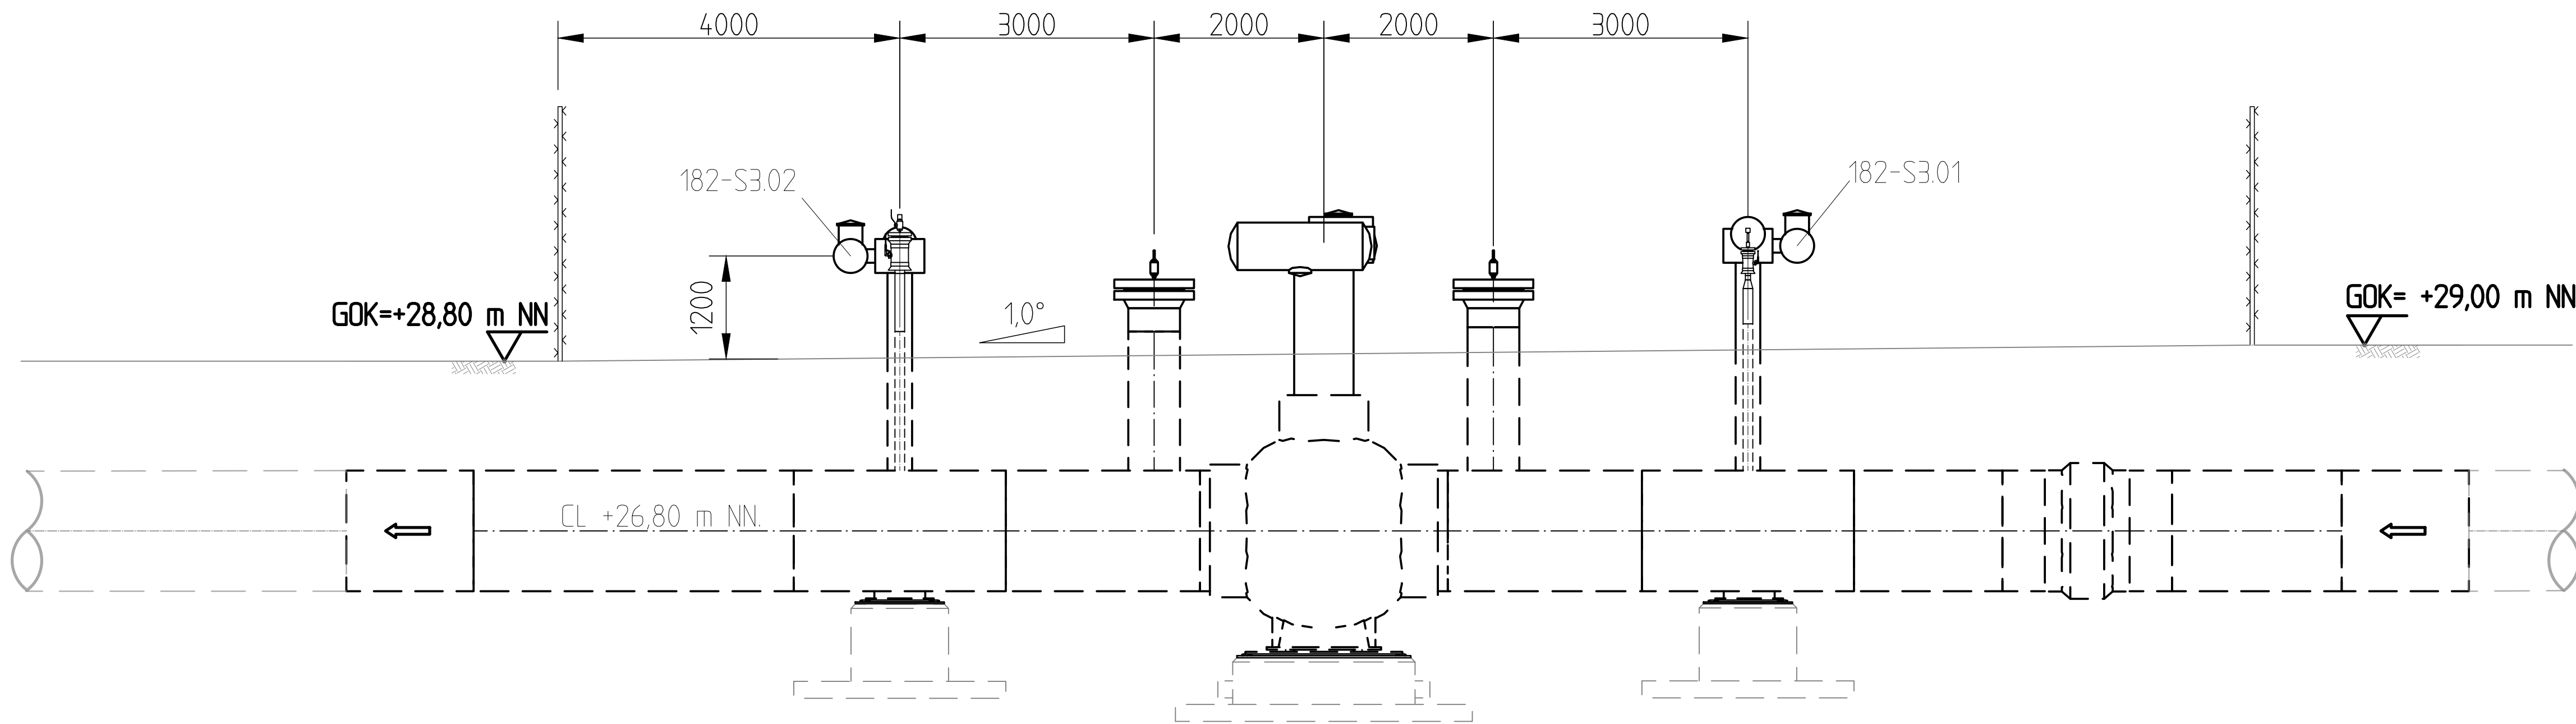

Schnitt B-B

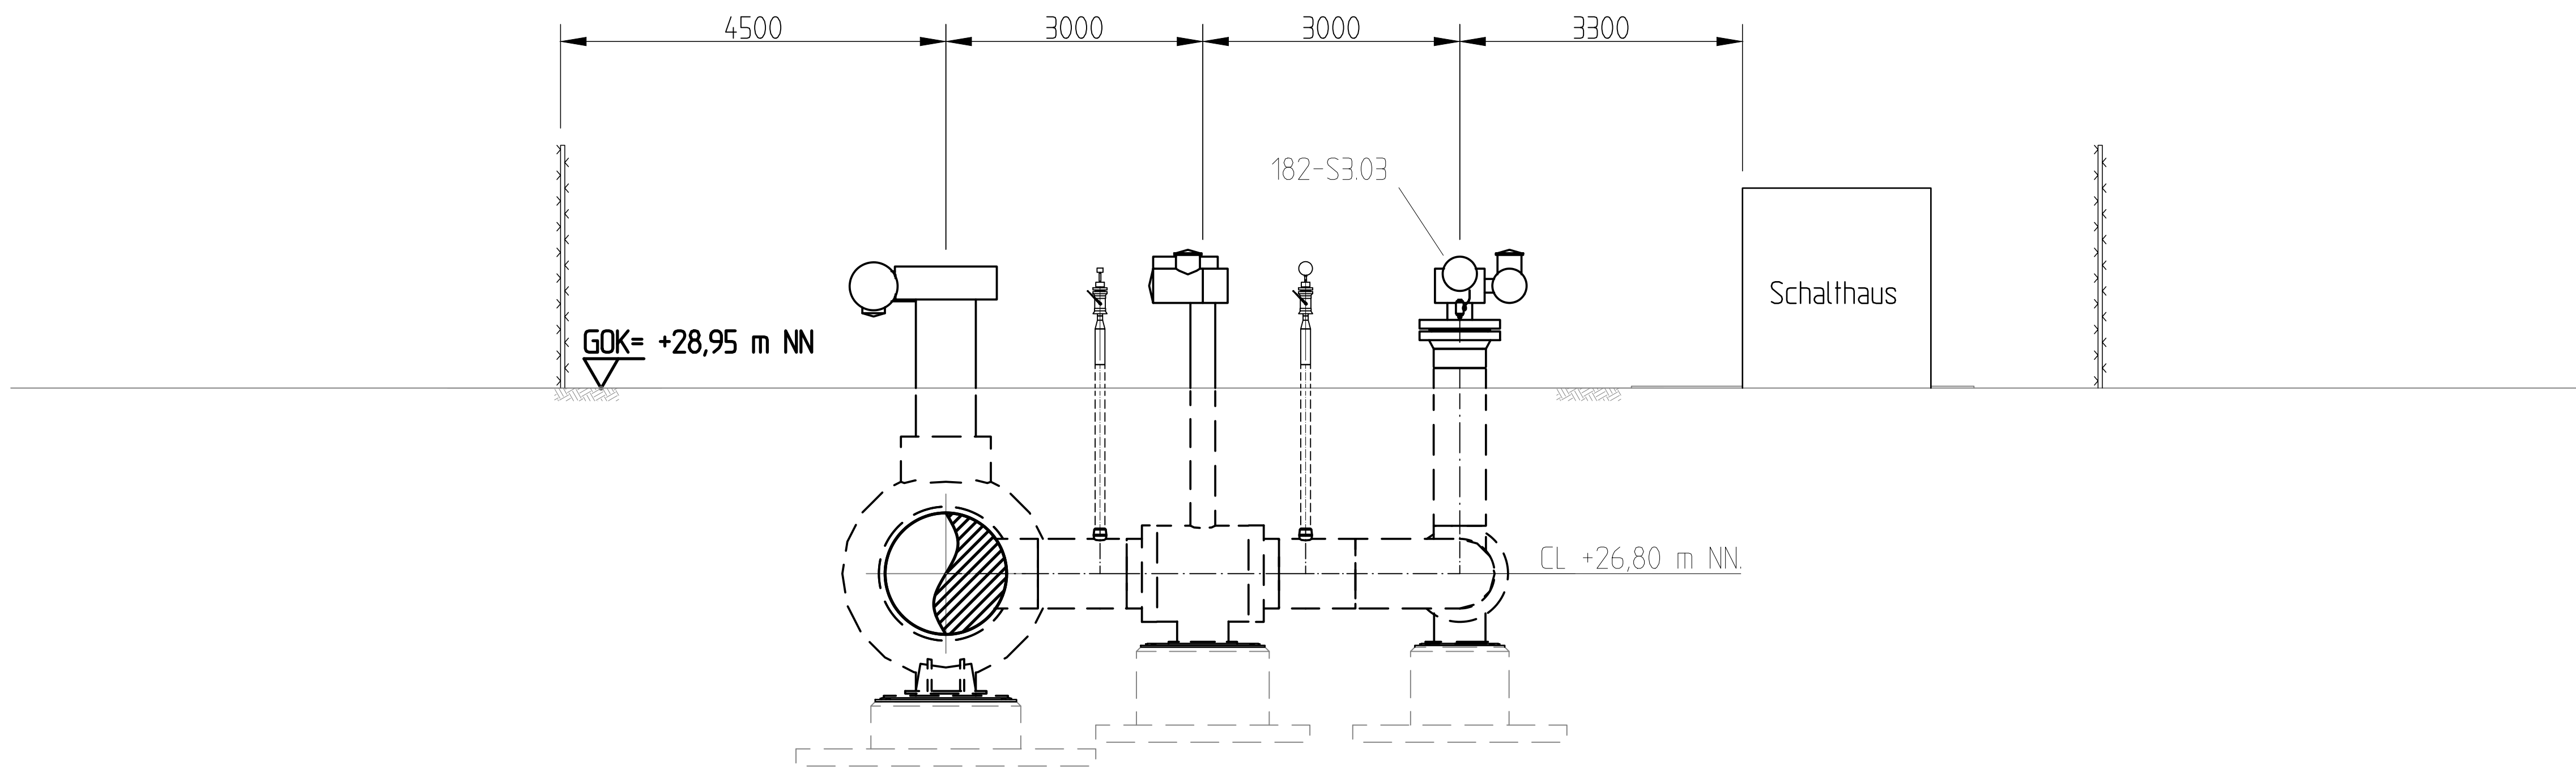


LEGENDE:

- Rohrleitung (neu, oberirdig)
- Rohrleitung (neu, unterirdig)
- Rohrleitung (Bestand, oberirdig)
- Rohrleitung (Bestand, unterirdig)
- Stationszaun

BEMERKUNGEN:



M 1 : 50

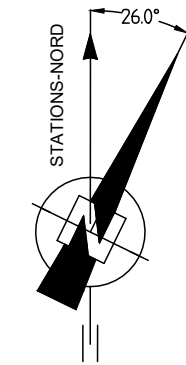1m 0 1m 5m



REFERENZ DOKUMENTE:

DOKUMENTENTITEL:	DOKUMENTEN NR.
Fliessschema Elbe-Sued-Achim Mitte	13558-ILF-182-PPL-PR-DWG-000814
Rohrklasse fuer Fernleitungen PN84 mit H2-Anforderungen	TSP-04G01-50
ETL182_Oberflächenplan Armaturenplatz Wohlerst (S3)	13558-ILF-182-BVS-CV-DWG-00819

02	Ausgabe zur Prüfung und Freigabe		27.11.2024		PleH	MIC		
01	Ausgabe zur Prüfung und Freigabe		21.10.2024		PleH	MIC		
00	Ausgabe zur Prüfung und Freigabe		30.07.2024		PleH	MIC		
Ind	Änderung			Datum	Gezeichnet	Geprüft		
Bearb.	Datum	Name	Kontraktorfirma	Kontraktorbemerkung				
Gepr.			 ILF BERATENDE CONSULTING ENGINEERS Werner-Eckert-Str. 7 81829 München	Kontraktor-Dokumentnummer: 13558-ILF-182-BVS-PP-DWG-00906				
Norm								
Baugr.		Medium/Rohrld.	DN/PN	Leitungs-Nr.				
	-	Gas	1400/84	182				
Datum:	Engineering-Firma		Gez.	 Pastoralstraße 1 / D-36055 Hannover / Telefon 0511 - 642 607 0				
Original-Blattgrösse:	A1		Gepr.					
Blatt:	1 : 50		ETL 182					
Dok.-ID:	2/2		Verrohrungsplan Armaturenplatz Wohlerst (S3)					
XXXXXXX	Zg.-Nr.	XXXXX	XXX	XXX	XXXXX			