


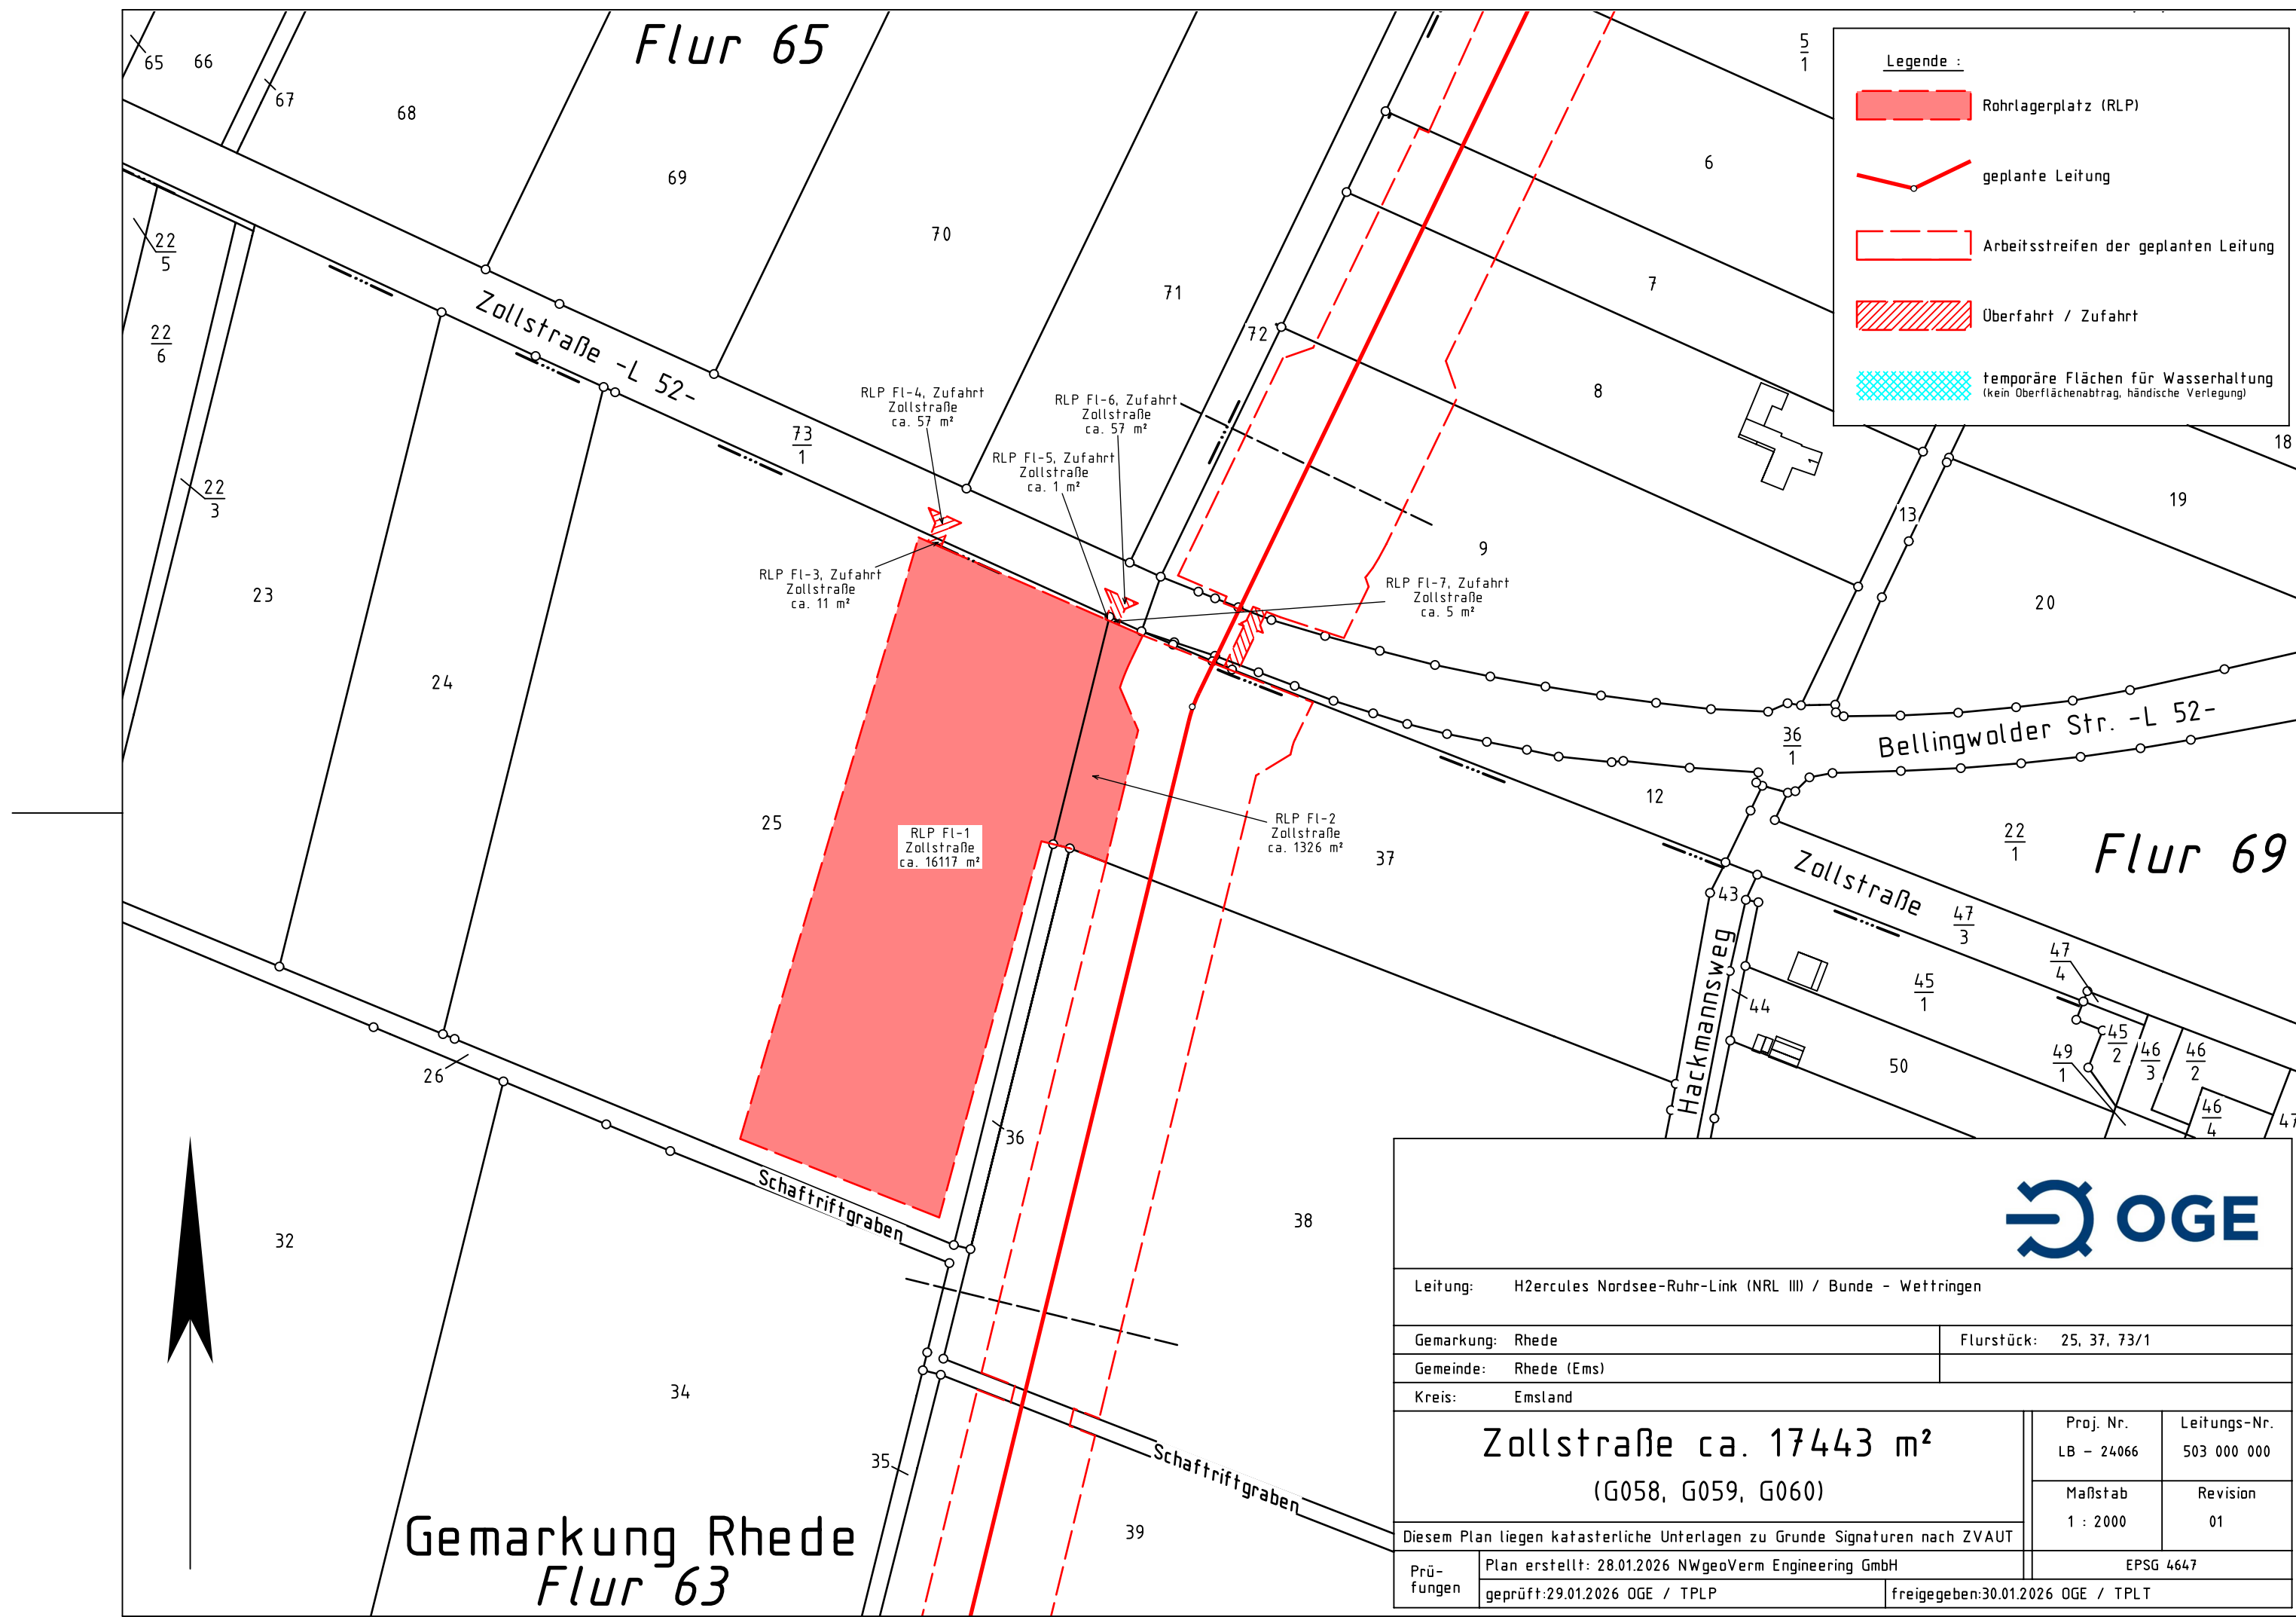

Legende :

- Rohrlagerplatz (RLP)
- geplante Leitung
- Arbeitsstreifen der geplanten Leitung
- Überfahrt / Zufahrt
- temporäre Flächen für Wasserhaltung
(kein Oberflächenabtrag, händische Verlegung)

Leitung: H2ercules Nordsee-Ruhr-Link (NRL III) / Bunde - Wettringen			
Gemarkung: Rhede		Flurstück: 25, 37, 73/1	
Gemeinde: Rhede (Ems)			
Kreis: Emsland			
Zollstraße ca. 17443 m ² (G058, G059, G060)		Proj. Nr. LB - 24066	Leitungs-Nr. 503 000 000
		Maßstab 1 : 2000	Revision 01
Diesem Plan liegen katasterliche Unterlagen zu Grunde Signaturen nach ZVAUT			
Prü- fungen	Plan erstellt: 28.01.2026 NWgeoVerm Engineering GmbH		EPSG 4647
	geprüft: 29.01.2026 OGE / TPLP		freigegeben: 30.01.2026 OGE / TPLT