


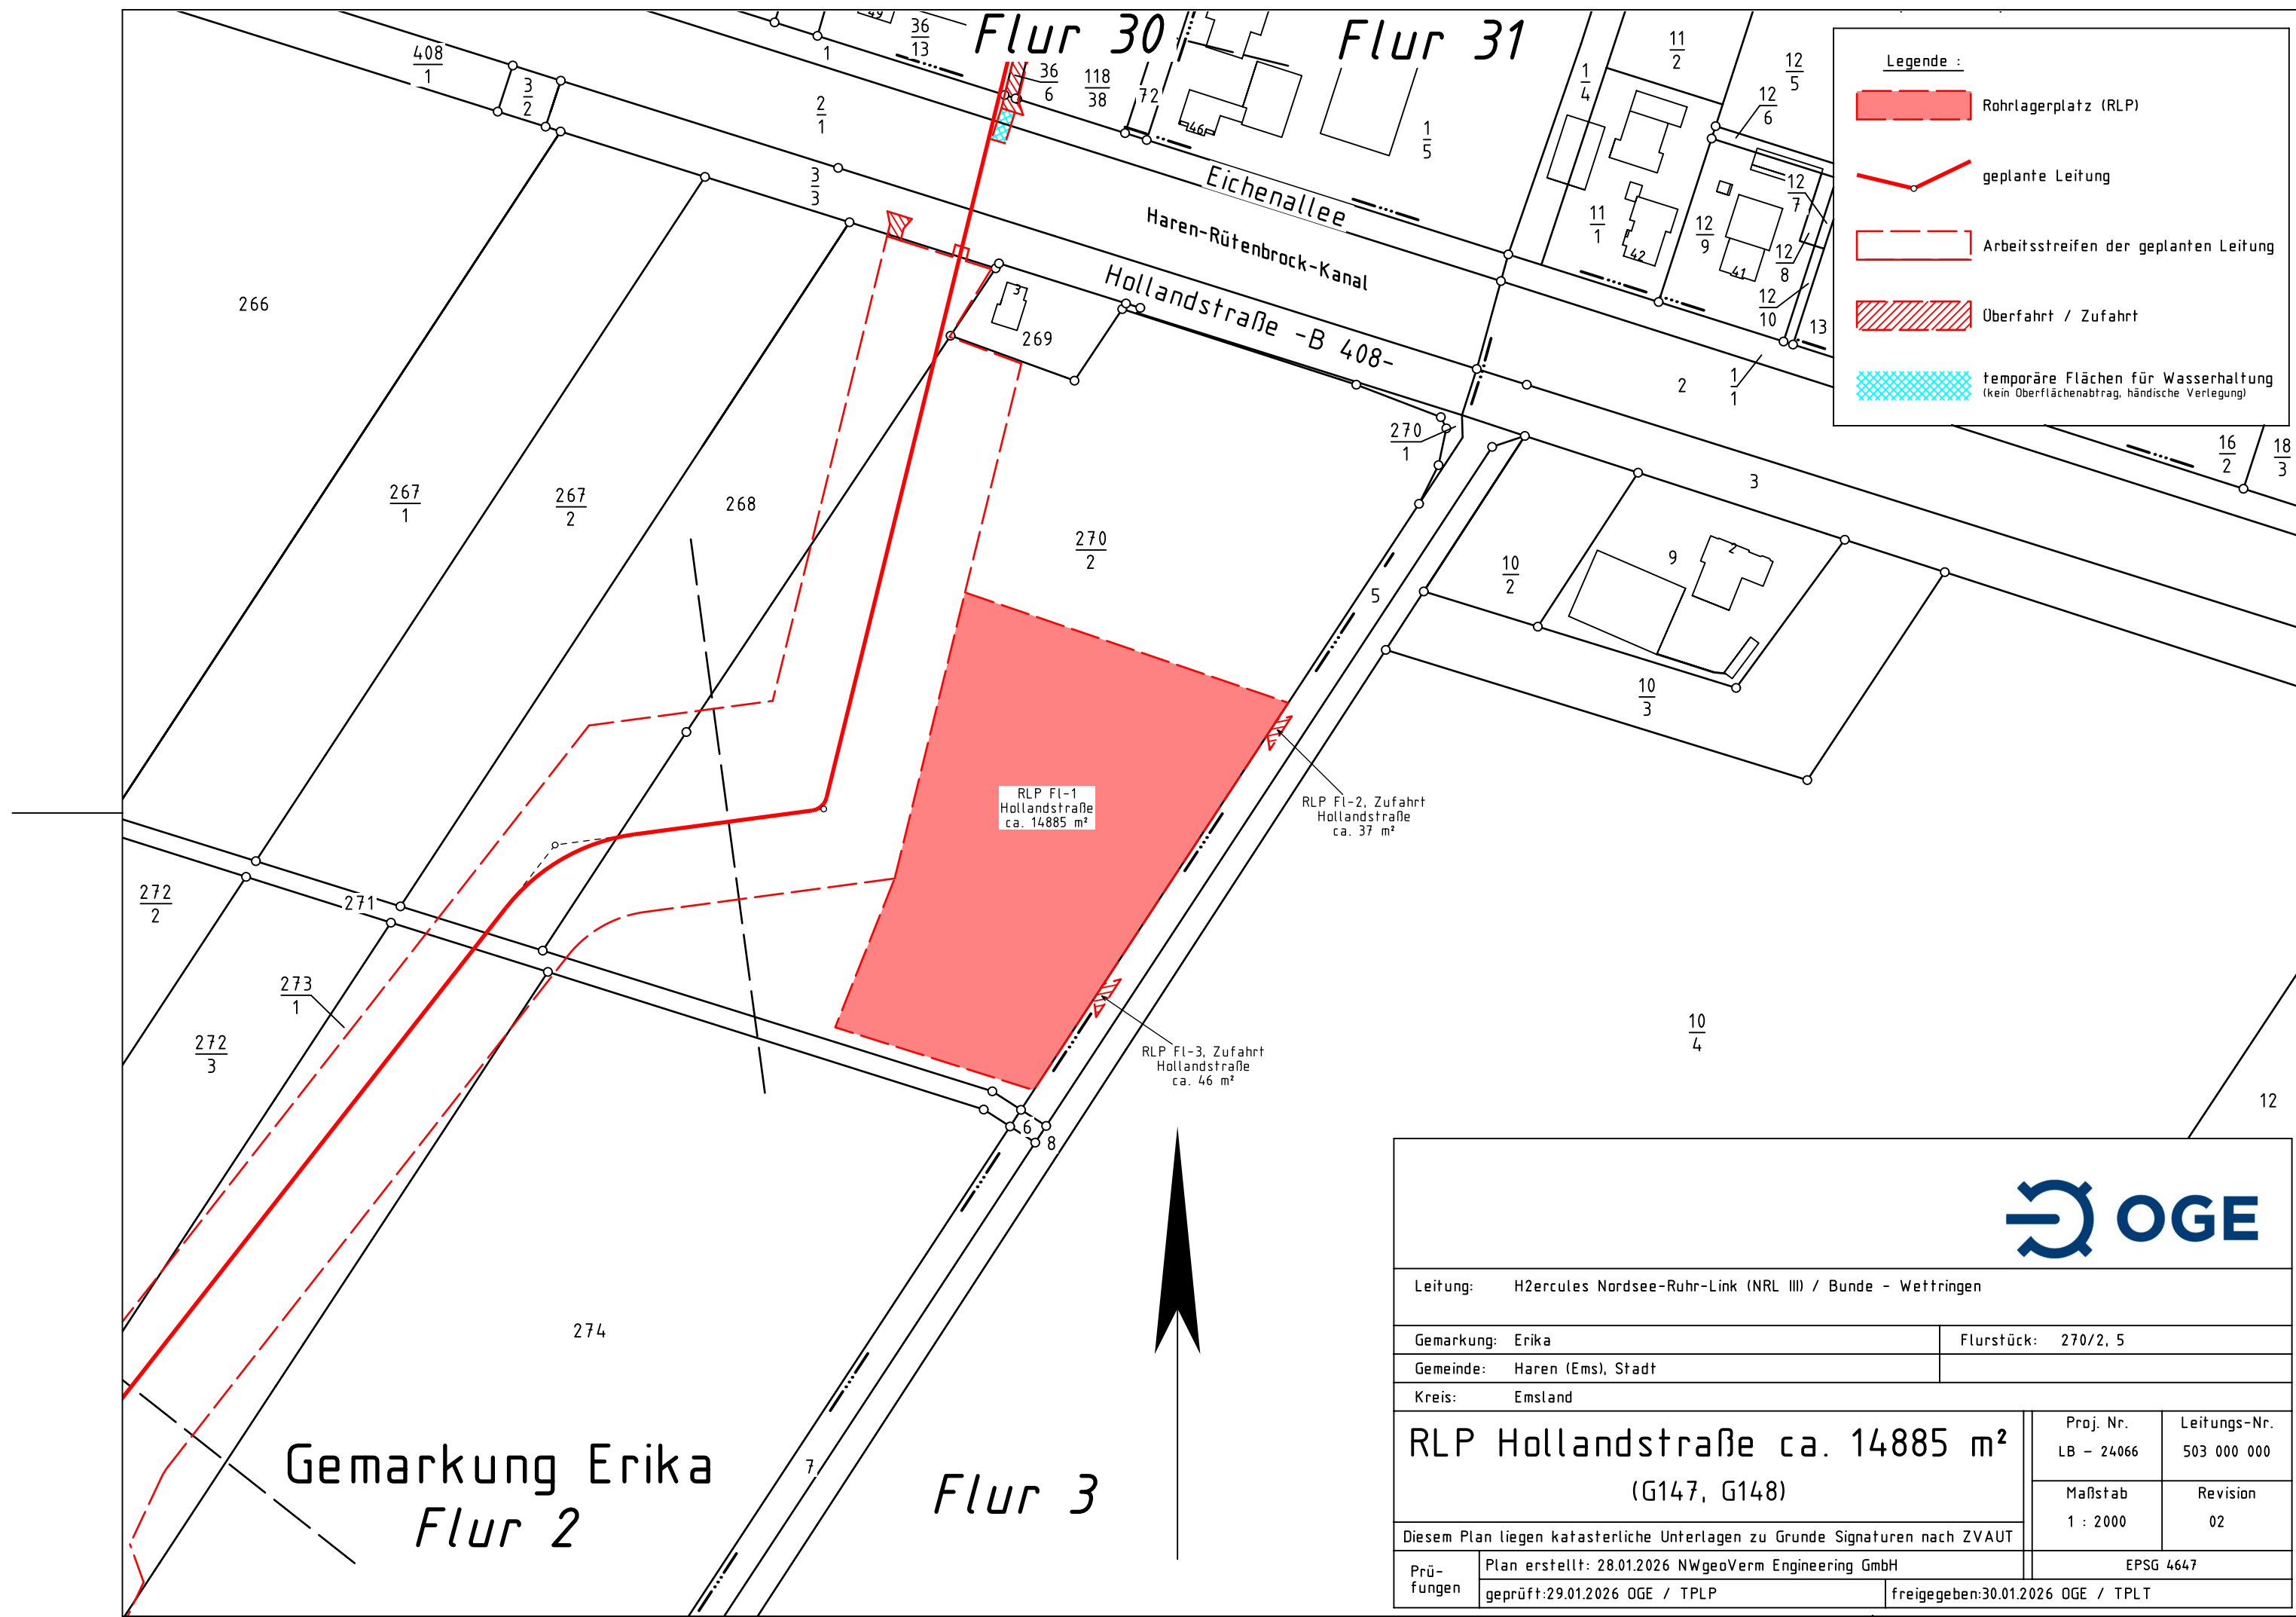

Legende :

- Rohrlagerplatz (RLP)
- geplante Leitung
- Arbeitsstreifen der geplanten Leitung
- Überfahrt / Zufahrt
- temporäre Flächen für Wasserhaltung
(kein Oberflächenabtrag, händische Verlegung)



Leitung: H2ercules Nordsee-Ruhr-Link (NRL III) / Bunde - Wettringen		
Gemarkung: Erika		Flurstück: 270/2, 5
Gemeinde: Haren (Ems), Stadt		
Kreis: Emsland		
RLP Hollandstraße ca. 14885 m² (G147, G148)		Proj. Nr. LB - 24066
		Leitungs-Nr. 503 000 000
		Maßstab 1 : 2000
		Revision 02
Diesem Plan liegen katasterliche Unterlagen zu Grunde Signaturen nach ZVAUT		
Prü- fun- gen	Plan erstellt: 28.01.2026 NWgeoVerm Engineering GmbH	EPSG 4647
	geprüft: 29.01.2026 OGE / TPLP	freigegeben: 30.01.2026 OGE / TPLT