


Gemarkung Schwartenpohl

Flur 9

13

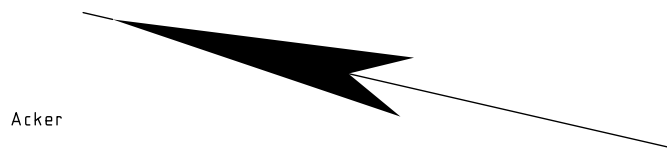

Acker

Acker

Die Leitung ist
kathodisch geschützt

100 m
90 m
80 m
70 m
60 m
50 m
40 m
30 m
20 m
10 m
0 m

(28,00)

(155,00)

11

Acker

Acker

SPf
(Gasunie)

Baum
Ø 0.30m

150,08 BOK
148,49 BOK
148,28 Sohle
148,03 BOK
146,48 BOK

TS 257/1
5°35'

Schutzstreifen geplant
Höchstspannungsltg. Grenzkorridor II-Hanekenfähr, Bl.7004 BorWin4, Amprion geplant
Schutzstreifen geplant
Schutzstreifen geplant
Höchstspannungsltg. Grenzkorridor II-Hanekenfähr, Bl.7003 DolWin4, Amprion geplant
Schutzstreifen geplant
Höchstspannungsltg. Emden-Osterath, Bl.7002 A-Nord System B, Amprion geplant
Höchstspannungsltg. Emden-Osterath, Bl.7002 A-Nord System A, Amprion geplant
Schutzstreifen geplant

G-Ltg DN750 (ETL 0031.200 Abs. Groß Fullen-Emsbüren), Gasunie
G-Ltg. DN1100 (RG063000000) # ~ 10.0m, OGE

Legende :

- geplante OGE Leitung
- Arbeitsstreifen der geplanten OGE Leitung
- Fremdleitung
- Überfahrt / Zufahrt
- Fläche für temporäre Ablaufleitung / Versickerung bei Grundwasserhaltung (kein Oberflächenabtrag, händische Verlegung)
- TS 56/1
12°34'
- Darstellung der TS-Punkte mit Nr. und Winkel
- SMK = Schilderpfahl mit Messkontakt
- Schutzgehäuse (LxBXH=1.20x0.40x1.20m)
- TE = Tiefenerder
- KKS-Kabel

Parallel zur Ferngasleitung werden zwei
KSR DN40 mit einem dazugehörigen
Betriebskabel mit verlegt

Plan-Berichtigungen

Rev.	Grund	Angef.	Gepr.	Freigeg.
10				
09				
08				
07				
06				
05				
04				
03				
02				
01	AS	28.01.2026 PV Anspenger	TPLP	TPLT



Leitung:	H2ercules Nordsee-Ruhr-Link (NRL III) / Bunde - Wietringen			Anschl.-Blatt G 258
Gemarkung:	Schwartenpohl			
Gemeinde:	Wietmarschen			
Kreis:	Grafschaft Bentheim			
Trassierungsplan				
Diesem Plan liegen katasterliche Unterlagen zu Grunde Signaturen nach ZVAUT				

Proj. Nr. LB - 24066	
Lfg. DN 1200	Leitungs-Nr. 503 000 000
Maßstab 1 : 1000	Blatt-Nr. G 257 N1

Katasteramt Nordhorn
Original-Maßstab Alkis

Anschl.-Blatt G 256

Anschl.-Blatt G 258

Prü- fungen	Trassierungsplan erstellt: April 2024, PV ANSPERGER mbH	
	geprüft: 23.04.2024, OGE / TPLP	freigegeben: 25.04.2024, OGE / TPLT