


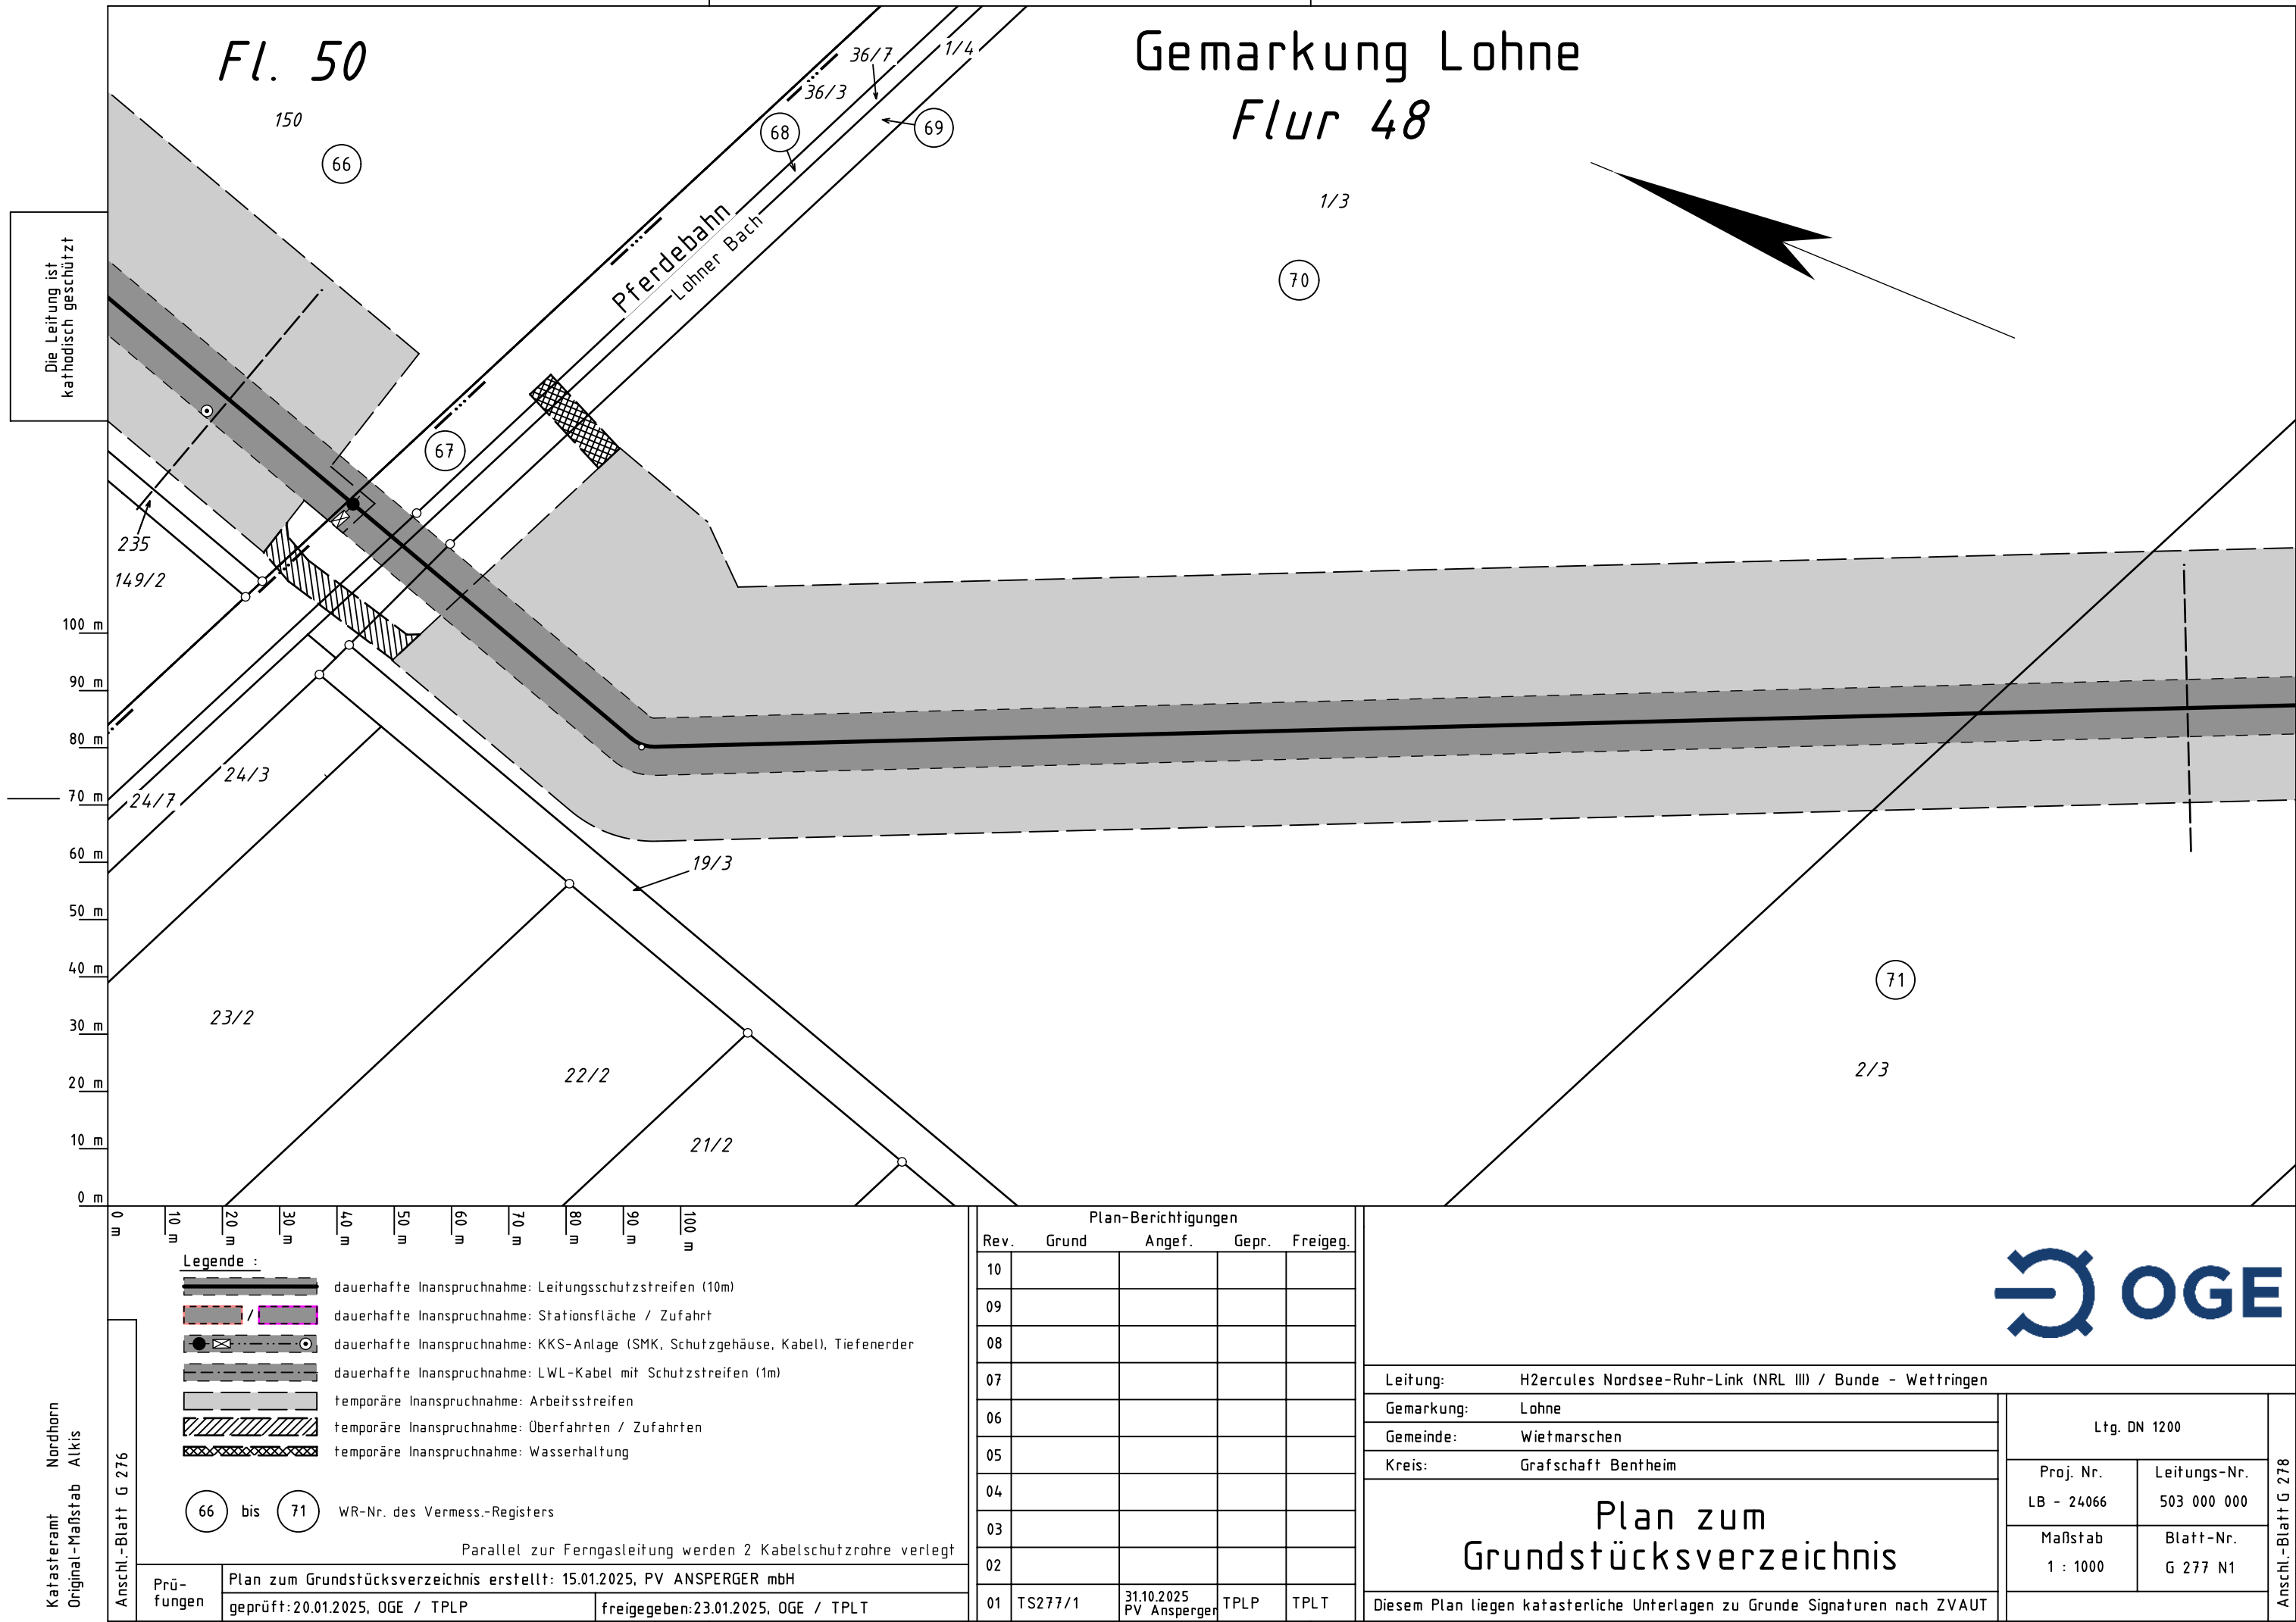

Katasteramt Nordhorn
Original-Maßstab Altkis

0 m10 m20 m30 m40 m50 m60 m70 m80 m90 m100 m

Legende :

dauerhafte Inanspruchnahme: Leitungsschutzstreifen (10m)

dauerhafte Inanspruchnahme: Stationsfläche / Zufahrt

dauerhafte Inanspruchnahme: KKS-Anlage (SMK, Schutzgehäuse, Kabel), Tiefenerder

dauerhafte Inanspruchnahme: LWL-Kabel mit Schutzstreifen (1m)

temporäre Inanspruchnahme: Arbeitsstreifen

temporäre Inanspruchnahme: Überfahrten / Zufahrten

temporäre Inanspruchnahme: Wasserhaltung

66

 bis

71

 WR-Nr. des Vermess.-Registers

Parallel zur Ferngasleitung werden 2 Kabelschutzrohre verlegt

Prüfungen

Plan zum Grundstücksverzeichnis erstellt: 15.01.2025, PV ANSPERGER mbH

geprüft: 20.01.2025, OGE / TPLP

freigegeben: 23.01.2025, OGE / TPLT

Plan-Berichtigungen				
Rev.	Grund	Angef.	Gepr.	Freigeg.
10				
09				
08				
07				
06				
05				
04				
03				
02				
01	TS277/1	31.10.2025 PV Anspenger	TPLP	TPLT

OGE

Leitung:

H2ercules Nordsee-Ruhr-Link (NRL III) / Bunde - Wettringen

Gemarkung:

Lohne

Gemeinde:

Wietmarschen

Kreis:

Grafschaft Bentheim

Plan zum Grundstücksverzeichnis

Diesem Plan liegen katasterliche Unterlagen zu Grunde

Signaturen nach ZVAUT

Ltg. DN 1200

Proj. Nr.

LB - 24066

Leitungs-Nr.

503 000 000

Maßstab

1 : 1000

Blatt-Nr.

G 277 N1

Anschl.-Blatt G 278