


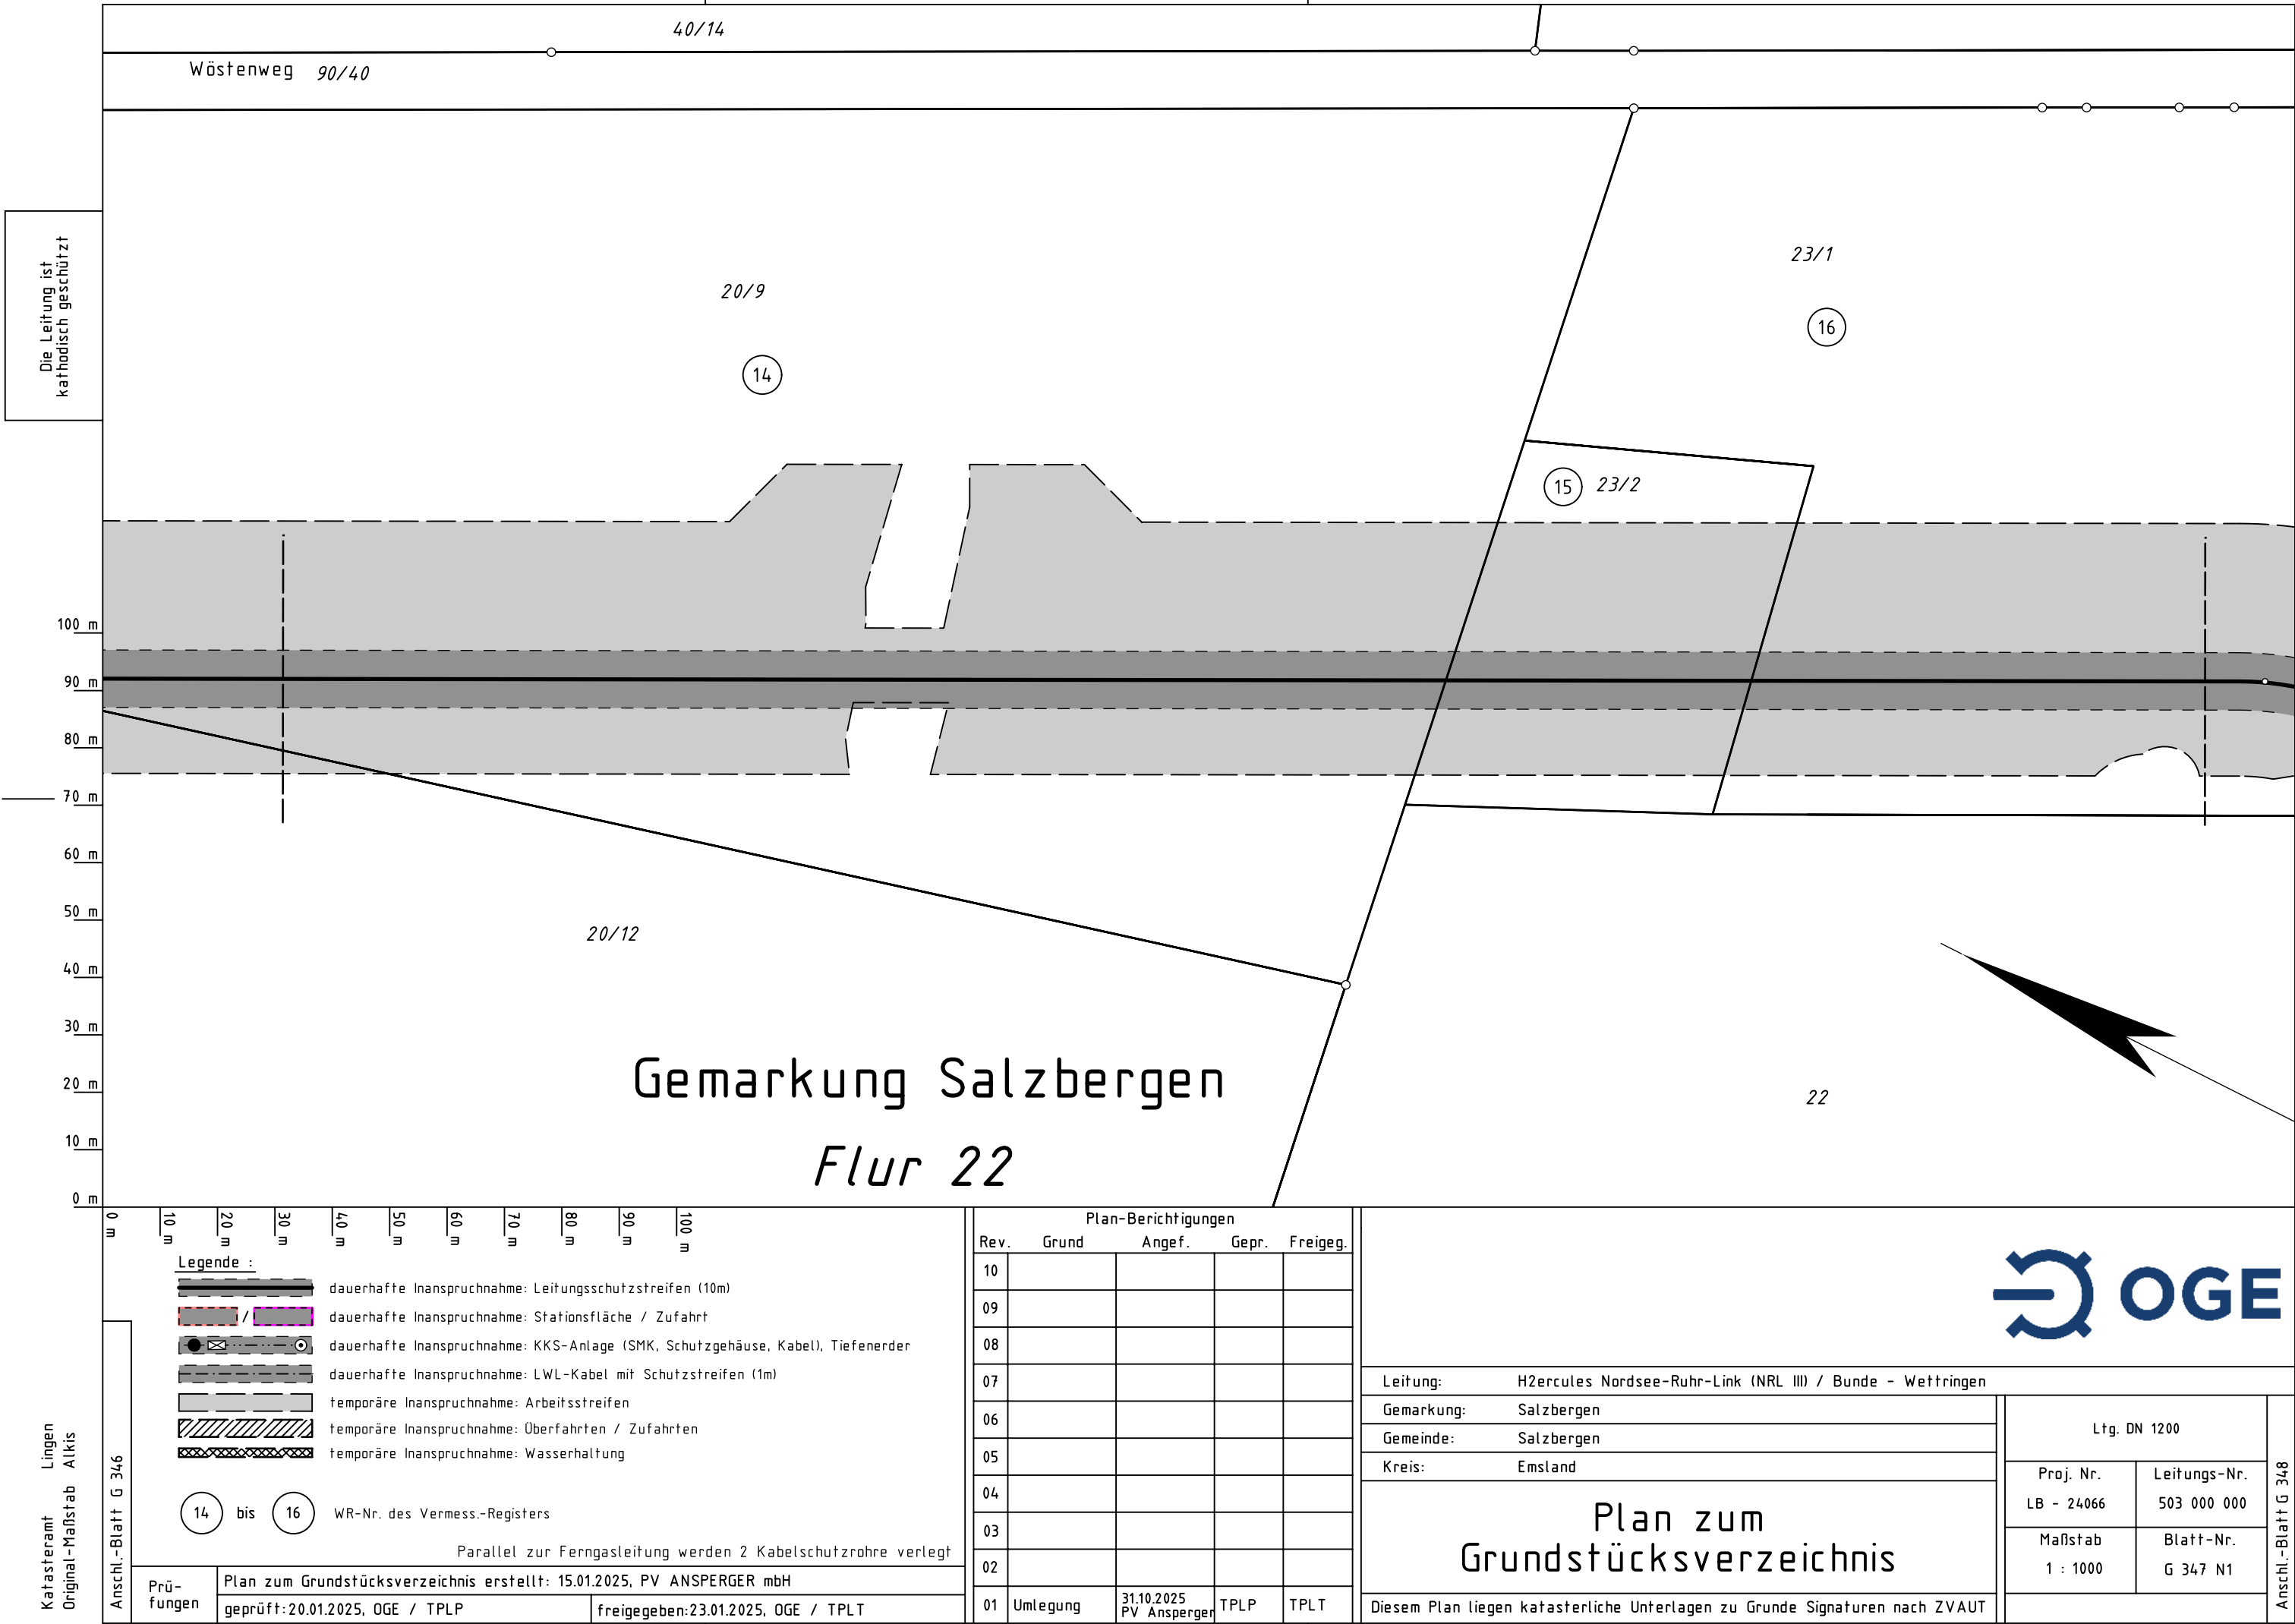

Katasteramt Lingen
Original-Maßstab Altkis