


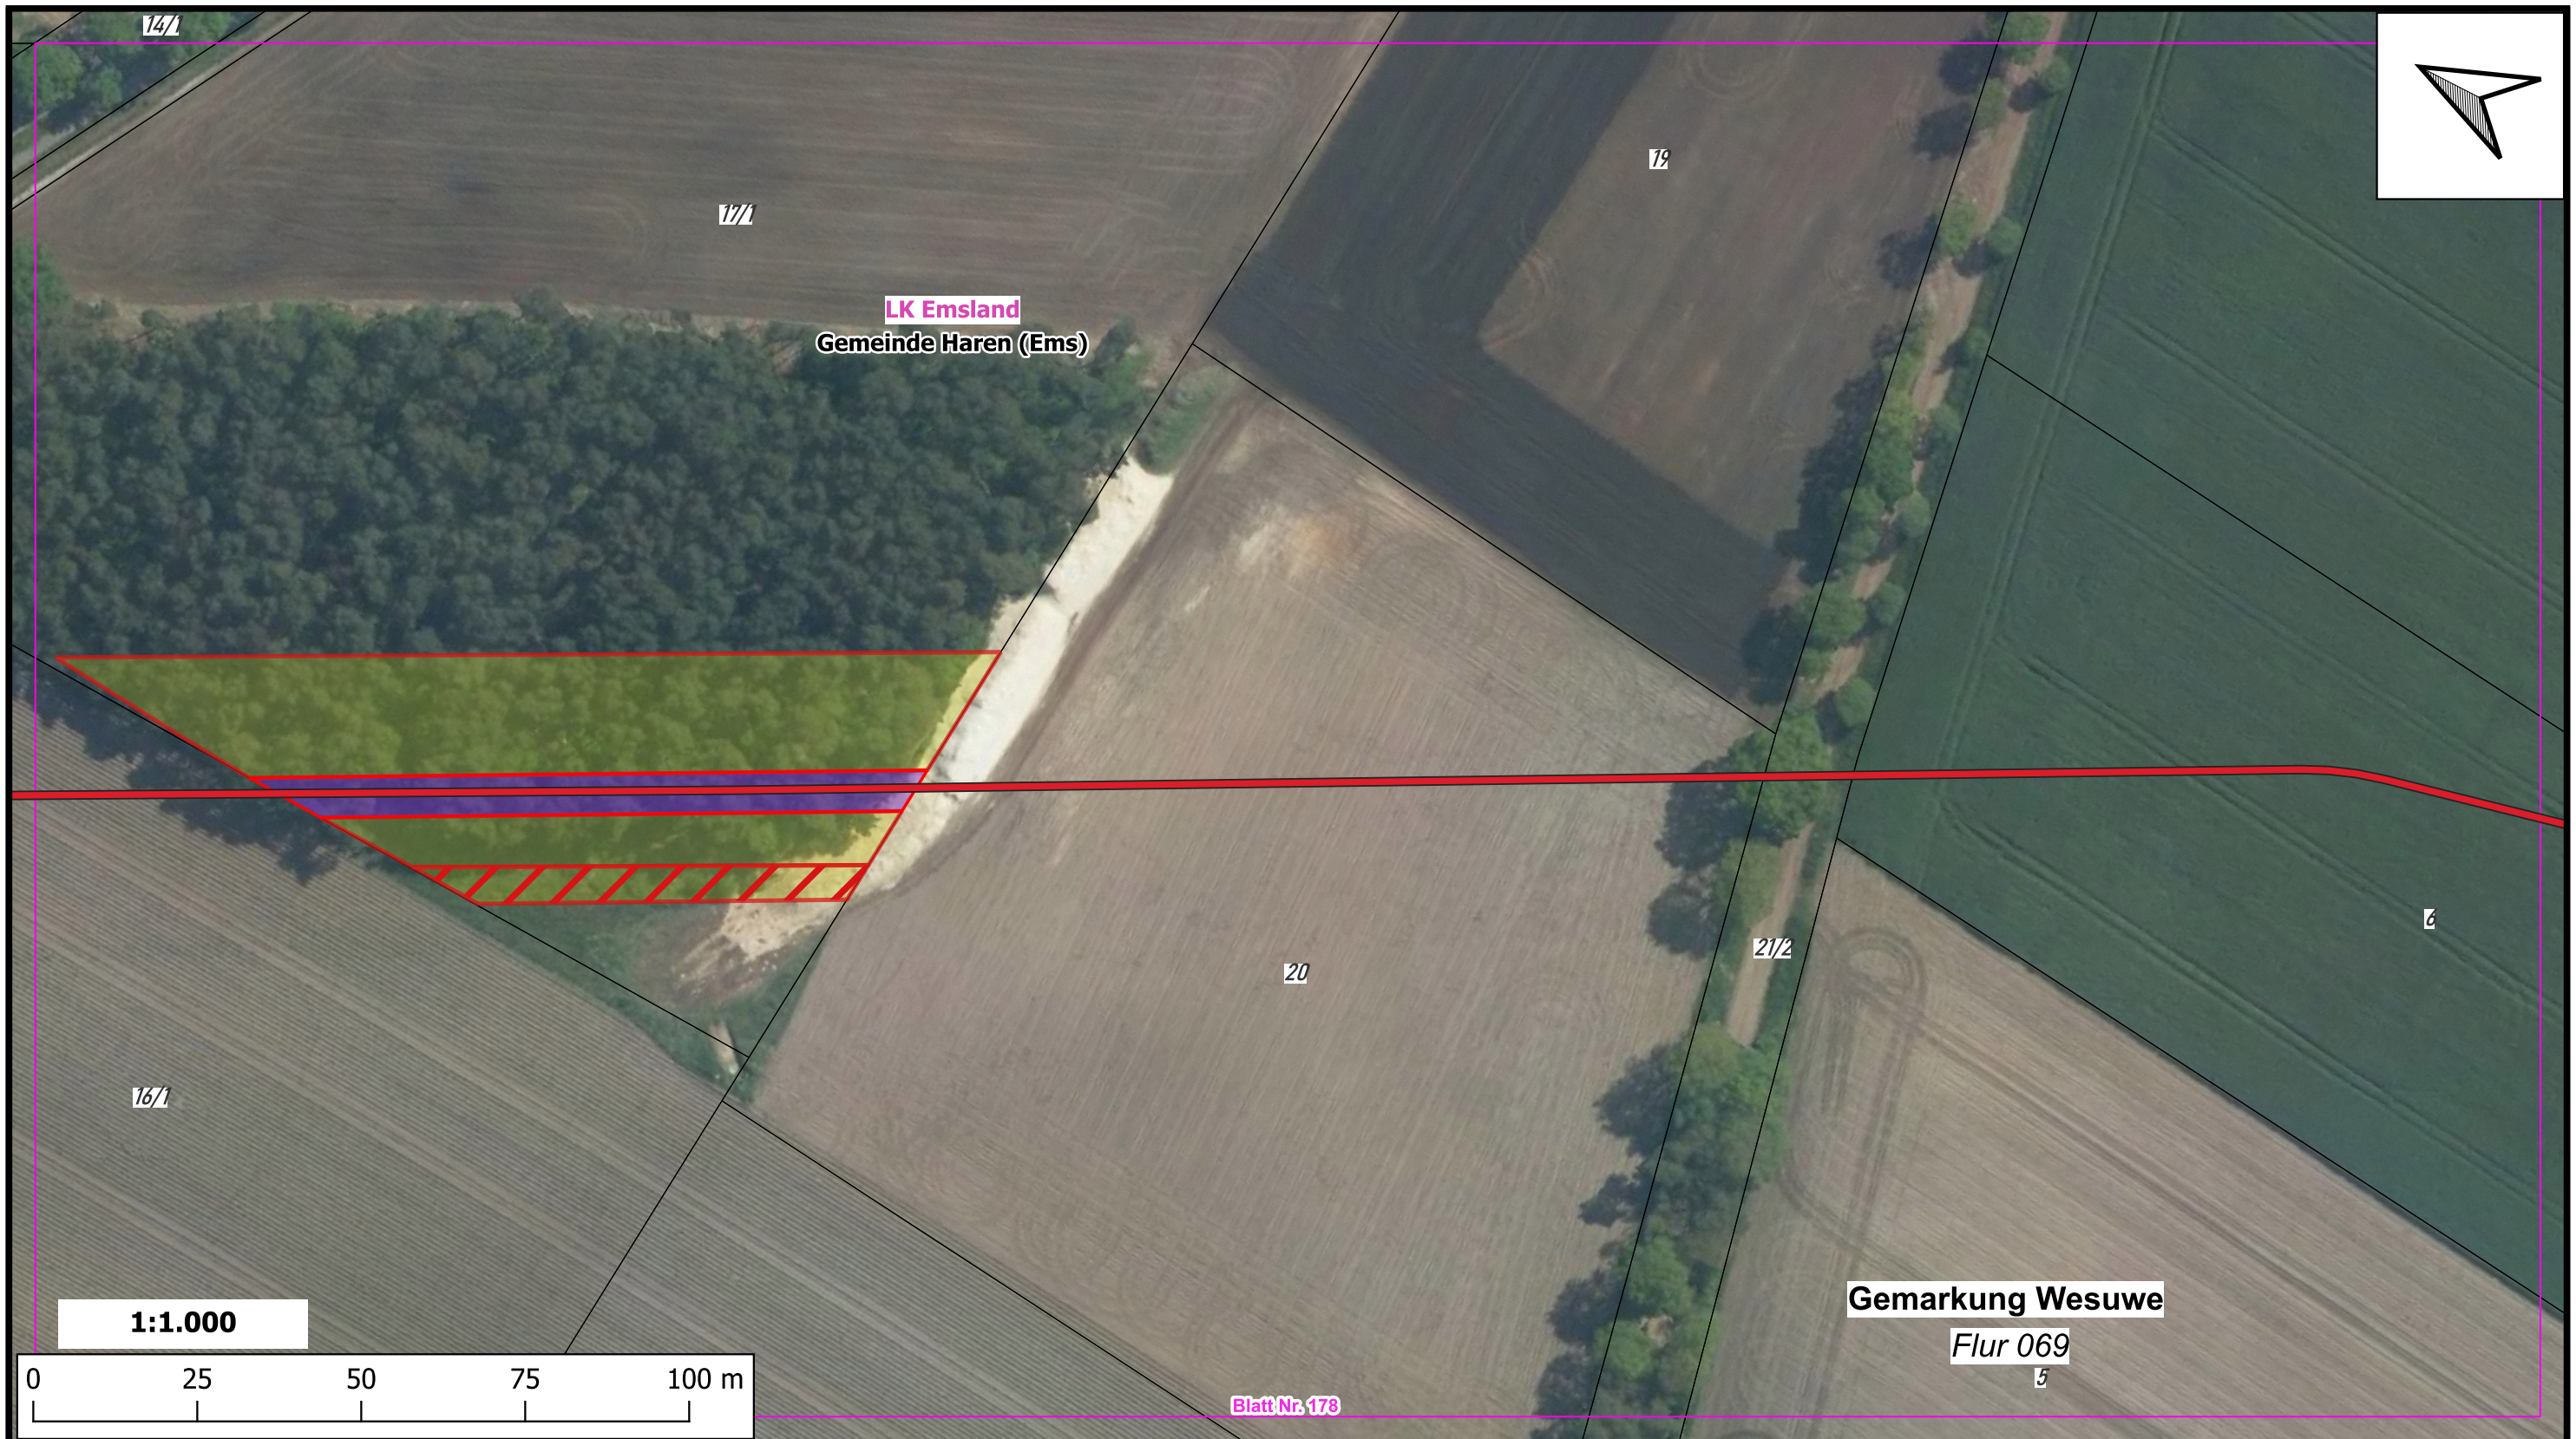

gepl. Trasse Gemeinden Gehölzfreier Steifen (dauerhafte Waldumwandlung; unbestockt) Landkreise Arbeitsstreifen (temp. Waldumwandlung; unbestockt) Gehölzfreier Steifen (dauerhafte Waldumwandlung; bestockt) Arbeitsstreifen (temp. Waldumwandlung; bestockt) TR-Blattrahmen M 1:1.000			<table><tr><th colspan="3">Plan-Berechtigungen</th></tr><tr><th>Revision</th><th>Datum</th><th>Freig.</th></tr><tr><td></td><td></td><td></td></tr><tr><td></td><td></td><td></td></tr><tr><td></td><td></td><td></td></tr><tr><td></td><td></td><td></td></tr><tr><td></td><td></td><td></td></tr><tr><td></td><td></td><td></td></tr><tr><td></td><td></td><td></td></tr><tr><td>01</td><td>16.04.2026</td><td>TPLP</td></tr><tr><td>00</td><td>24.01.2025</td><td>TPLP</td></tr></table>			Plan-Berechtigungen			Revision	Datum	Freig.																						01	16.04.2026	TPLP	00	24.01.2025	TPLP	Vorhabensträger NRL III: Übersichtsplan "Wald" zu Trassierungsplan G 178 N1 <table><tr><td>Bundesland: Niedersachsen Landkreis: Emsland</td><td>OGE Proj. Nr. LB-24066</td><td>Leitungs-Nr. 503 000 000</td></tr><tr><td>Gemeinde: Haren (Ems) Gemarkung: Wesuwe</td><td>OGE Komm. Nr.</td><td>Revision 01</td></tr><tr><td colspan="2">Sonderübersicht</td><td>Maßstab 1:1.000</td></tr><tr><td colspan="2"></td><td>Blatt-Nr. G 178 N1</td></tr></table>			Bundesland: Niedersachsen Landkreis: Emsland	OGE Proj. Nr. LB-24066	Leitungs-Nr. 503 000 000	Gemeinde: Haren (Ems) Gemarkung: Wesuwe	OGE Komm. Nr.	Revision 01	Sonderübersicht		Maßstab 1:1.000			Blatt-Nr. G 178 N1
Plan-Berechtigungen	
Revision	Datum	Freig.	
01	16.04.2026	TPLP	
00	24.01.2025	TPLP	
Bundesland: Niedersachsen Landkreis: Emsland	OGE Proj. Nr. LB-24066	Leitungs-Nr. 503 000 000	
Gemeinde: Haren (Ems) Gemarkung: Wesuwe	OGE Komm. Nr.	Revision 01	
Sonderübersicht		Maßstab 1:1.000	
		Blatt-Nr. G 178 N1	
Prüfungen Übersichtsplan erstellt am 16.04.2026 durch TPLP / Open Grid Europe GmbH geprüft: 16.04.2026, TPLP / Open Grid Europe GmbH freigegeben: 16.04.2026, TPLP / Open Grid Europe GmbH			Karten auf Basis von Geoinformation © NavLog/GeoBasis-DE / BKG 2023 / geoGLIS OHG (p) by Intergraph. Weitere Vervielfältigungen hiervon sind nicht gestattet.	



gepl. Trasse Gehölzfreier Steifen (dauerhafte Waldumwandlung; unbestockt) Arbeitsstreifen (temp. Waldumwandlung; unbestockt) Gehölzfreier Steifen (dauerhafte Waldumwandlung; bestockt) Arbeitsstreifen (temp. Waldumwandlung; bestockt) TR-Blattrahmen M 1:1.000 Gemeinden Landkreise			Plan-Berechtigungen			Vorhabensträger 		
			Revision	Datum	Freig.			
						NRL III: Übersichtsplan "Wald" zu Trassierungsplan G 214 N1		
01	13.04.2026	TPLP	Bundesland: Niedersachsen		OGE Proj. Nr.	Leitungs-Nr.		
00	24.01.2025	TPLP	Landkreis: Emsland		LB-24066	503 000 000		
			Gemeinde: Meppen		OGE Komm. Nr.	Revision		
			Gemarkung: Emslage			01		
			Sonderübersicht		Maßstab	Blatt-Nr.		
					1:1.000	G 214 N1		
Prüfungen	Übersichtsplan erstellt am 13.04.2026 durch TPLP / Open Grid Europe GmbH		Karten auf Basis von Geoinformation © NavLog/GeoBasis-DE / BKG 2023 / geoGLIS OHG (p) by Intergraph. Weitere Vervielfältigungen hiervon sind nicht gestattet.					
	geprüft: 13.04.2026, TPLP / Open Grid Europe GmbH	freigegeben: 13.04.2026, TPLP / Open Grid Europe GmbH						




gepl. Trasse Gemeinden Gehölzfreier Steifen (dauerhafte Waldumwandlung; unbestockt) Landkreise Arbeitsstreifen (temp. Waldumwandlung; unbestockt) Gehölzfreier Steifen (dauerhafte Waldumwandlung; bestockt) Arbeitsstreifen (temp. Waldumwandlung; bestockt) TR-Blattrahmen M 1:1.000			<table><tr><th colspan="3">Plan-Berechtigungen</th></tr><tr><th>Revision</th><th>Datum</th><th>Freig.</th></tr><tr><td></td><td></td><td></td></tr><tr><td></td><td></td><td></td></tr><tr><td></td><td></td><td></td></tr><tr><td></td><td></td><td></td></tr><tr><td></td><td></td><td></td></tr><tr><td></td><td></td><td></td></tr><tr><td>01</td><td>14.04.2026</td><td>TPLP</td></tr><tr><td>00</td><td>24.01.2025</td><td>TPLP</td></tr></table>			Plan-Berechtigungen			Revision	Datum	Freig.																			01	14.04.2026	TPLP	00	24.01.2025	TPLP	Vorhabensträger NRL III: Übersichtsplan "Wald" zu Trassierungsplan G 294 N1 <table><tr><td>Bundesland: Niedersachsen Landkreis: Grafschaft Bentheim</td><td>OGE Proj. Nr. LB-24066</td><td>Leitungs-Nr. 503 000 000</td></tr><tr><td>Gemeinde: Wietmarschen Gemarkung: Lohne</td><td>OGE Komm. Nr.</td><td>Revision 01</td></tr><tr><td colspan="2">Sonderübersicht</td><td>Maßstab 1:1.000</td></tr><tr><td colspan="2"></td><td>Blatt-Nr. G 294 N1</td></tr></table>			Bundesland: Niedersachsen Landkreis: Grafschaft Bentheim	OGE Proj. Nr. LB-24066	Leitungs-Nr. 503 000 000	Gemeinde: Wietmarschen Gemarkung: Lohne	OGE Komm. Nr.	Revision 01	Sonderübersicht		Maßstab 1:1.000			Blatt-Nr. G 294 N1
Plan-Berechtigungen	
Revision	Datum	Freig.	
01	14.04.2026	TPLP	
00	24.01.2025	TPLP	
Bundesland: Niedersachsen Landkreis: Grafschaft Bentheim	OGE Proj. Nr. LB-24066	Leitungs-Nr. 503 000 000	
Gemeinde: Wietmarschen Gemarkung: Lohne	OGE Komm. Nr.	Revision 01	
Sonderübersicht		Maßstab 1:1.000	
		Blatt-Nr. G 294 N1	
Prüfungen Übersichtsplan erstellt am 14.04.2026 durch TPLP / Open Grid Europe GmbH geprüft: 14.04.2026, TPLP / Open Grid Europe GmbH freigegeben: 14.04.2026, TPLP / Open Grid Europe GmbH			Karten auf Basis von Geoinformation © NavLog/GeoBasis-DE / BKG 2023 / geoGLIS OHG (p) by Intergraph. Weitere Vervielfältigungen hiervon sind nicht gestattet.	



gepl. Trasse Gemeinden Gehölzfreier Steifen (dauerhafte Waldumwandlung; unbestockt) Landkreise Arbeitsstreifen (temp. Waldumwandlung; unbestockt) Gehölzfreier Steifen (dauerhafte Waldumwandlung; bestockt) Arbeitsstreifen (temp. Waldumwandlung; bestockt) TR-Blattrahmen M 1:1.000			<table><tr><th colspan="3">Plan-Berechtigungen</th></tr><tr><th>Revision</th><th>Datum</th><th>Freig.</th></tr><tr><td></td><td></td><td></td></tr><tr><td></td><td></td><td></td></tr><tr><td></td><td></td><td></td></tr><tr><td></td><td></td><td></td></tr><tr><td></td><td></td><td></td></tr><tr><td></td><td></td><td></td></tr><tr><td></td><td></td><td></td></tr><tr><td>01</td><td>14.04.2026</td><td>TPLP</td></tr><tr><td>00</td><td>24.01.2025</td><td>TPLP</td></tr></table>			Plan-Berechtigungen			Revision	Datum	Freig.																						01	14.04.2026	TPLP	00	24.01.2025	TPLP	Vorhabensträger OGE NRL III: Übersichtsplan "Wald" zu Trassierungsplan G 295 N1 <table><tr><td>Bundesland: Niedersachsen</td><td>OGE Proj. Nr. LB-24066</td><td>Leitungs-Nr. 503 000 000</td></tr><tr><td>Landkreis: Grafschaft Bentheim</td><td>OGE Komm. Nr.</td><td>Revision 01</td></tr><tr><td>Gemeinde: Wietmarschen</td><td>Maßstab 1:1.000</td><td>Blatt-Nr. G 295 N1</td></tr><tr><td>Gemarkung: Lohne</td><td colspan="2">Sonderübersicht</td></tr></table>			Bundesland: Niedersachsen	OGE Proj. Nr. LB-24066	Leitungs-Nr. 503 000 000	Landkreis: Grafschaft Bentheim	OGE Komm. Nr.	Revision 01	Gemeinde: Wietmarschen	Maßstab 1:1.000	Blatt-Nr. G 295 N1	Gemarkung: Lohne	Sonderübersicht	
Plan-Berechtigungen	
Revision	Datum	Freig.	
01	14.04.2026	TPLP	
00	24.01.2025	TPLP	
Bundesland: Niedersachsen	OGE Proj. Nr. LB-24066	Leitungs-Nr. 503 000 000	
Landkreis: Grafschaft Bentheim	OGE Komm. Nr.	Revision 01	
Gemeinde: Wietmarschen	Maßstab 1:1.000	Blatt-Nr. G 295 N1	
Gemarkung: Lohne	Sonderübersicht	
Prüfungen			Übersichtsplan erstellt am 14.04.2026 durch TPLP / Open Grid Europe GmbH			geprüft: 14.04.2026, TPLP / Open Grid Europe GmbH			freigegeben: 14.04.2026, TPLP / Open Grid Europe GmbH			Karten auf Basis von Geoinformation © NavLog/GeoBasis-DE / BKG 2023 / geoGLIS OHG (p) by Intergraph. Weitere Vervielfältigungen hiervon sind nicht gestattet.	



gepl. Trasse Gemeinden Gehölzfreier Steifen (dauerhafte Waldumwandlung; unbestockt) Landkreise Arbeitsstreifen (temp. Waldumwandlung; unbestockt) Gehölzfreier Steifen (dauerhafte Waldumwandlung; bestockt) Arbeitsstreifen (temp. Waldumwandlung; bestockt) TR-Blattrahmen M 1:1.000			<table><tr><th colspan="3">Plan-Berechtigungen</th></tr><tr><th>Revision</th><th>Datum</th><th>Freig.</th></tr><tr><td></td><td></td><td></td></tr><tr><td></td><td></td><td></td></tr><tr><td></td><td></td><td></td></tr><tr><td></td><td></td><td></td></tr><tr><td></td><td></td><td></td></tr><tr><td></td><td></td><td></td></tr><tr><td></td><td></td><td></td></tr><tr><td></td><td></td><td></td></tr><tr><td></td><td></td><td></td></tr><tr><td>00</td><td>10.01.2025</td><td>TPLP</td></tr></table>			Plan-Berechtigungen			Revision	Datum	Freig.																												00	10.01.2025	TPLP	Vorhabensträger OGE NRL III: Übersichtsplan "Wald" zu Trassierungsplan G 298 <table><tr><td>Bundesland: Niedersachsen Landkreis: Emsland</td><td>OGE Proj. Nr. LB-24066</td><td>Leitungs-Nr. 503/000/000</td></tr><tr><td>Gemeinde: Emsbüren Gemarkung: Elbergen</td><td>OGE Komm. Nr.</td><td>Revision 00</td></tr><tr><td colspan="2">Sonderübersicht</td><td>Maßstab 1:1.000</td></tr><tr><td colspan="2"></td><td>Blatt-Nr. G 298</td></tr></table>			Bundesland: Niedersachsen Landkreis: Emsland	OGE Proj. Nr. LB-24066	Leitungs-Nr. 503/000/000	Gemeinde: Emsbüren Gemarkung: Elbergen	OGE Komm. Nr.	Revision 00	Sonderübersicht		Maßstab 1:1.000			Blatt-Nr. G 298
Plan-Berechtigungen	
Revision	Datum	Freig.	
00	10.01.2025	TPLP	
Bundesland: Niedersachsen Landkreis: Emsland	OGE Proj. Nr. LB-24066	Leitungs-Nr. 503/000/000	
Gemeinde: Emsbüren Gemarkung: Elbergen	OGE Komm. Nr.	Revision 00	
Sonderübersicht		Maßstab 1:1.000	
		Blatt-Nr. G 298	
Prüfungen Übersichtsplan erstellt am 10.01.2025 durch TPLP / Open Grid Europe GmbH geprüft: 10.01.2025, TPLP / Open Grid Europe GmbH freigegeben: 10.01.2025, TPLP / Open Grid Europe GmbH			Karten auf Basis von Geoinformation © NavLog/GeoBasis-DE / BKG 2023 / geoGLIS OHG (p) by Intergraph. Weitere Vervielfältigungen hiervon sind nicht gestattet.	

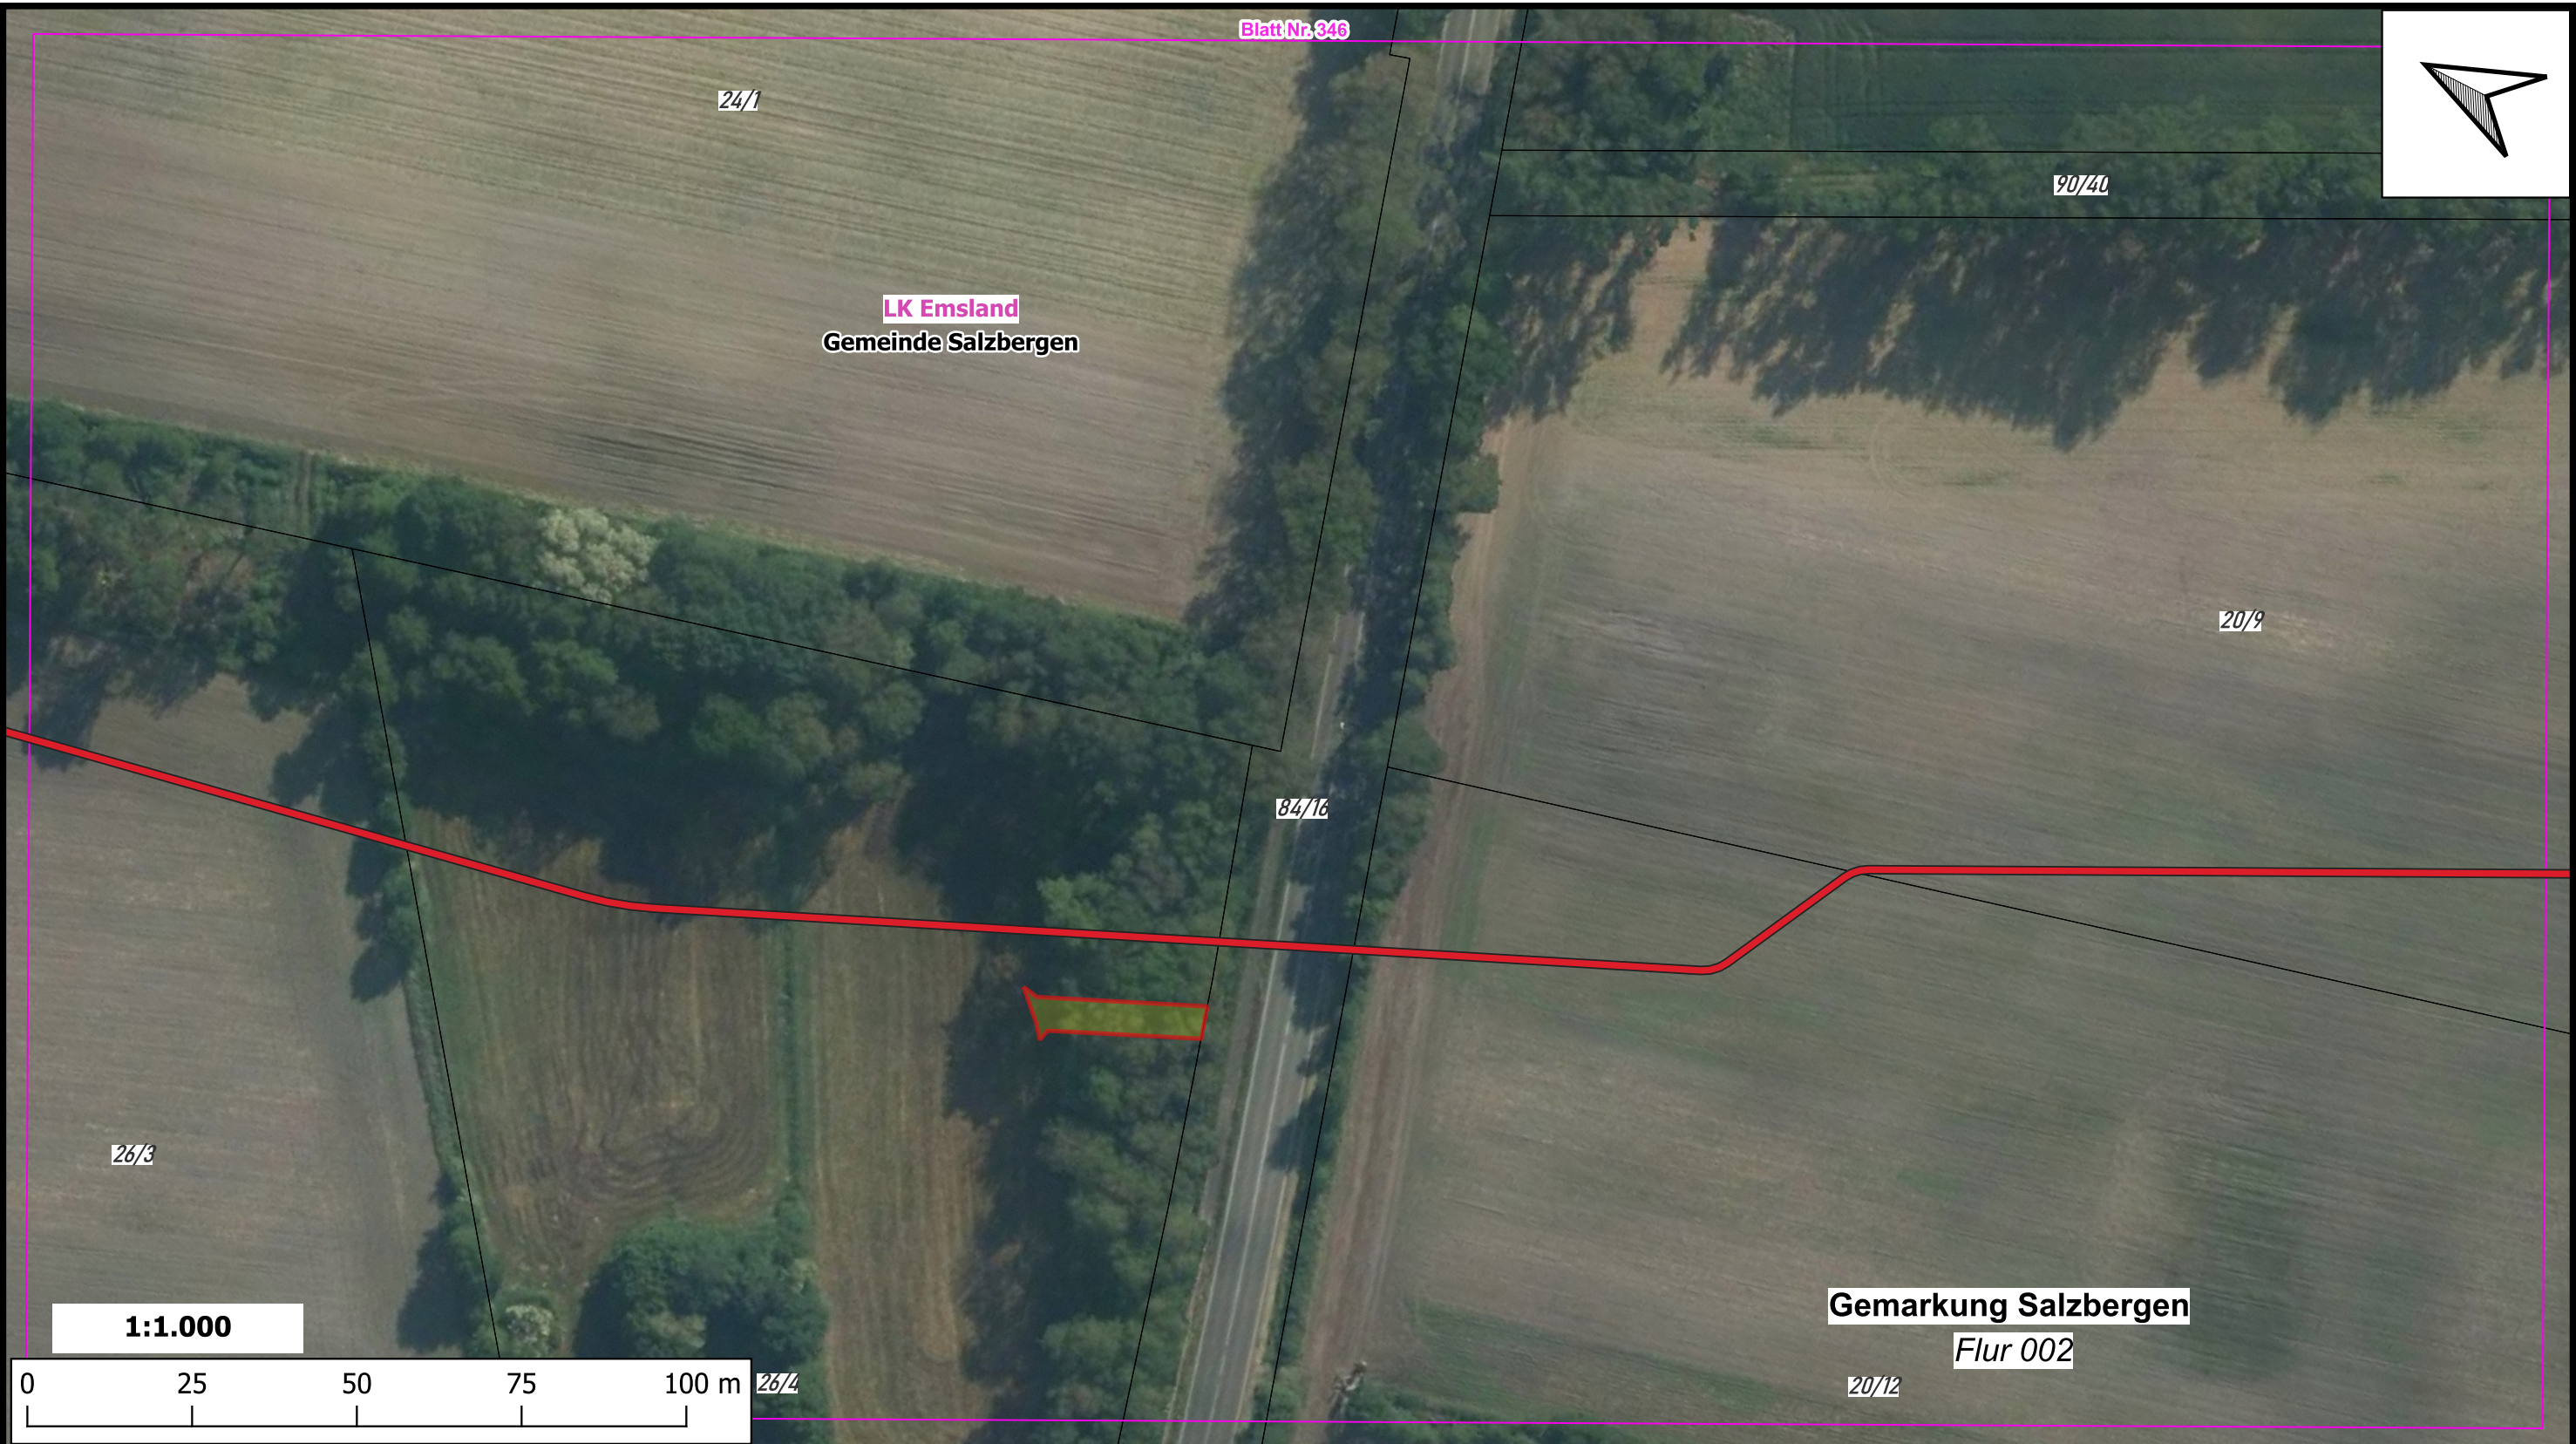

gepl. Trasse

Gehölzfreier Steifen (dauerhafte Waldumwandlung; unbestockt)

Arbeitsstreifen (temp. Waldumwandlung; unbestockt)

Gehölzfreier Steifen (dauerhafte Waldumwandlung; bestockt)

Arbeitsstreifen (temp. Waldumwandlung; bestockt)

TR-Blattrahmen M 1:1.000

Gemeinden

Landkreise

Prüfungen

Übersichtsplan erstellt am 31.03.2026 durch TPLP / Open Grid Europe GmbH
geprüft: 31.03.2026, TPLP / Open Grid Europe GmbH
freigegeben: 31.03.2026, TPLP / Open Grid Europe GmbH

Plan-Berechtigungen			Vorhabensträger 		
Revision	Datum	Freig.			
			NRL III: Übersichtsplan "Wald" zu Trassierungsplan G 346 N3 Bundesland: Niedersachsen OGE Proj. Nr. LB-24066 Leitungs-Nr. 503 000 000 Gemeinde: Salzbergen OGE Komm. Nr. Revision 00 Sonderübersicht Maßstab 1:1.000 Blatt-Nr. G 346 N3		
00	31.03.2026	TPLP			
Karten auf Basis von Geoinformation © NavLog/GeoBasis-DE / BKG 2023 / geoGLIS OHG (p) by Intergraph. Weitere Vervielfältigungen hiervon sind nicht gestattet.					