


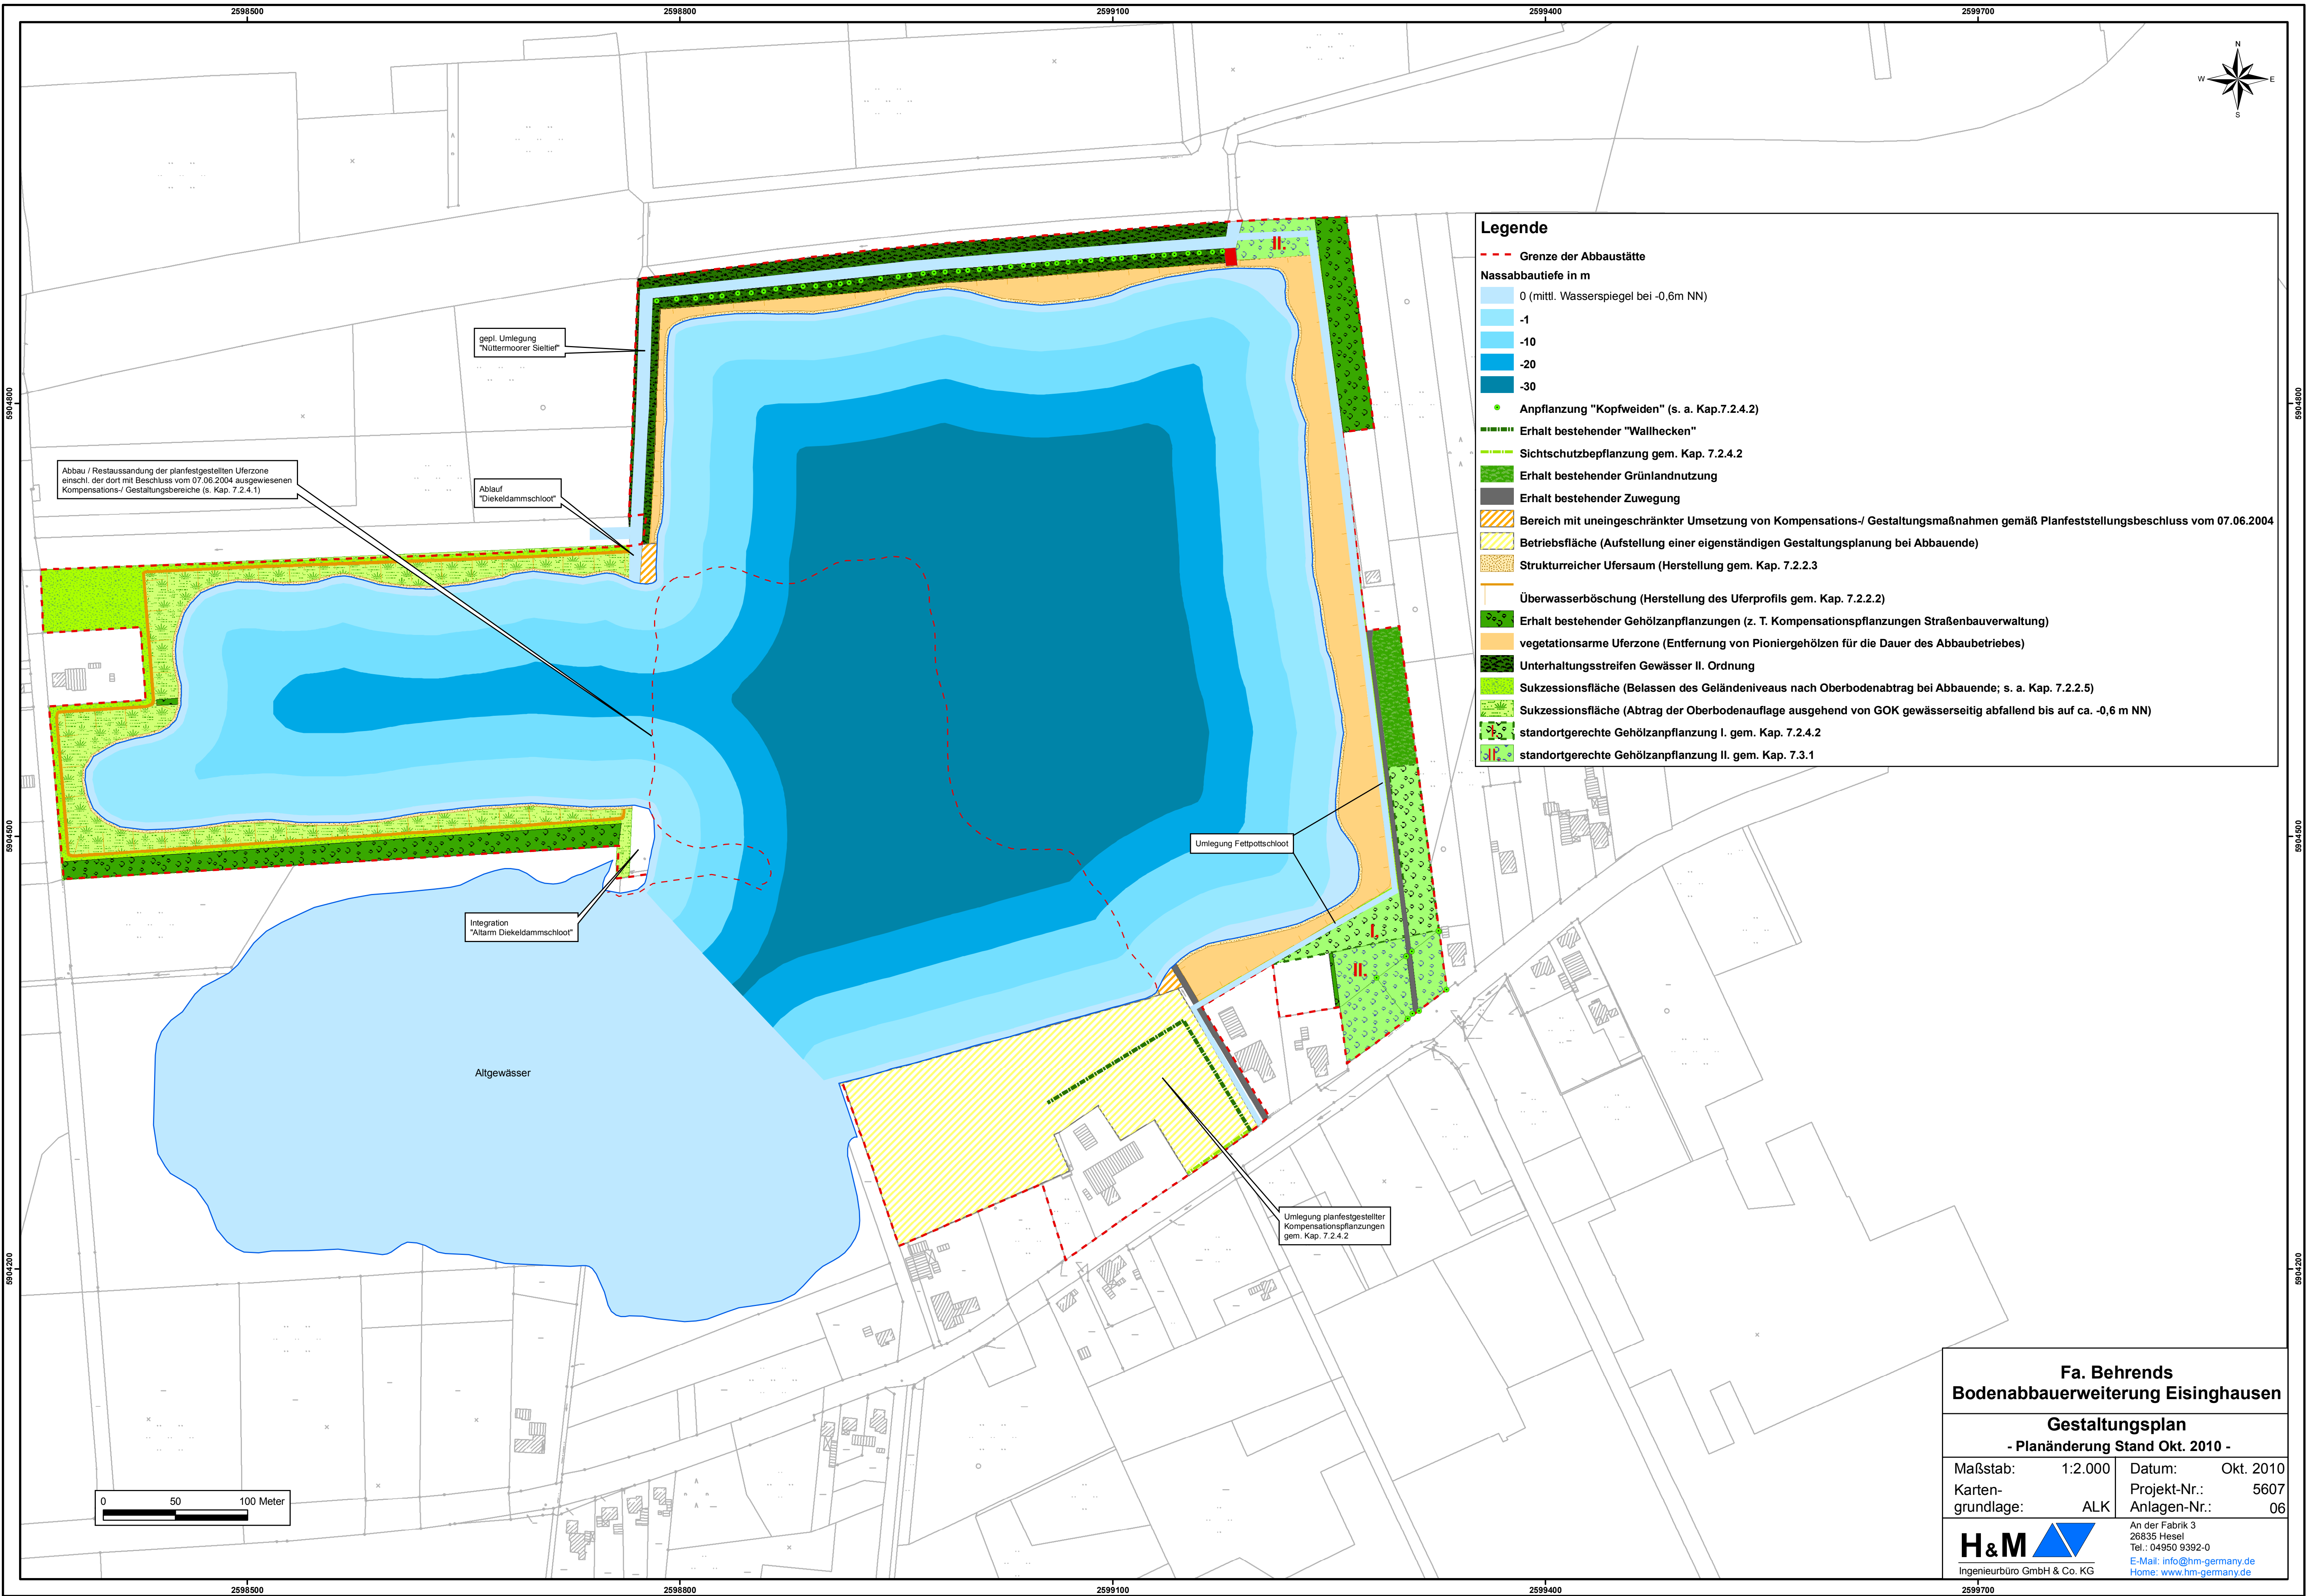

Legende

- - - Grenze der Abbaustätte
- Nassabbautiefe in m
 - 0 (mittl. Wasserspiegel bei -0,6m NN)
 - 1
 - 10
 - 20
 - 30
- Anpflanzung "Kopfreiden" (s. a. Kap.7.2.4.2)
- Erhalt bestehender "Wallhecken"
- Sichtschutzbepflanzung gem. Kap. 7.2.4.2
- Erhalt bestehender Grünlandnutzung
- Erhalt bestehender Zuwegung
- Bereich mit uneingeschränkter Umsetzung von Kompensations-/ Gestaltungsmaßnahmen gemäß Planfeststellungsbeschluss vom 07.06.2004
- Betriebsfläche (Aufstellung einer eigenständigen Gestaltungsplanung bei Abbauende)
- Strukturreicher Ufersaum (Herstellung gem. Kap. 7.2.2.3)
- Überwasserböschung (Herstellung des Uferprofils gem. Kap. 7.2.2.2)
- Erhalt bestehender Gehölzanpflanzungen (z. T. Kompensationspflanzungen Straßenbauverwaltung)
- vegetationsarme Uferzone (Entfernung von Pioniergehölzen für die Dauer des Abbaubetriebes)
- Unterhaltungsstreifen Gewässer II. Ordnung
- Sukzessionsfläche (Belassen des Geländeneiveaus nach Oberbodenabtrag bei Abbauende; s. a. Kap. 7.2.2.5)
- Sukzessionsfläche (Abtrag der Oberbodenaufgabe ausgehend von GOK gewässerseitig abfallend bis auf ca. -0,6 m NN)
- standortgerechte Gehölzanpflanzung I. gem. Kap. 7.2.4.2
- standortgerechte Gehölzanpflanzung II. gem. Kap. 7.3.1

Fa. Behrends			
Bodenabbauerweiterung Eisinghausen			
Gestaltungsplan			
- Planänderung Stand Okt. 2010 -			
Maßstab:	1:2.000	Datum:	Okt. 2010
Karten- grundlage:	ALK	Projekt-Nr.:	5607
		Anlagen-Nr.:	06
H&M Ingenieurbüro GmbH & Co. KG		An der Fabrik 3 26835 Hesel Tel.: 04950 9392-0 E-Mail: info@hm-germany.de Home: www.hm-germany.de	